



pláž



opalovací plošina



převlékárny, sprchy a wc



velký altán



plocha pro sezónní bar



lavičky



altán




venkovní posilovna



pěšina



pěší + cyklostezka,
šíře 3 m

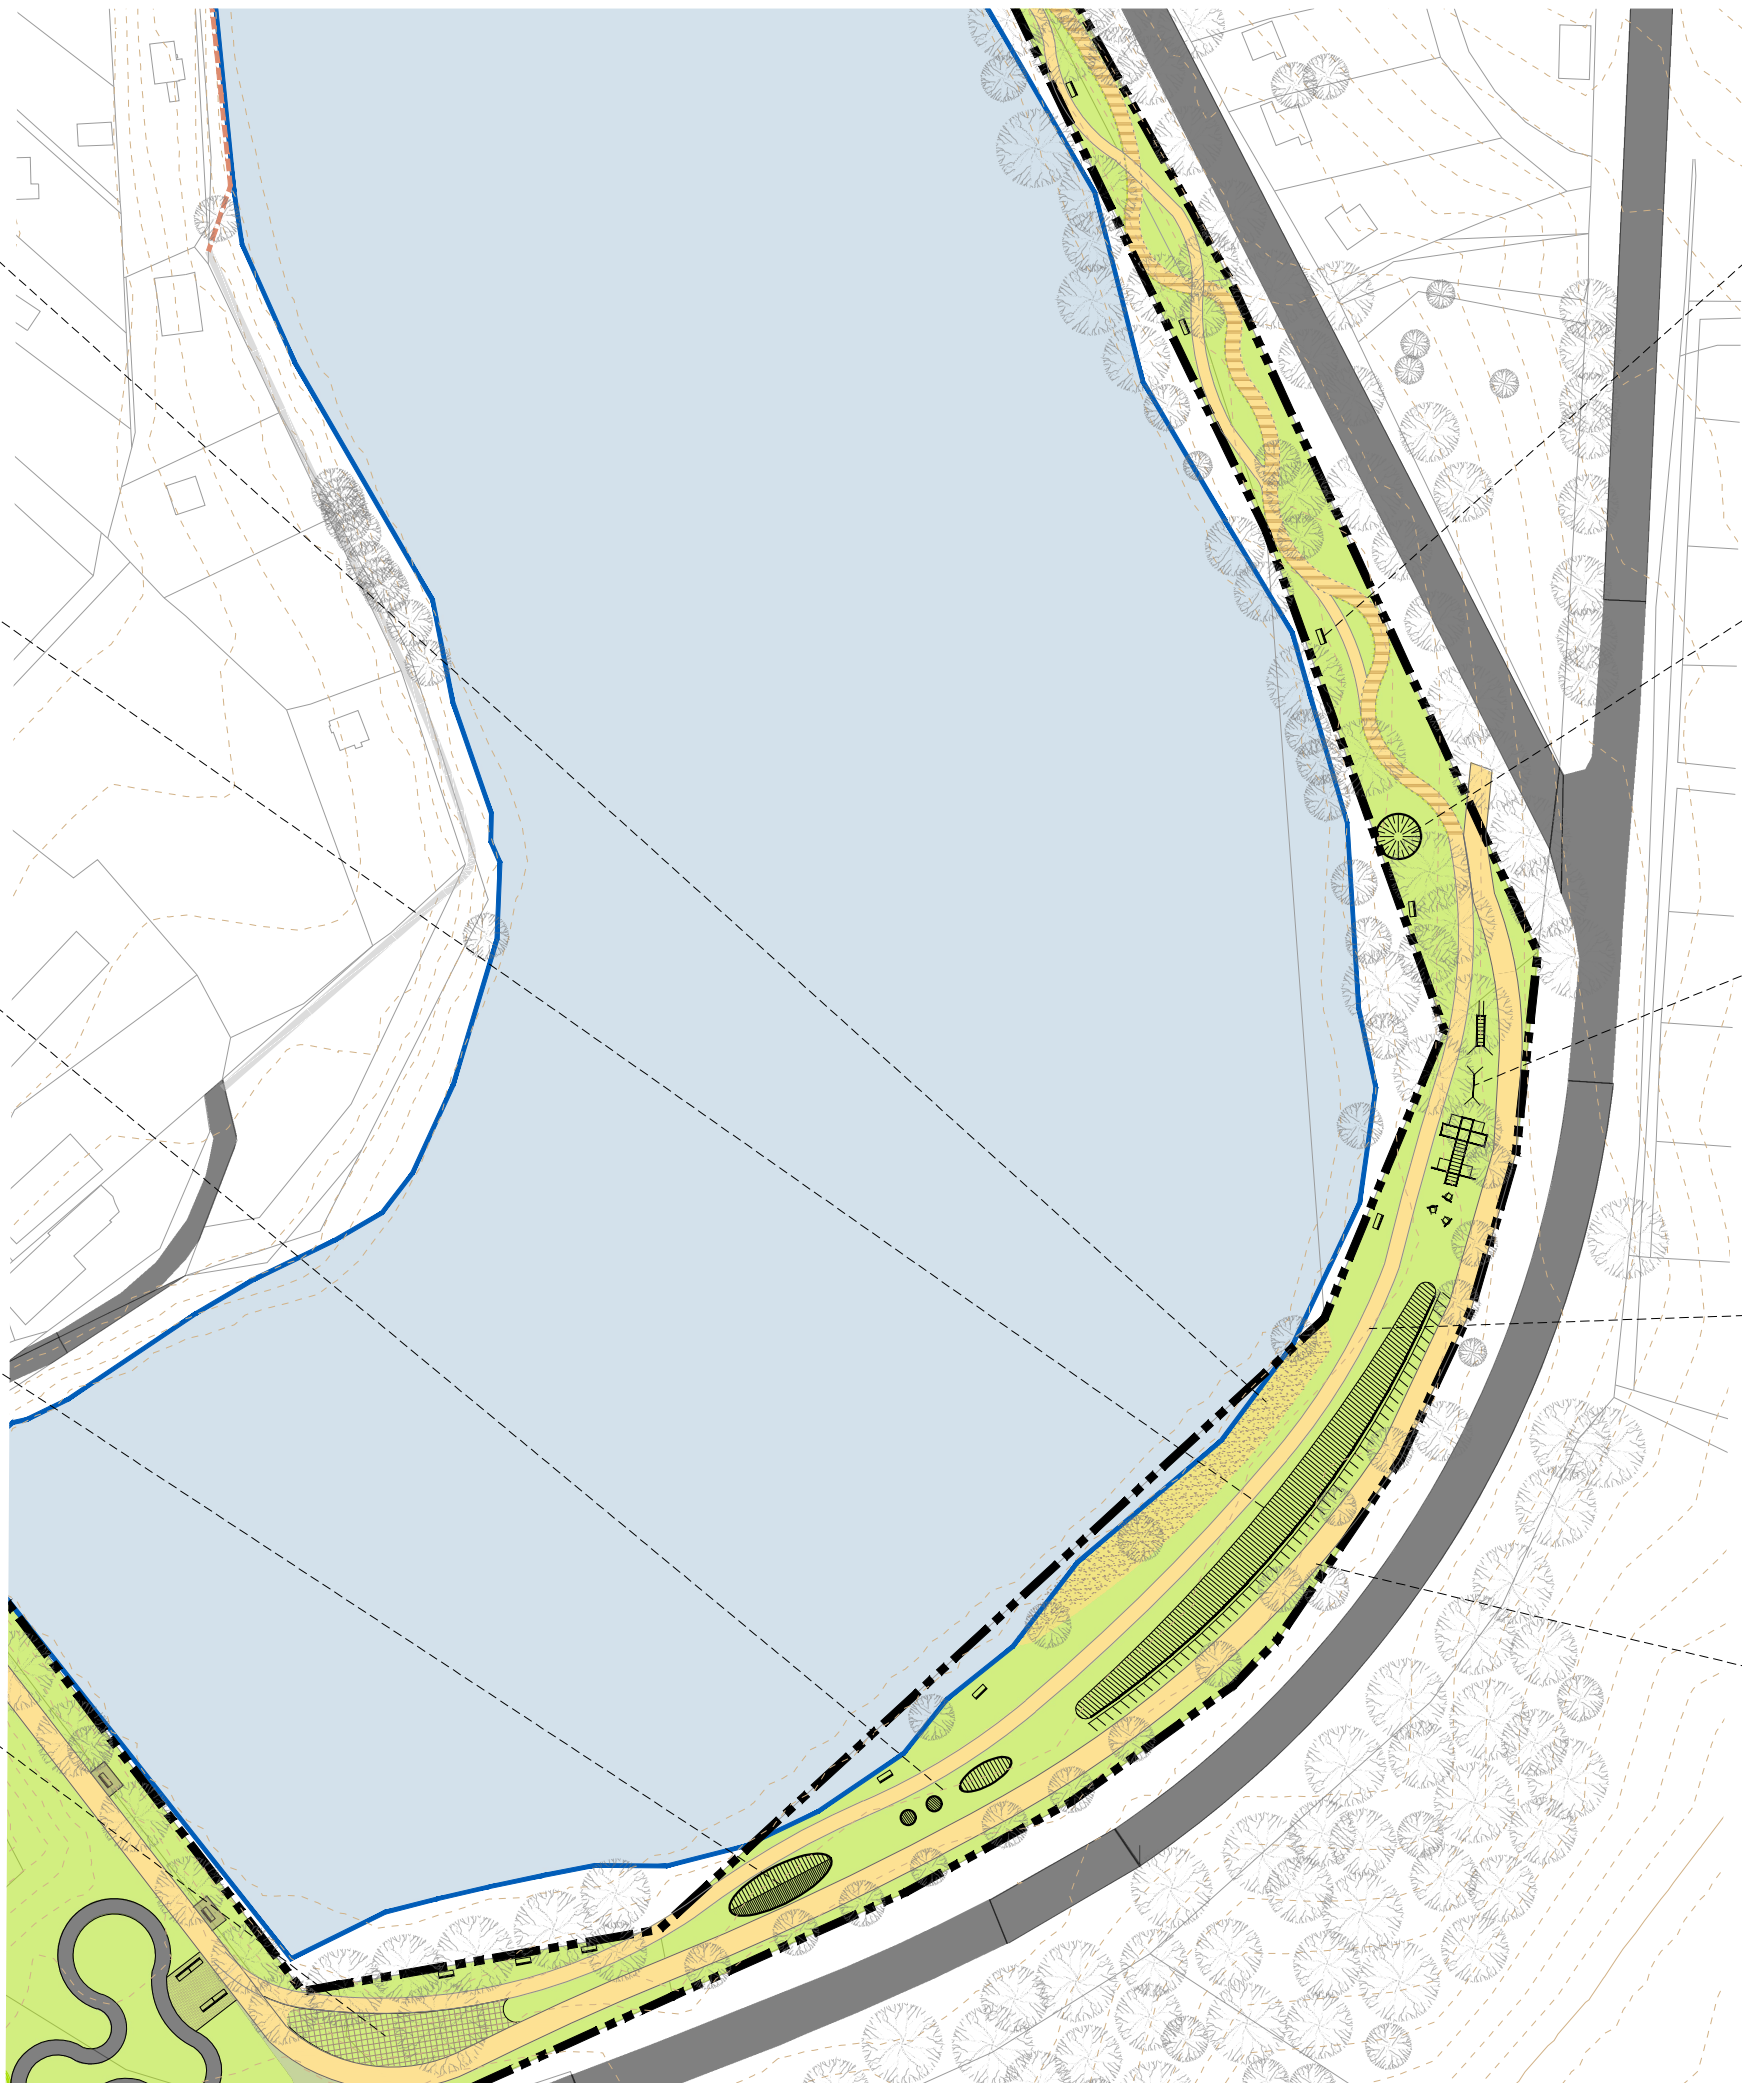

0,000 = 288,4

OBJEDNATEL:

Město Havlíčkův Brod

Havlíčkovo nám. 57, 580 61 Havlíčkův Brod

IČ: 00267449

ZHOTOVITEL:

Ing. arch. **Tomáš Beneš**

ve Struhách 969/13, 160 00 Praha 6

IČ: 88195848


DIČ: CZ8409232370

ČKA: 04210

+420 608 910 258

tomasbenes@tb-a.cz

www.tb-a.cz

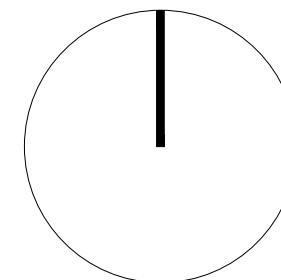

Tomáš Beneš
architekti

VYPRACOVALI: Ing. arch. **Tomáš Beneš**,

Ing. **Andrea Junková**,

Ing. arch. **Alena Roztočilová**

AKCE:

Územní studie:

HAVLÍČKŮV BROD

- lokality Reynkova, Cihlář

STUPEŇ:

Čistopis

NÁZEV DÍLA:

PŮDORYS - východní břeh

MĚŘÍTKO:

1:1000

ČÍSLO PŘÍLOHY:

08

DATUM:

09/2018

ČÍSLO PARÉ: