



VELKÉ ZBOŽÍ - DETAIL

- LEGENDA**
- Hranice řešeného území
 - Hranice katastrálních území
 - Majetek města Poděbrady
 - Městská zeleň v hlavní funkci STABILNÍ
 - Městská zeleň v hlavní funkci NESTABILNÍ
 - Městská zeleň v doplňkové funkci STABILNÍ
 - Městská zeleň v doplňkové funkci NESTABILNÍ
 - Krajinná zeleň - stabilní
 - Stromofauna stabilní
 - Stromofauna nestabilní
 - Číslo hodnocené plochy zeleně + zkratka funkčního typu zeleně
 - Číslo stromofauny (červeně bez zkratky ST)
 - Lesy (PUPFLL)
 - Územní systém ekologické stability - plošné prvky (ÚSES - převzato z ÚP)
 - Územní systém ekologické stability - liniové prvky (ÚSEL - převzato z ÚP)
 - Zahrádkářské kolonie

- FUNKČNÍ TYPY ZELENE**
- Městská zeleň:**
- P Parky
 - UI Parková upravená plocha
 - R Rekreační zeleň
 - H Hřištní
 - T Ochranná zeleň
 - Nm Nábrežní městské
 - ST Stromofauna
 - ZB Zeleň obývacího souboru
 - ZC Zeleň občanské vybavenosti
 - ZK Zeleň školních a kulturních zařízení
 - ZS Zeleň sportovních areálů
 - ZD Zeleň dopravních staveb
 - ZV Zeleň vodní
 - ZZ Zeleň zdravotnických zařízení
 - VD Významný detail
 - ES Extenzivní ovocné sady
 - L Urbaní lada
 - J Jiné (ostatní)
- Významné plochy krajinné zeleně:**
- Nk Nábrežní krajinná
 - KR Krajinná rekreační zeleň
 - KV Krajinná zelená vodoteč

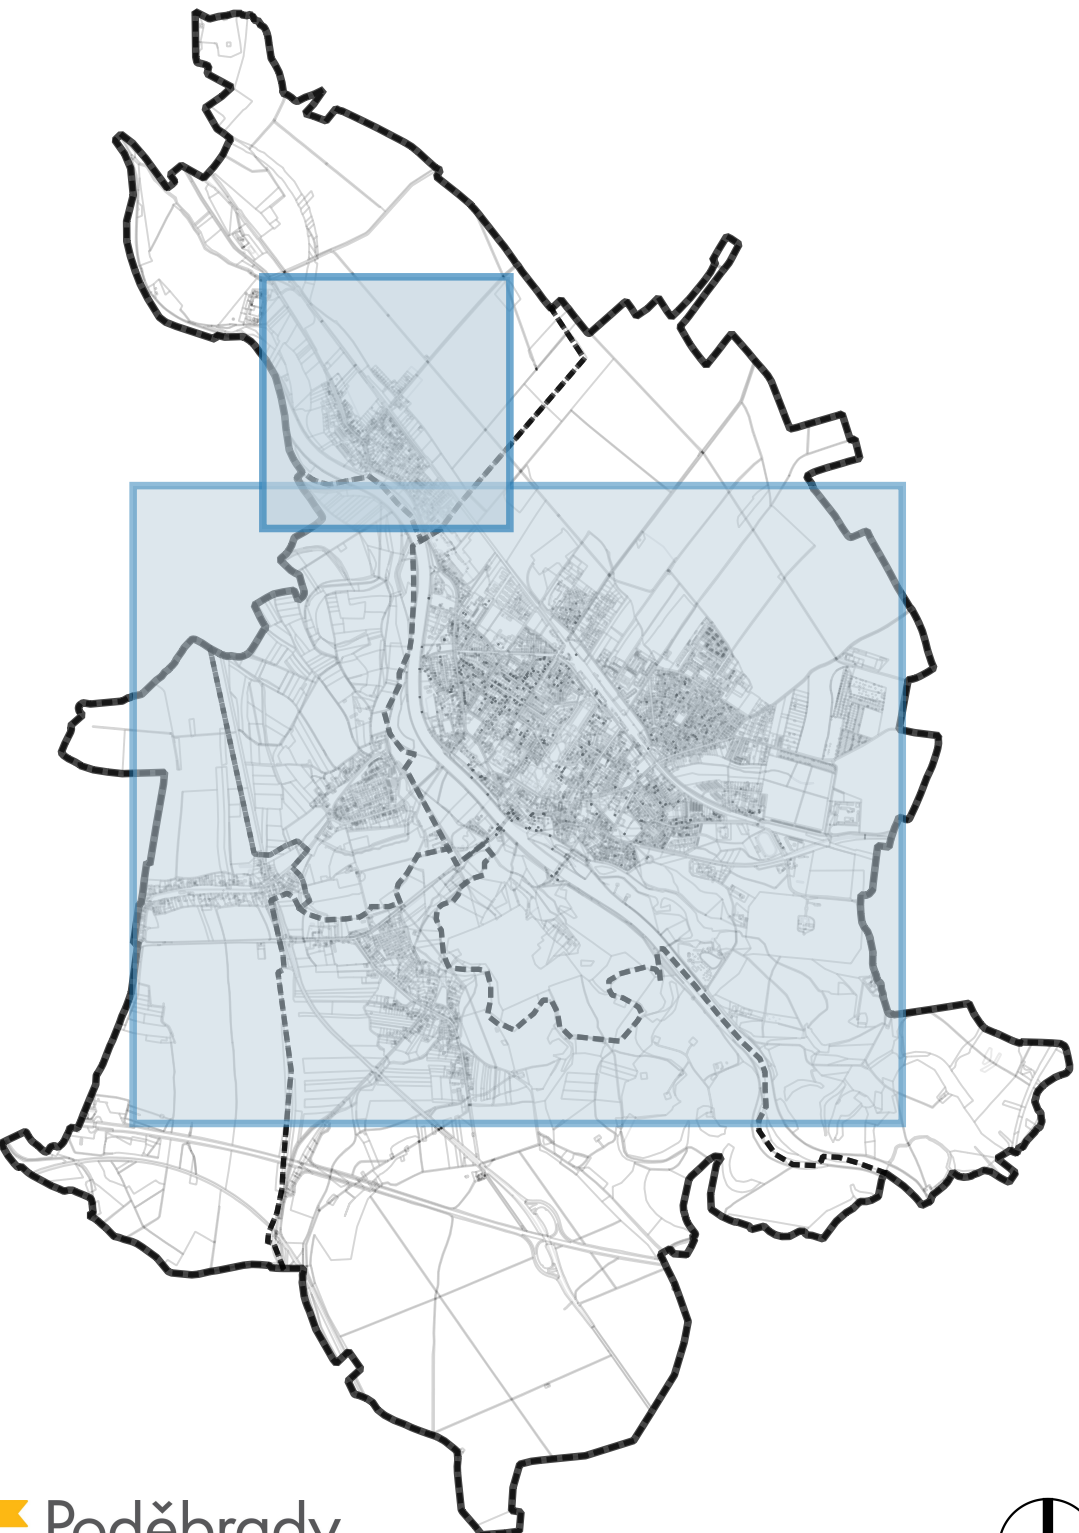

Poděbrady
město na řece Labe

 ŠTEFLOVI architekti	AUTODATUM	VYPRACOVANÍ
	ING. LUKÁŠ ŠTEFL, PH.D.	ING. LUKÁŠ ŠTEFL, PH.D., Ing. Helena GRÁVOVÁ, Ing. Dana HEJZAROVÁ, Bc. Klara TRAPFOTOVÁ
OBJEDVATEL	Město PODĚBRADY, se sídlem Štěstí náměstí 201, 282 01 Poděbrady	
ARČE	ČÍSLO VÝKRESU	
STUDIE SYSTÉMU SÍDELNÍ ZELENE - GENEREL ZELENE MĚSTA PODĚBRADY		01
VÝKRES	ČÍSLO PŘÍLOHY	
Analýza současných a budoucích zelených ploch města Poděbrady		
STUPĚŇ	Studie, odborná zpráva	MĚŘITKO 1:5 000 DATUM 12/2017
FORMÁT	A1 (16x41)	ČÍSLO ZÁKAZNÍKOVY

0 100 200 300 400 500 m