




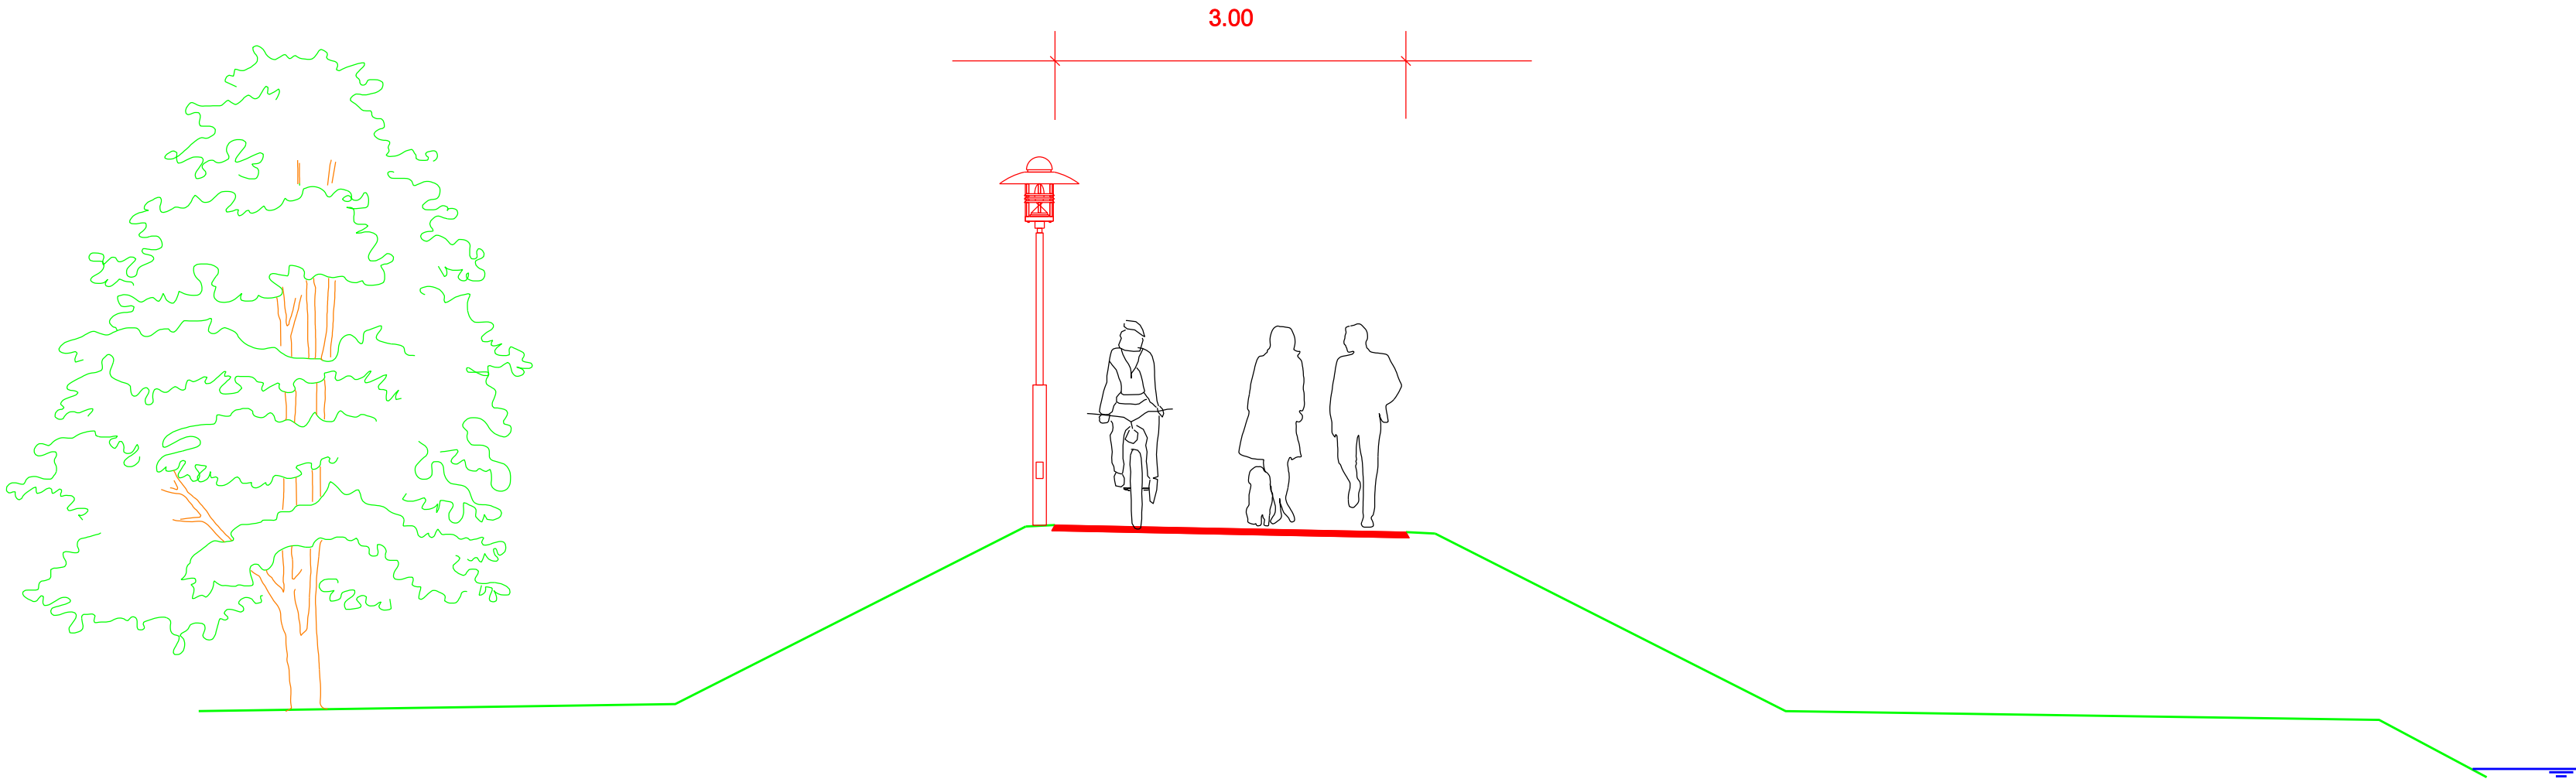

TRASA D

SPOLEČNÝ PROSTOR PRO
PĚŠÍ A CYKLISTY



Souřadnicový systém: JTSK

Zodp. projektant:	Vedoucí projektant:	Vypracoval:	 <div>ViaDesigne, s.r.o. Na Zahradách 16, 690 02 Břeclav Tel. 519 326 370, fax 519 331 401 e-mail: viadesigne@viadesigne.eu</div>	
Ing. Ladislav Balcar 	Ing. Bořek Zvěďělík 	Ing. Bořek Zvěďělík 		
MÚ: Břeclav		KrÚ: Jihomoravský	Formát:	3 x A4
Oblednatel: Město Břeclav			Datum:	VI.2009
Akce: BŘECLAV - Generel cyklistické dopravy Trasa D			Číslo zakázky:	VD 01309
			Měřítko:	1 : 50
Objekt:			Stupeň dokumentace: Studie	Výtisk číslo:
Příloha: VZOROVÝ ŘEZ			Příloha číslo: C.4.3	