



TRASA A


SPOLEČNÝ PROSTOR PRO  
PĚŠÍ A CYKLISTY

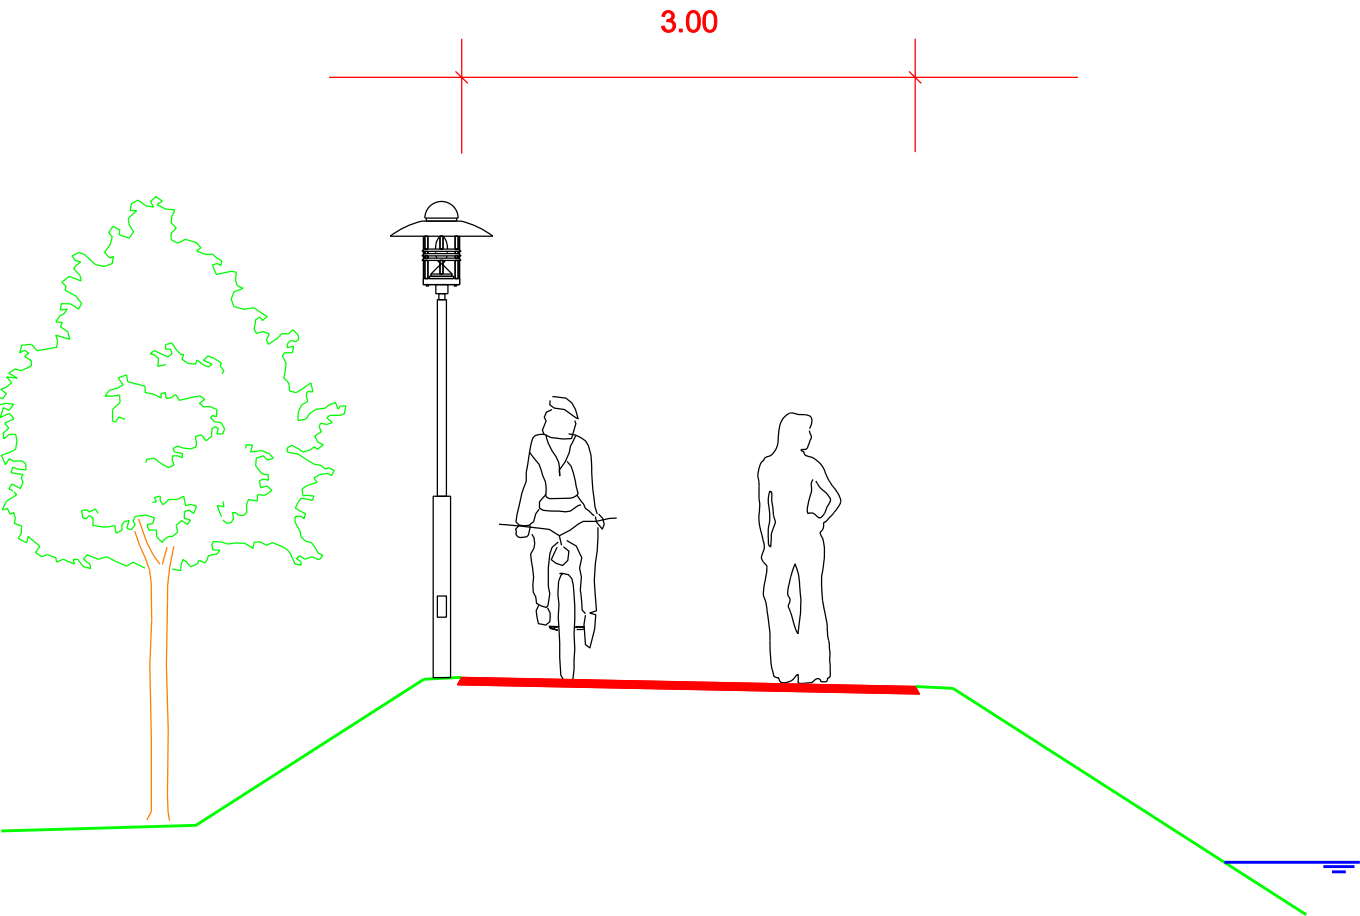

TRASA A

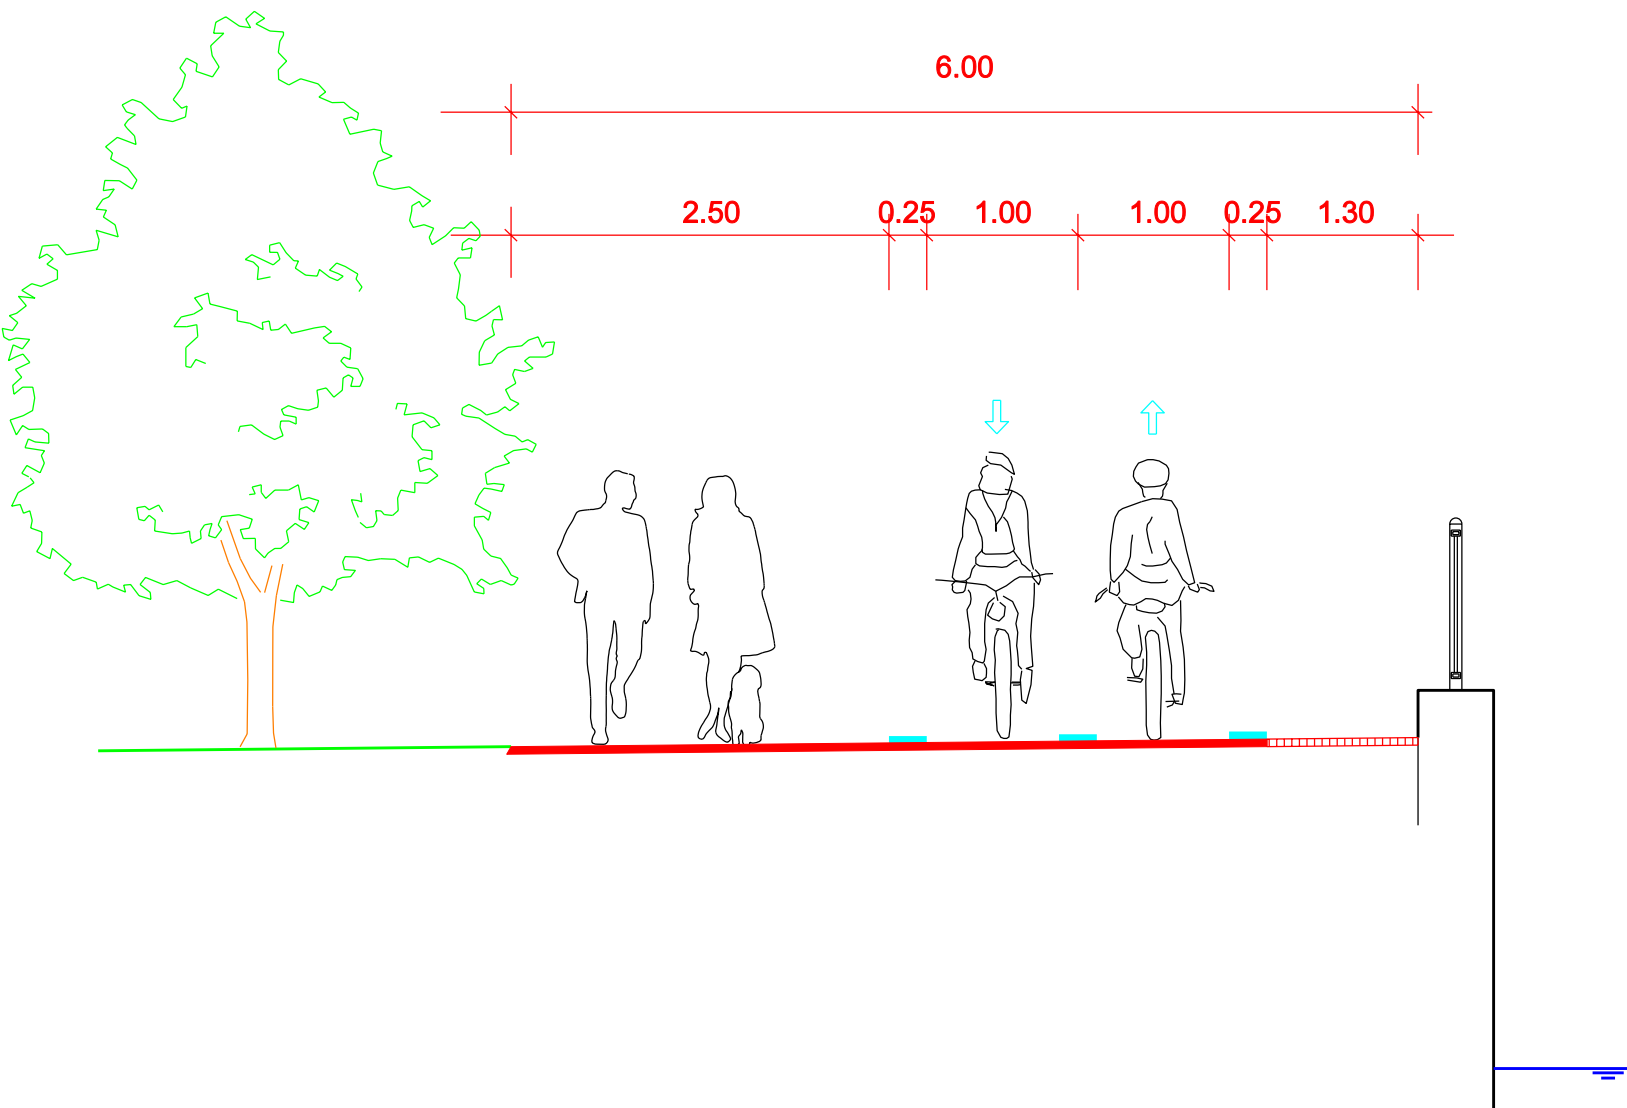

Souřadnicový systém: JTSK

Zodp. projektant:	Vedoucí projektant:	Vypracoval:	 <b>ViaDesign</b> Na Zahradách 16, 690 02 Břeclav Tel. 519 326 370, fax 519 331 401 e-mail: viadesigne@viadesigne.eu	
Ing. Ladislav Balcar	Ing. Bořek Zvědičlík	Ing. Bořek Zvědičlík		
MÚ: Břeclav		KrÚ: Jihomoravský	Formát:	3 x A4
Oblednatel: Město Břeclav			Datum:	VI.2009
Akce:  <b>BŘECLAV - Generel cyklistické dopravy</b>  Trasa A			Číslo zakázky:	VD 01309
			Měřítko:	1 : 50
Objekt:			Stupeň dokumentace:	Výtisk číslo:
Příloha:  <b>VZOROVÝ ŘEZ</b>			<b>Studie</b>	
			Příloha číslo:	