
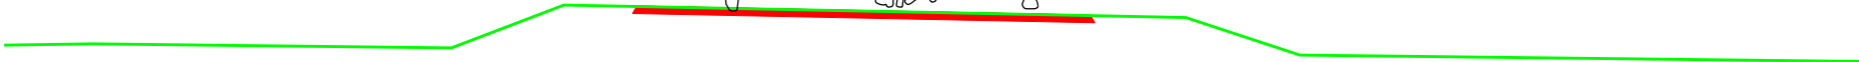
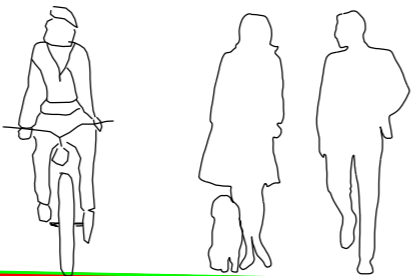



TRASA CH

SPOLEČNÝ PROSTOR PRO  
PĚŠÍ A CYKLISTY  
(POLNÍ CESTA)

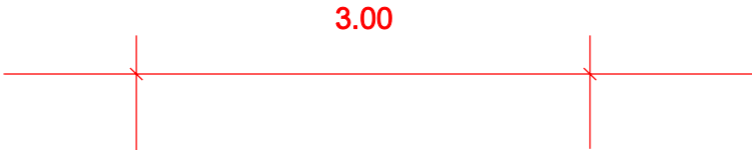

Souřadnicový systém: JTSK

Zodp. projektant:	Vedoucí projektant:	Vypracoval:	 <b>ViaDesign</b> , s.r.o. Na Zahradách 16, 690 02 Břeclav Tel. 519 326 370, fax 519 331 401 e-mail: viadesigne@viadesigne.eu	
Ing. Ladislav Balcar	Ing. Břek Zvědělík	Ing. Břek Zvědělík		
MÚ: Břeclav	KrÚ: Jihomoravský	Formát:	3 x A4	
Oblednatel: Město Břeclav		Datum:	VI.2009	
Akce: <b>BŘECLAV - Generel cyklistické dopravy</b> Trasa CH		Číslo zakázky:	VD 01309	
		Měřítko:	1 : 50	
Objekt:		Stupeň dokumentace:	Výtisk číslo:	
Příloha:		C.9.3		