



TRASA B

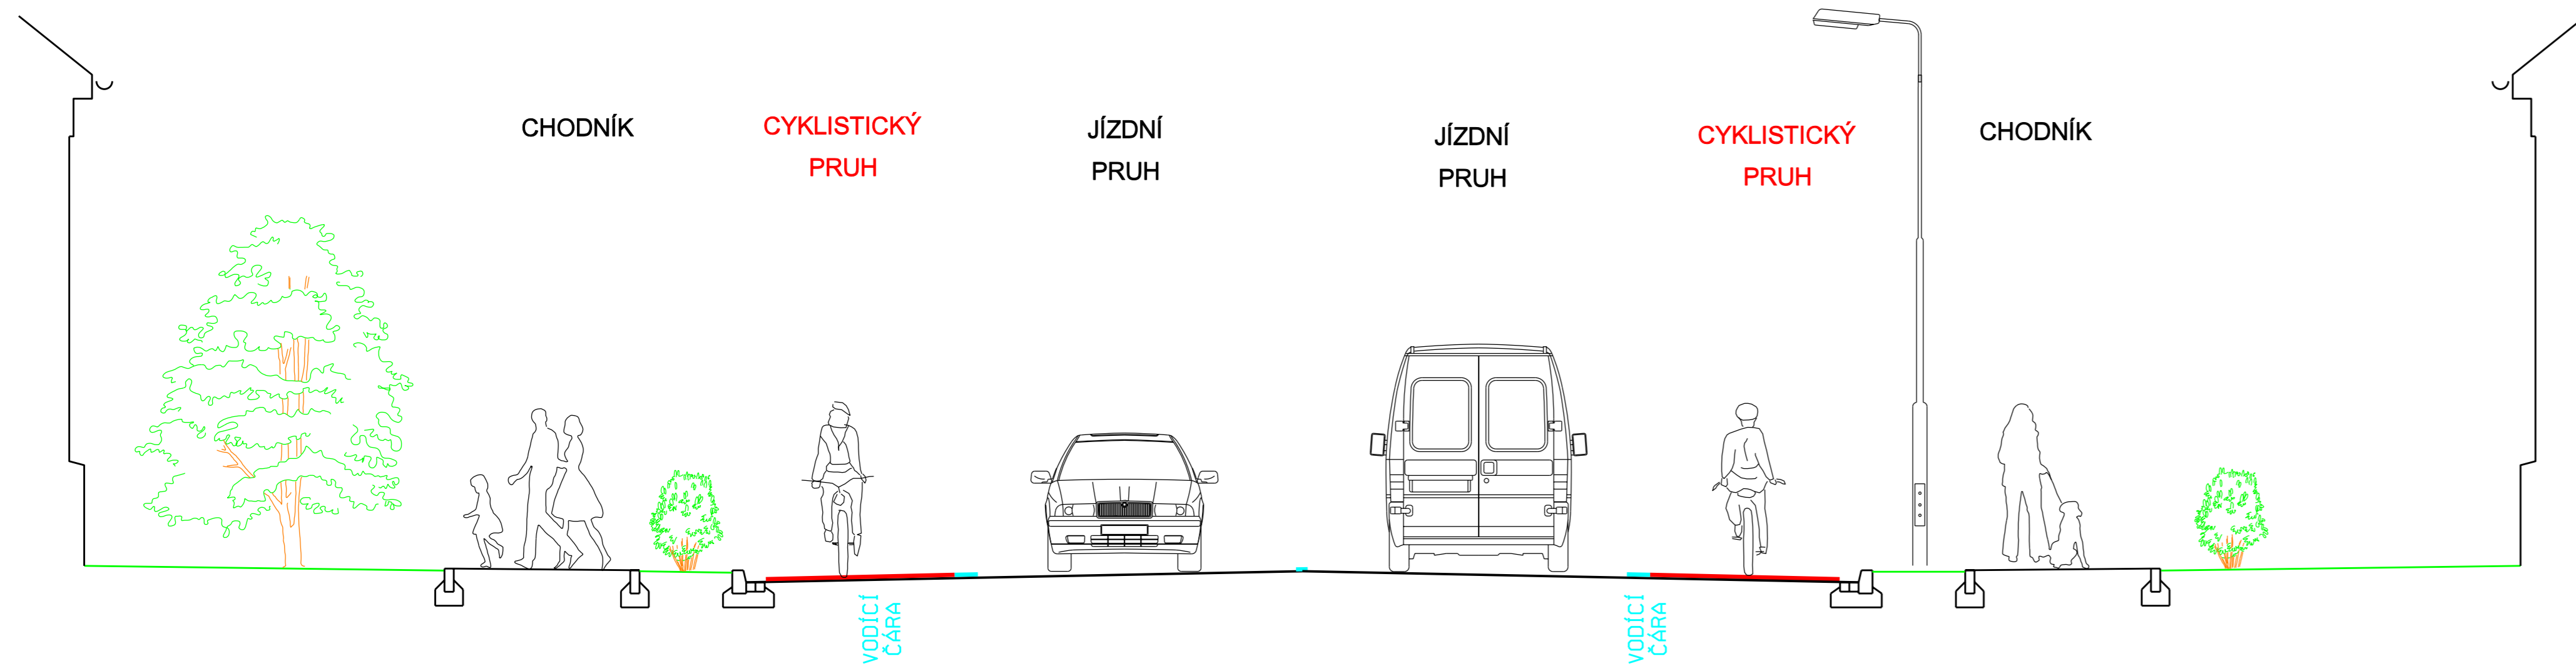

TRASA B

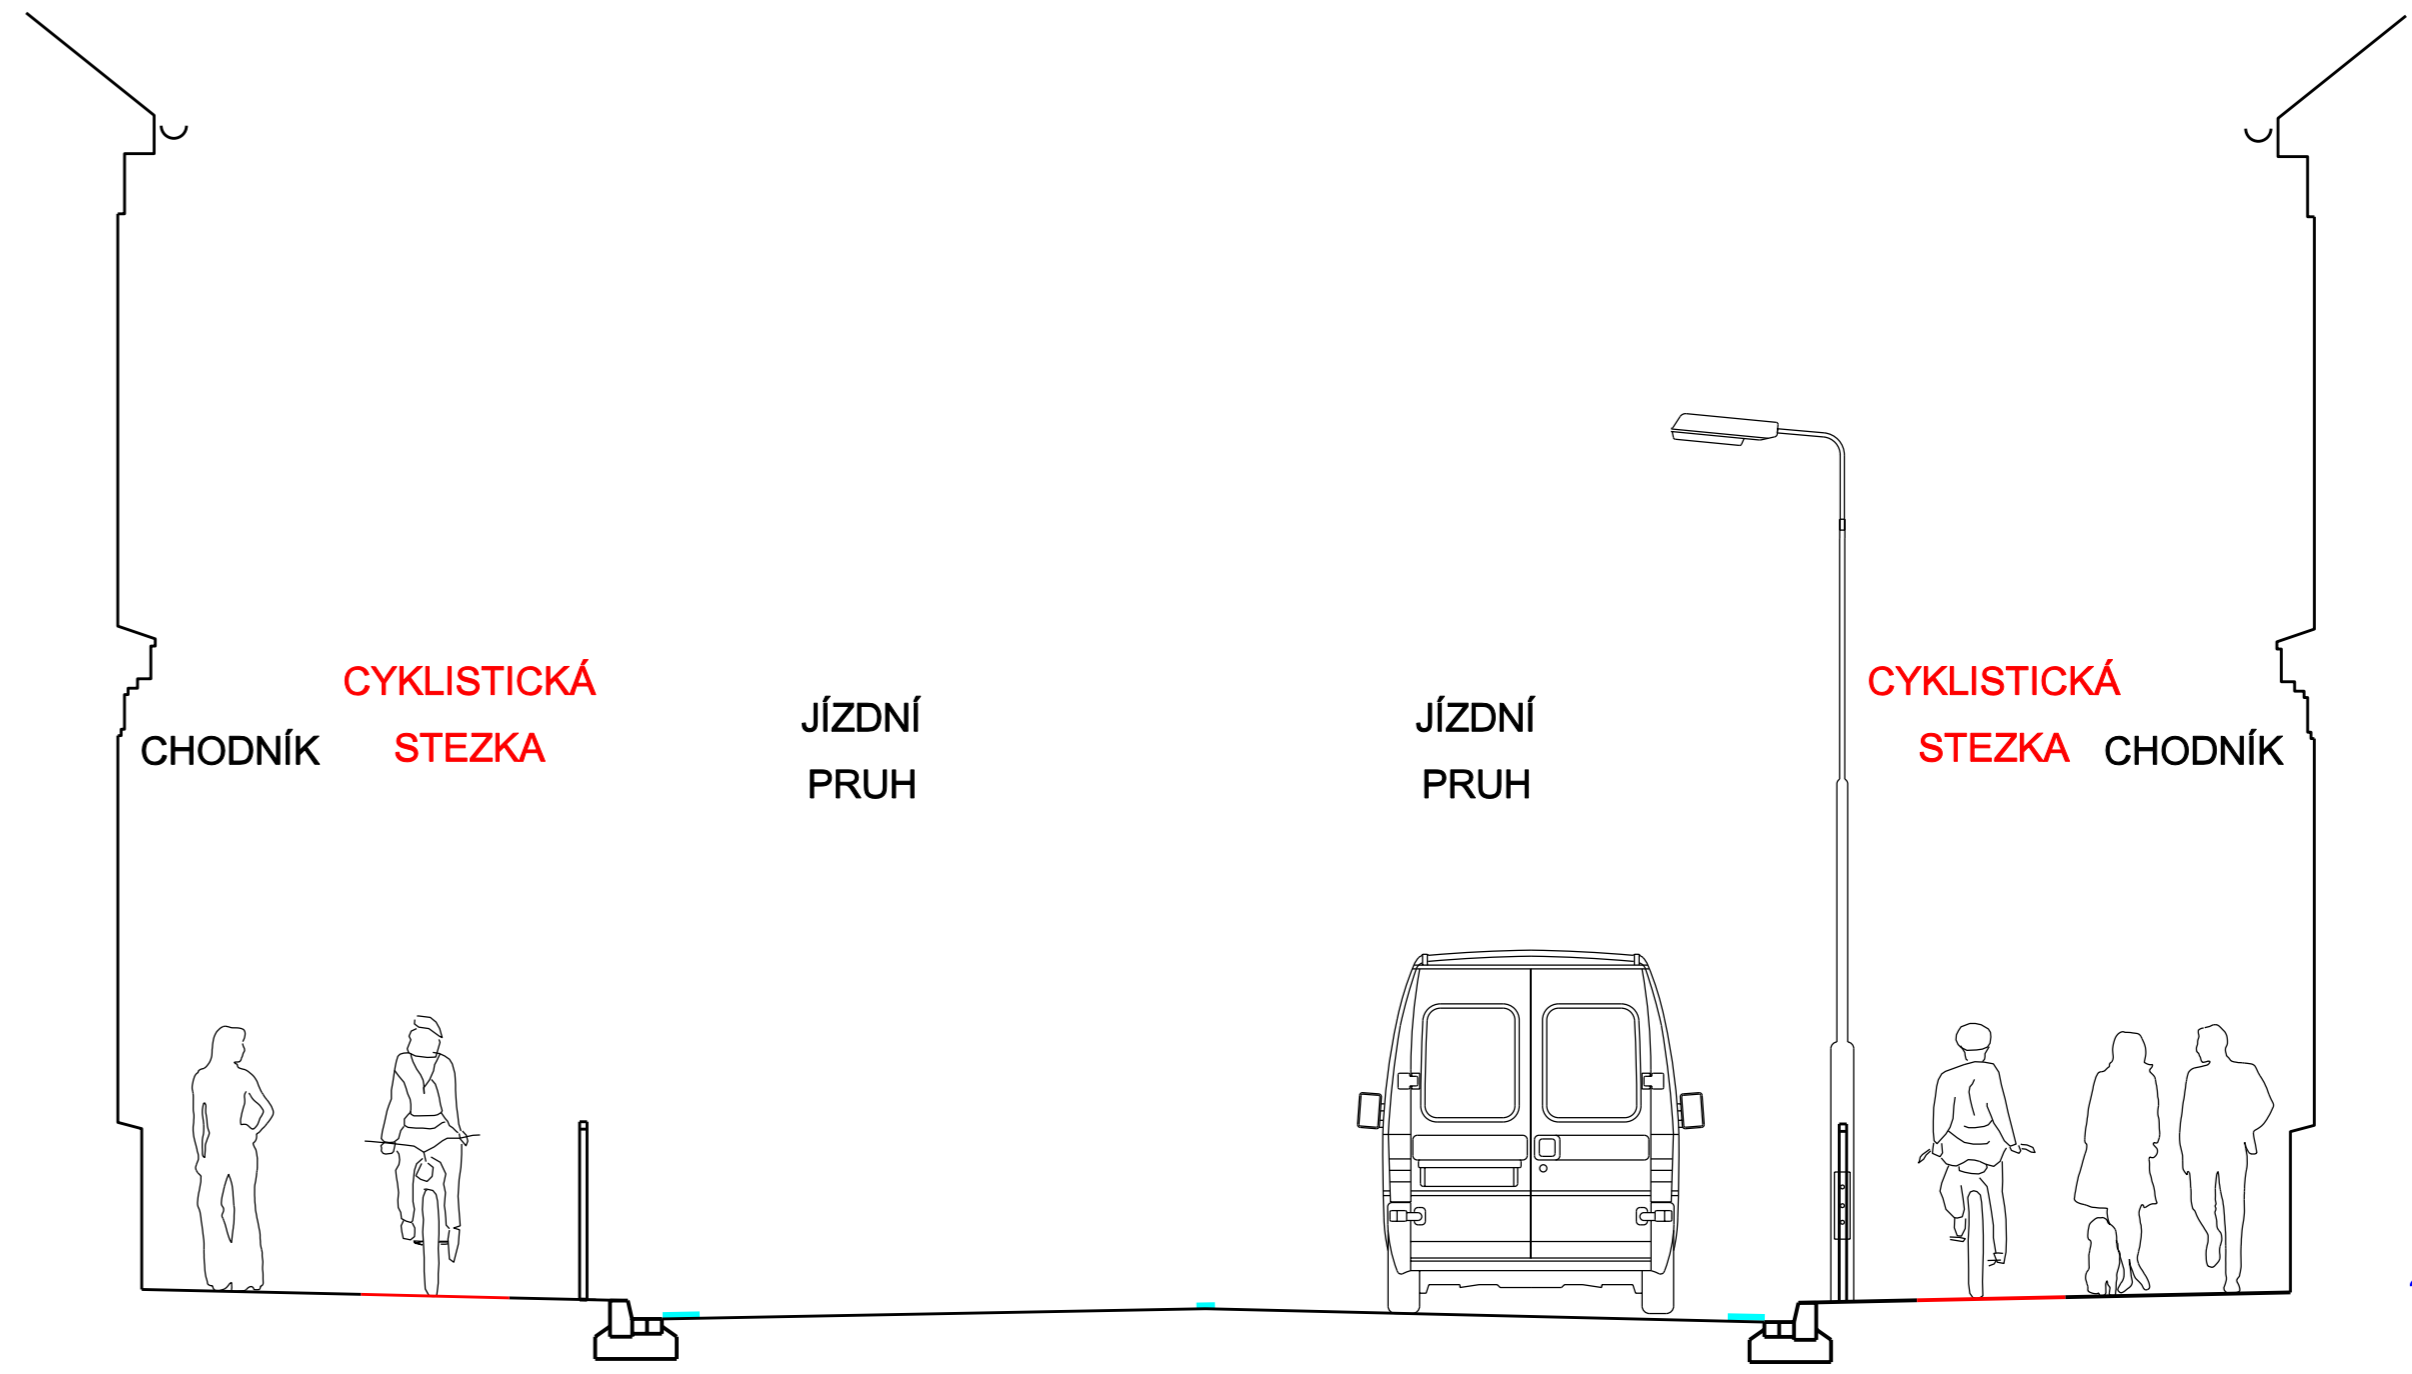

Souřadnicový systém: JTSK			
Zodp. projektant: Ing. Ladislav Batař	Vedoucí projektant: Ing. Břek Zvědělík	Vypracoval: Ing. Břek Zvědělík	
MÚ: Břeclav		KrÚ: Jihomoravský	Formát: 3 x A4
Oblednatel: Město Břeclav			Datum: VI.2009
Akce: BŘECLAV - Generel cyklistické dopravy			Číslo zakázky: VD 01309
Objekt: Trasa B			Měřítko: 1 : 50
Příloha: VZOROVÝ ŘEZ			Stupeň dokumentace: Studie
			Výtisk číslo: C.2.3



ViaDesigne, s.r.o.
Na Zahradách 16, 690 02 Břeclav
Tel. 519 326 370, fax 519 331 401
e-mail: viadesigne@viadesigne.eu