



TRASA C

SPOLEČNÝ PROSTOR PRO  
PĚŠÍ A CYKLISTY  
(LESNÍ CESTA)

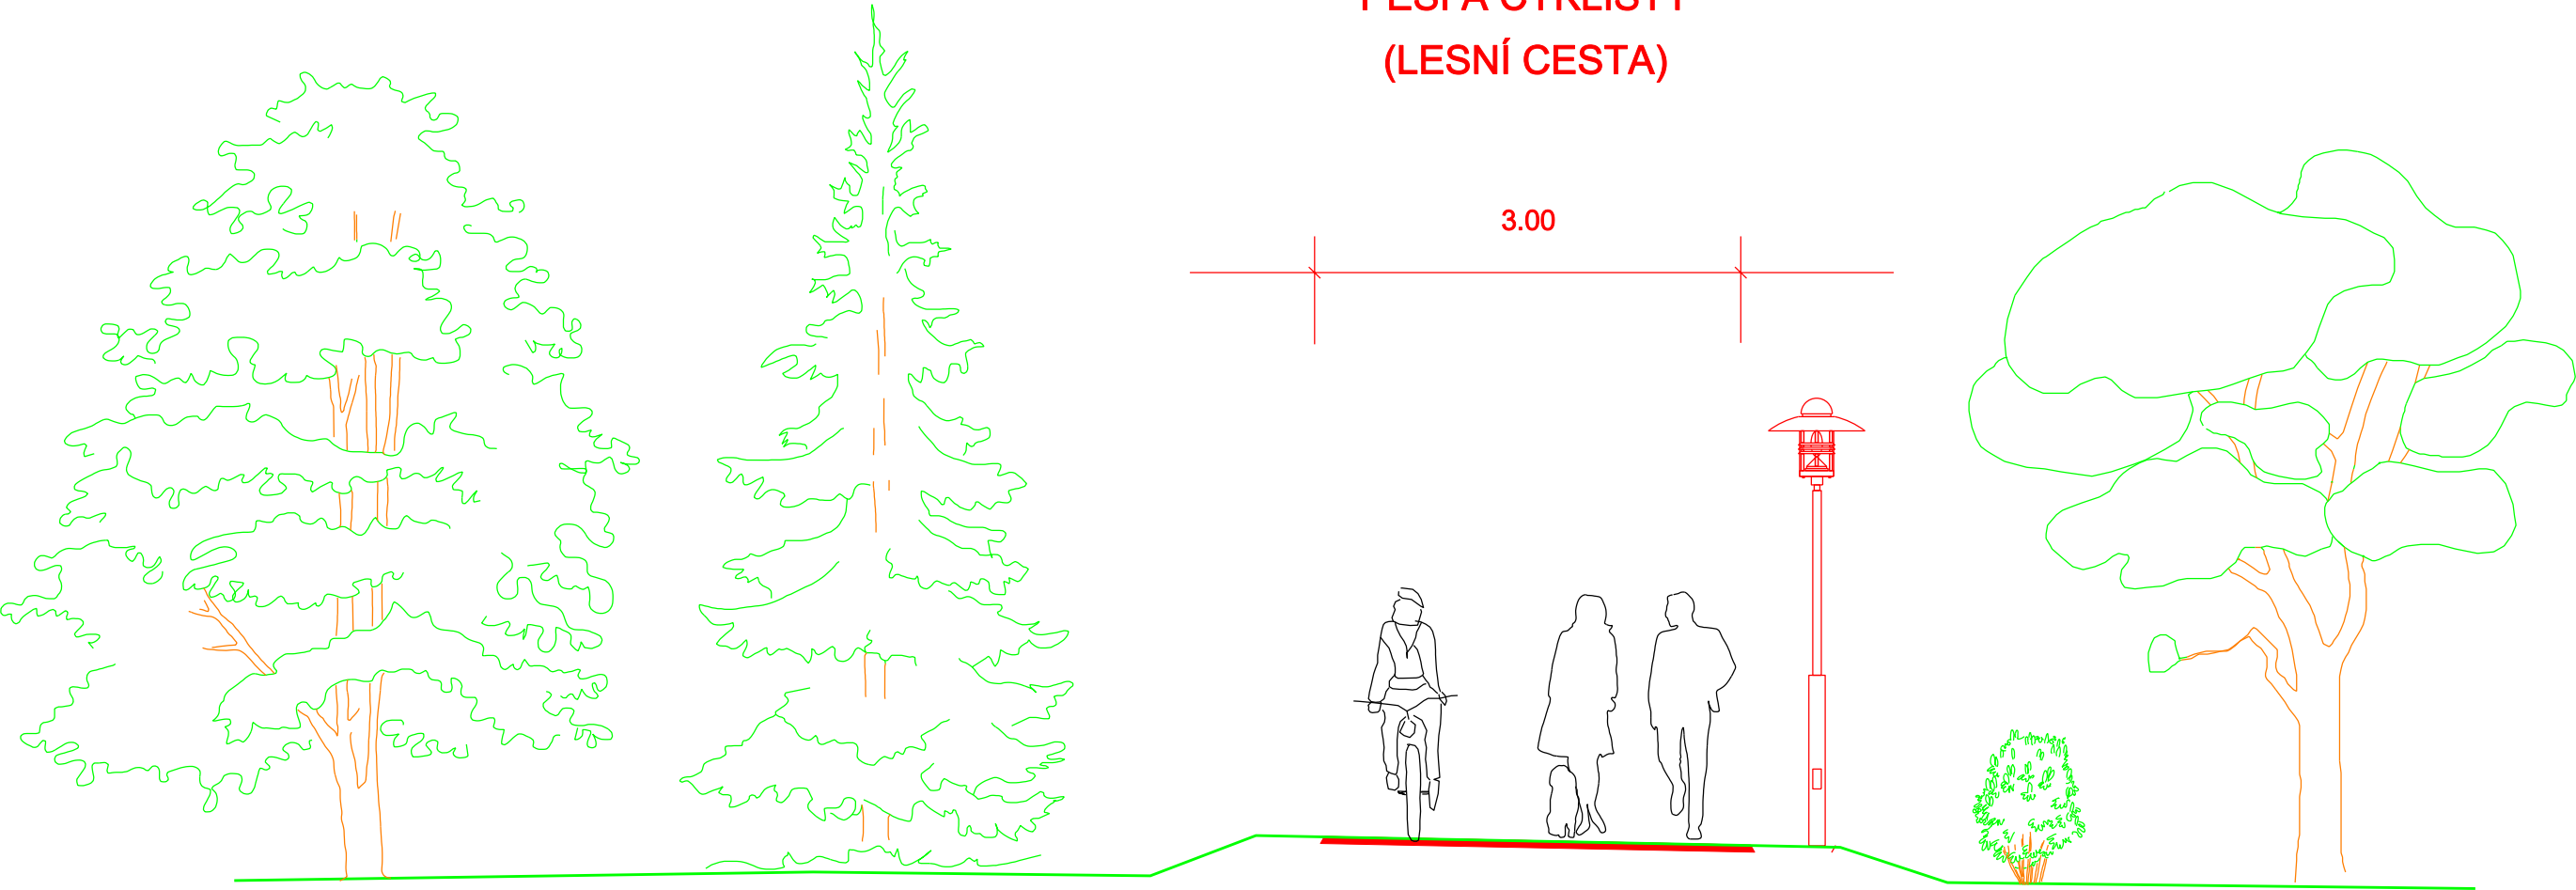

Souřadnicový systém: JTSK

Zodp. projektant:	Vedoucí projektant:	Vypracoval:	<div><div>ViaDesigne, s.r.o. Na Zahradách 16, 690 02 Břeclav Tel. 519 326 370, fax 519 331 401 e-mail: viadesigne@viadesigne.eu</div></div>	
Ing. Ladislav Balcar	Ing. Bořek Zvěďělík	Ing. Bořek Zvěďělík		
MÚ: Břeclav		KrÚ: Jihomoravský	Formát:	3 x A4
Oblednatel: Město Břeclav			Datum:	VI.2009
Akce:  BŘECLAV - Generel cyklistické dopravy Trasa C			Číslo zakázky:	VD 01309
			Měřítko:	1 : 50
			Stupeň dokumentace:  Studie	Výtisk číslo:
Objekt:	Příloha číslo:  C.3.3			
Příloha:  VZOROVÝ ŘEZ				