



TRASA F
ULICE BRATISLAVSKÁ

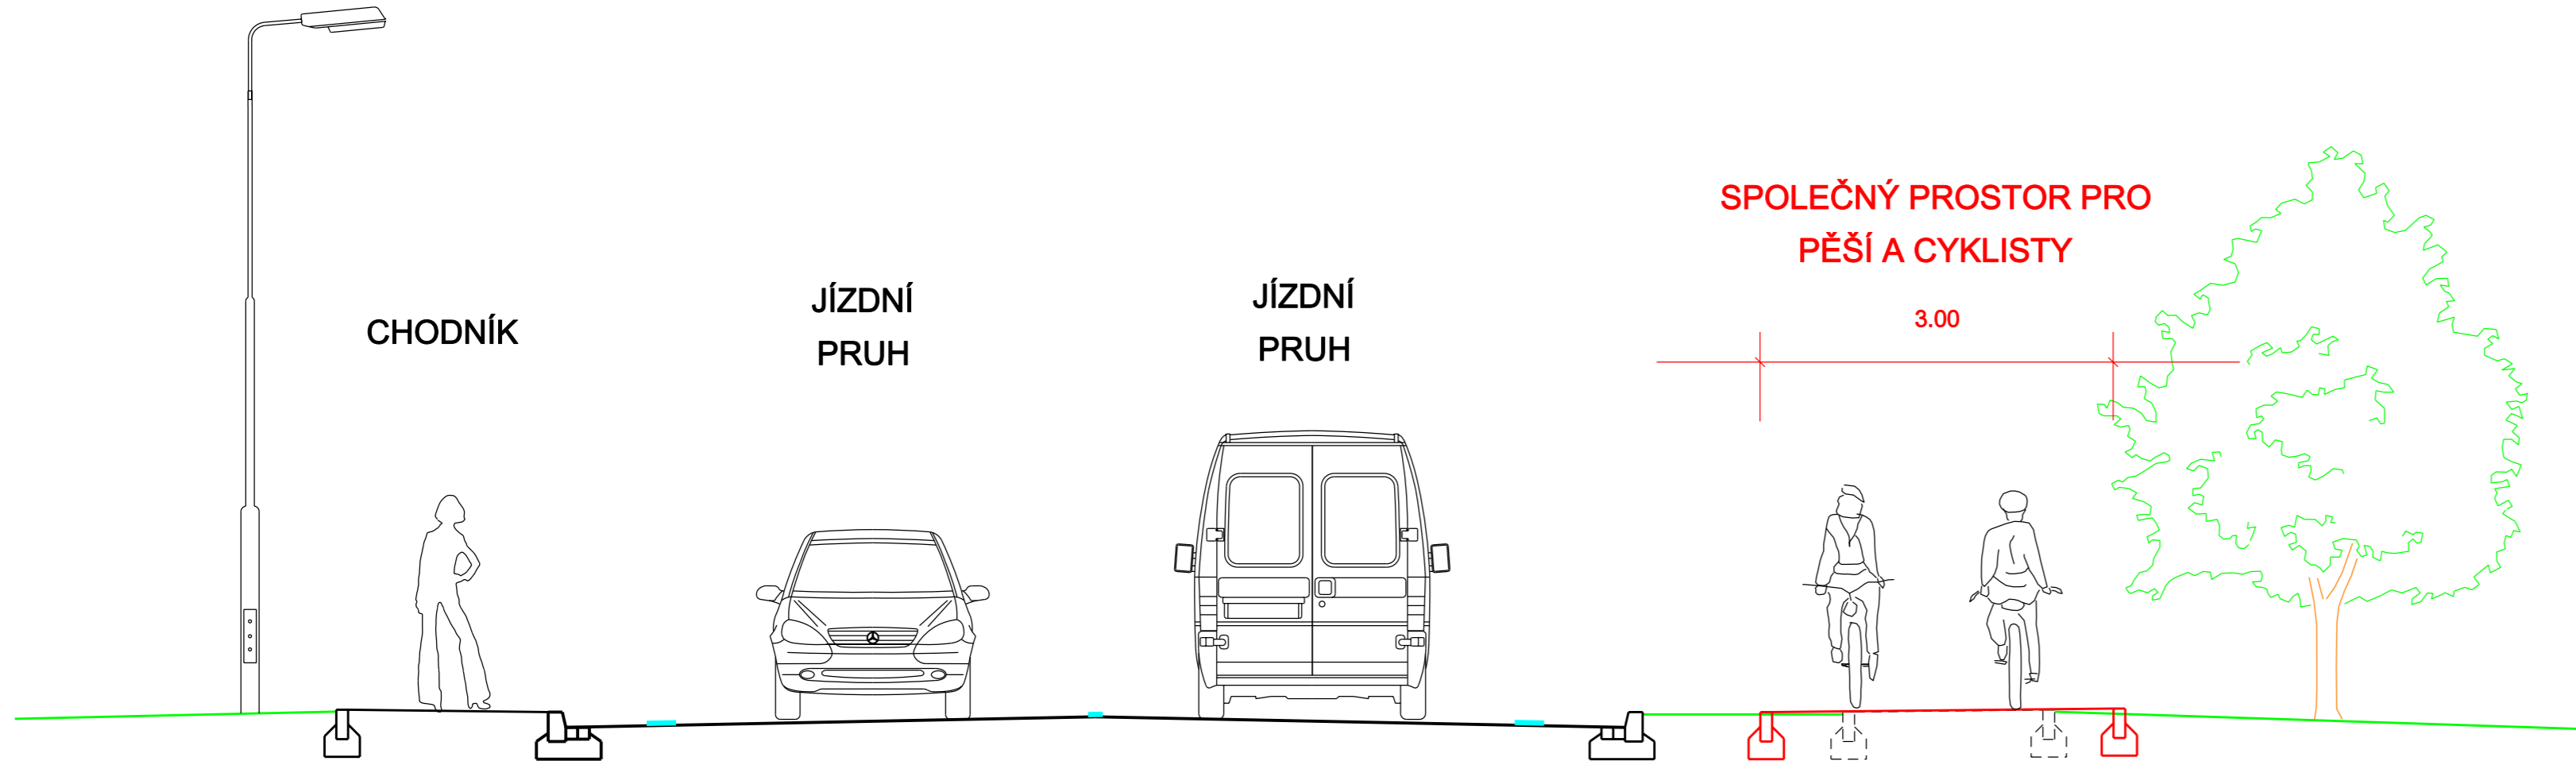

TRASA F
ULICE STROMOŘADNÍ, NA ZAHRADÁCH

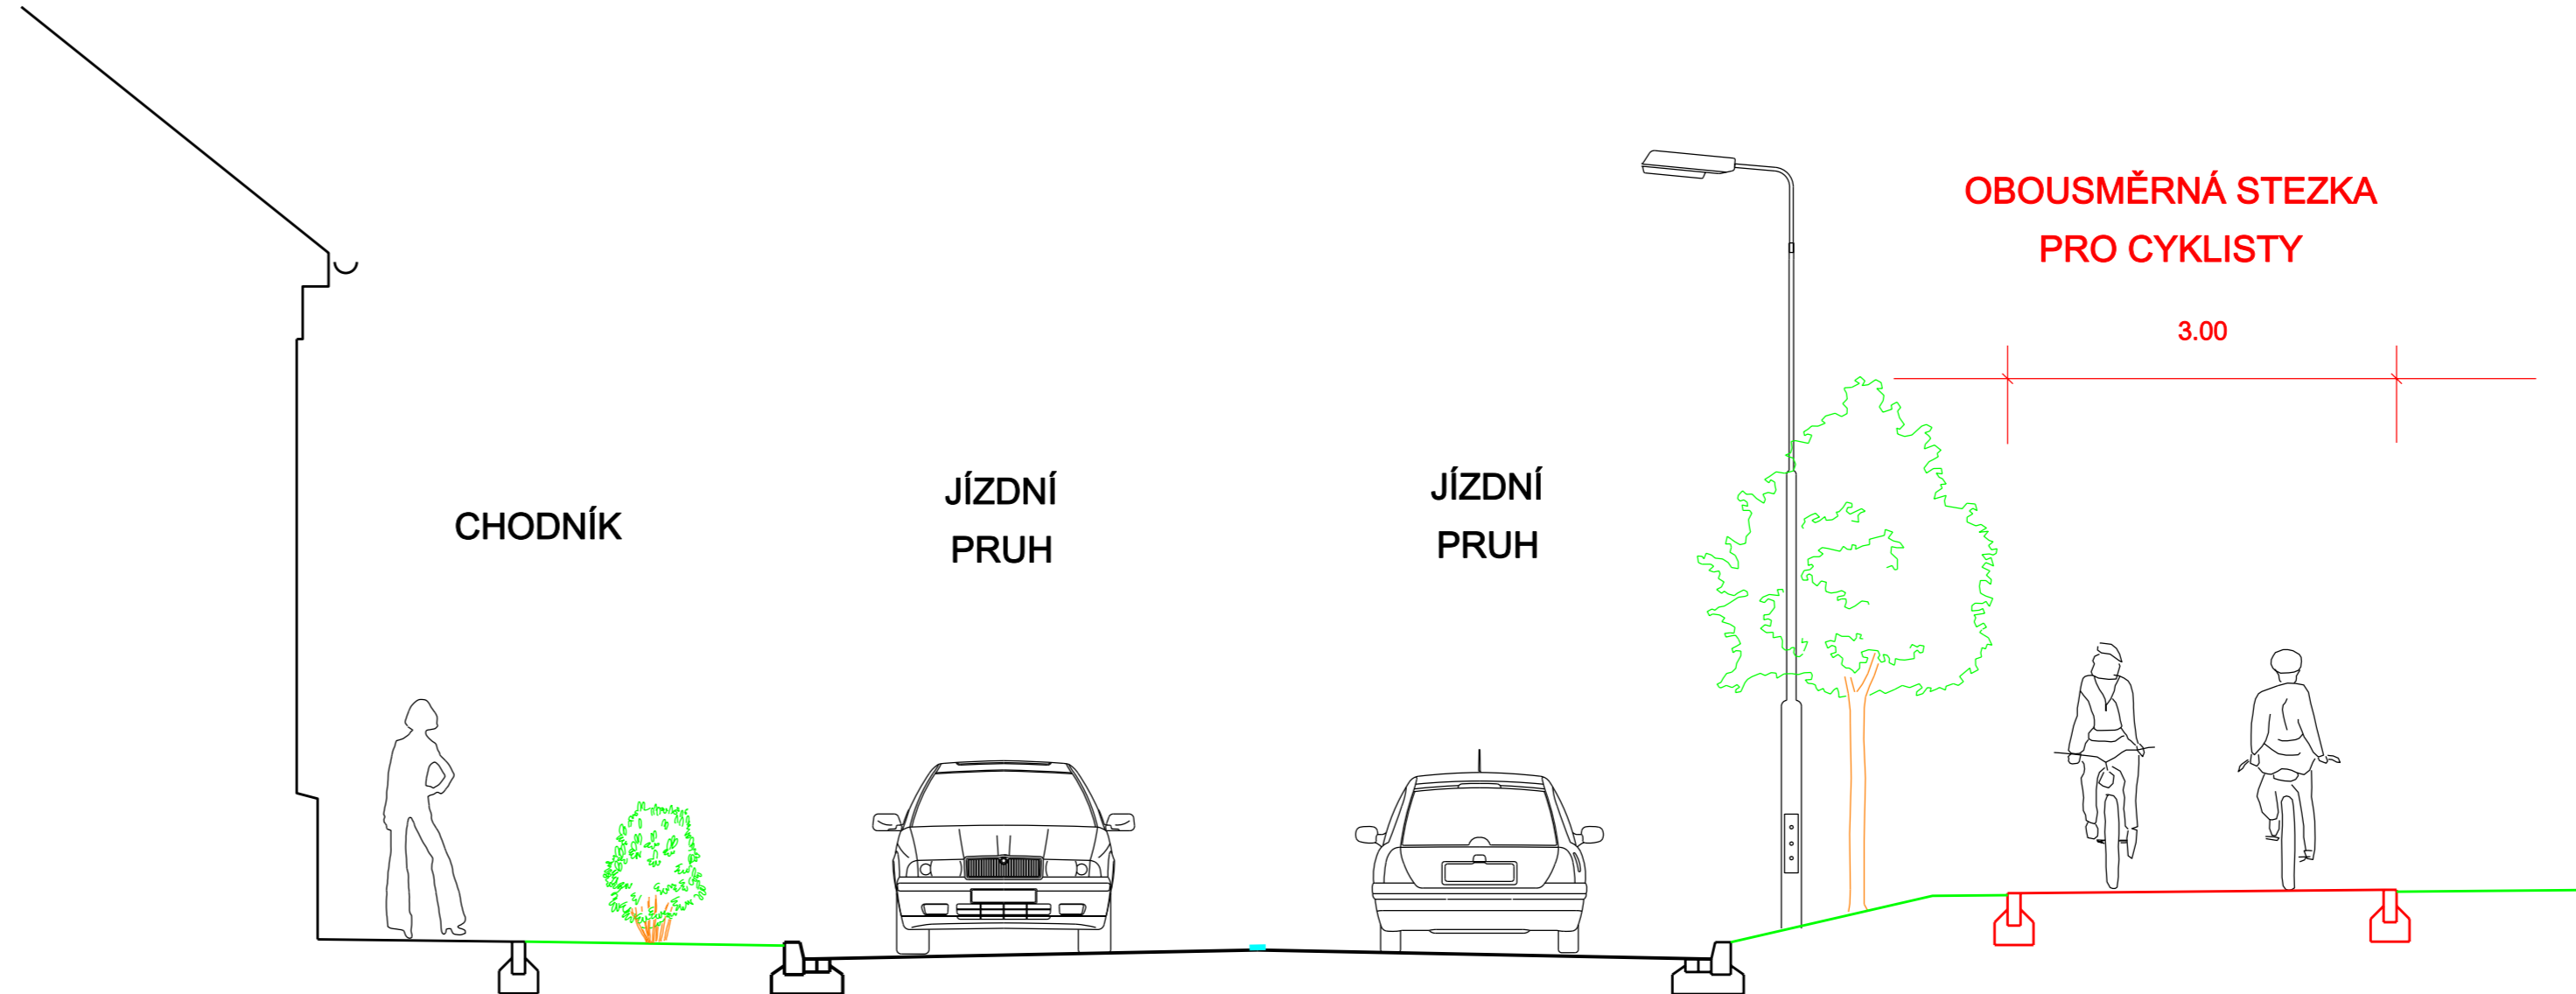

Souřadnicový systém: JTSK			
Zodp. projektant:	Vedoucí projektant:	Vypracoval:	
Ing. Ladislav Buncar	Ing. Břek Zvědělík	Ing. Břek Zvědělík	
MÚ: Břeclav	KrÚ: Jihomoravský	Formát:	3 x A4
Oblednatel: Město Břeclav		Datum:	VI.2009
Akce:		Číslo zakázky:	VD 01309
BŘECLAV - Generel cyklistické dopravy		Měřítko:	1 : 50
Objekt:		Stupeň dokumentace:	Výtisk číslo:
Příloha:		Příloha číslo:	
VZOROVÝ ŘEZ		C.6.3	