
Akční plán

dopravně-urbanistických úprav

na území MČ Praha 7

pro období 2016 – 2018

verze 2016/02/29

zóny 30

- vše mimo hlavní trasy (50 km/h)
- koordinace projektů ZPS: jejich modifikace, popř. až následně další úpravy a doplnění
- řešení vjezdů do zón a úpravy jednosměrností, resp. možností průjezdů
- úpravy uspořádání parkování – směrové šikany v mezikřižovatkových úsecích
- cyklostojany (zejm. před přechody pro chodce)
- zkušební „pobytová místa“ (doplnění laviček, mobilní zeleně apod.)

cykloobousměrky

- vše 4,0+ m
- Heřmanova (Bubenská – Řezáčovo náměstí, koordinace SSZ)
- Strojnická (Dukelských hrdinů – Janovského, koordinace SSZ)
- Jankovcova (Argentinská – U Pergamenky, stávající již pro MHD BUS)
- Jateční (Komunardů – Stupkova)

SSZ

- **SSZ 7.137 / Argentinská x Plynární**
 - přejezdy pro cyklisty, doplnění přechodů pro chodce, rozpracovaná PD
- **SSZ 7.172 / Ortenovo náměstí x U Uranie**
 - doplnění pěších a cyklistických vazeb, zrušení SSZ přes TT, rozpracovaná PD
- **SSZ 7.175 / Vrbenského x Bondyho**
 - redukce počtu jízdních pruhů, koordinace se zklidňujícími úpravami mezikřižovatkových úseků
- **SSZ 7.191 / Bubenská x Heřmanova**
 - zklidňující úpravy křižovatky: redukce počtu jízdních pruhů na Bubenské na 1+1 s cyklopruhu, cykloobousměrka Heřmanova apod. – dle hotového, dosud neschváleného projektu
- **SSZ 7.183 / Veletržní x Bubenská**
 - doplnění min. výstražného chodeckého návěstidla, optimálně komplexní přestavba včetně zlepšení pěších a cyklistických vazeb, rozpracovaná PD
- **SSZ 7.130 / Veletržní x Dukelských hrdinů**
 - úprava signálního plánu, zrušení samostaného pruhu pravého odbočení u Veletržního paláce, levá odbočení vs. cyklorpuhy apod.
- **SSZ 7.135 / Bubenské nábřeží x Argentinská**
 - doplnění přejezdu pro cyklisty, prověření nutnosti počtu řadicích pruhů
- **SSZ 7.187 / MÚK Vltavská x Bubenské nábřeží**
 - doplnění SSZ přechodu + přejezdu, koordinace investiční akce / Besip
- **SSZ 7.086 / MÚK Vltavská x nábřeží Kapitána Jaroše**
 - doplnění SSZ přechodů a přejezdu, koordinace investiční akce / Besip
- **SSZ 7.028 / nábřeží Kapitána Jaroše x Dukelských hrdinů**
 - úprava napojení stezky u východního přechodu a přejezdu podle původní PD, návaznost na možnou novou úpravu stezky
- **SSZ 7.129 / Strossmayerovo náměstí**
 - zrušení SSZ
- **SSZ 7.133 / U Výstaviště a Dukelských hrdinů**
 - realizovat U Výstaviště vč. přejezdu apod.
 - zvážit úpravy či zrušení SSZ na Dukelských hrdinů
- **SSZ 7.102 / Milady Horákové x U Sparty**
 - doplnění cyklistického přejezdu při jižní straně

akční prověření „na zkoušku“ dočasnými úpravami

- **SSZ 7.155 / Letenské náměstí**
 - prověření redukce vjezdu z Veletržní pouze na dva jízdni pruhy
 - pokud se osvědčí, možné doplnit plnohodnotné řadicí cyklopruhy
- **SSZ 7.102 / Milady Horákové x U Sparty**
 - prověření redukce řadicích pruhů pro přímý směr jízdy na Milady Horákové
 - pokud se osvědčí, možné pravé řadicí pruhy vymezit pouze pro pravá odbočení a směr jízdy cyklistů přímo
- **SSZ 7.117 / Korunovační x Sládkova**
 - prověření redukce řadicích pruhů pro přímý směr jízdy na Korunovační ve směru do centra, koordinace s celkovým zklidněním Kornovační ulice
- **východní rampa MÚK Vltavská**
 - zkušební uzavření této sjízdní rampy s úpravou náhradní trasy kolem Bubenská 1
 - pokud se osvědčí, možné trvale vymístit automobilovou dopravu z prostoru rampy a využít prostor k jiným dočasným aktivitám do doby transformace celého uzlu Vltavská
- **Františka Křížka x předprostor Bio OKO**
 - fyzicky zamezit stání v druhé (a třetí) řadě oddálením stání v zálivu od stávající obruby, možné buď zachování současného kolmého stání bez poklesu oficiálního počtu parkovacích míst, nebo případně zavedení podélného stání
- **Nad Královskou oborou x Ovinecká**
 - upravit nástupní předprostor do parku (zlepšit pěší vazby a důstojnost místa)
- **Nad Královskou oborou x Čechova**
 - upravit nástupní předprostor do parku (zlepšit pěší vazby a důstojnost místa, doplnit parkovací stání)

dělicí ostrůvky / zlepšení přecházení

- Železničářů x Plynární
- Korunovační x Jana Zajíce
- Korunovační x Nad Královskou oborou
- nábřeží Edvarda Beneše (propojení Letenských sadů a ulice U Plovárny)
- přecházení začátku a konce ramp u předpolí Čechova mostu

cyklopruhy / doprovázené pouze zklidněním

nebo též doplněním parkovacích míst

- Bubenská
- nábřeží Kapitána Jaroše (od Dukelských hrdinů) – MÚK Vltavská – Bubenské nábřeží (Argentinská)
- Bubenské nábřeží – Komunardů (podél pražské tržnice)
- Argentinská (v celé délce)
- Za Viaduktem (v celé délce)
- Vrbenského (v celé délce)
- Korunovační (od přemostění žel. trati min. po řazení u SSZ se Sládkovou ulicí)
- Trojský most

cyklistické stezky na úkor vozovky

(k podrobnějšímu prověření a diskusi)

- nábřeží Kapitána Jaroše (Dukelských hrdinů – Hlávkův most)
- Argentinská (Plynární – most Barikádníků)
- Vrbenského (v celé délce)


tramvajové zastávky


- Štavnice
- Maniny
- Kamenická
- Výstaviště
- Strossmayerovo náměstí
- Čechův most

komplexnější – výraznější úpravy dopravně-organizační vč. stavebních prvků, resp. stavební


- MÚK Vltavská – 3x překonání v severojižním směru
 - propojení západního chodníku Hlávka mostu a nároží u Elektrických podniků
 - přechod + přejezd v rámci SSZ u rampy na západní straně MÚK
 - přechod + přejezd v rámci rozšíření SSZ přes celou vozovku na východní straně MÚK
- sdílený prostor Strossmayerovo náměstí
 - zrušení SSZ (prověřit přednost zprava), vytažení nároží na maximum
 - sdílený prostor, asi nejlépe v režimu obytné zóny
 - zvýšení cca 2/3 – 3/4 délky vozovky podél tramvajových ostrůvků
 - prověření snížení obruby a úpravy prostoru pro zásobování v prvním bloku ulice Milady Horákové
 - úpravy v Antonínské ulici až po MÚK Vltavská (rozšíření chodníků a chodníkových pásů, vozovka v jedné úrovni v kritickém hrdle u začátku rampy TT a v pěší zóně apod.)

ZÓNY 30 / ZAVEDENÍ

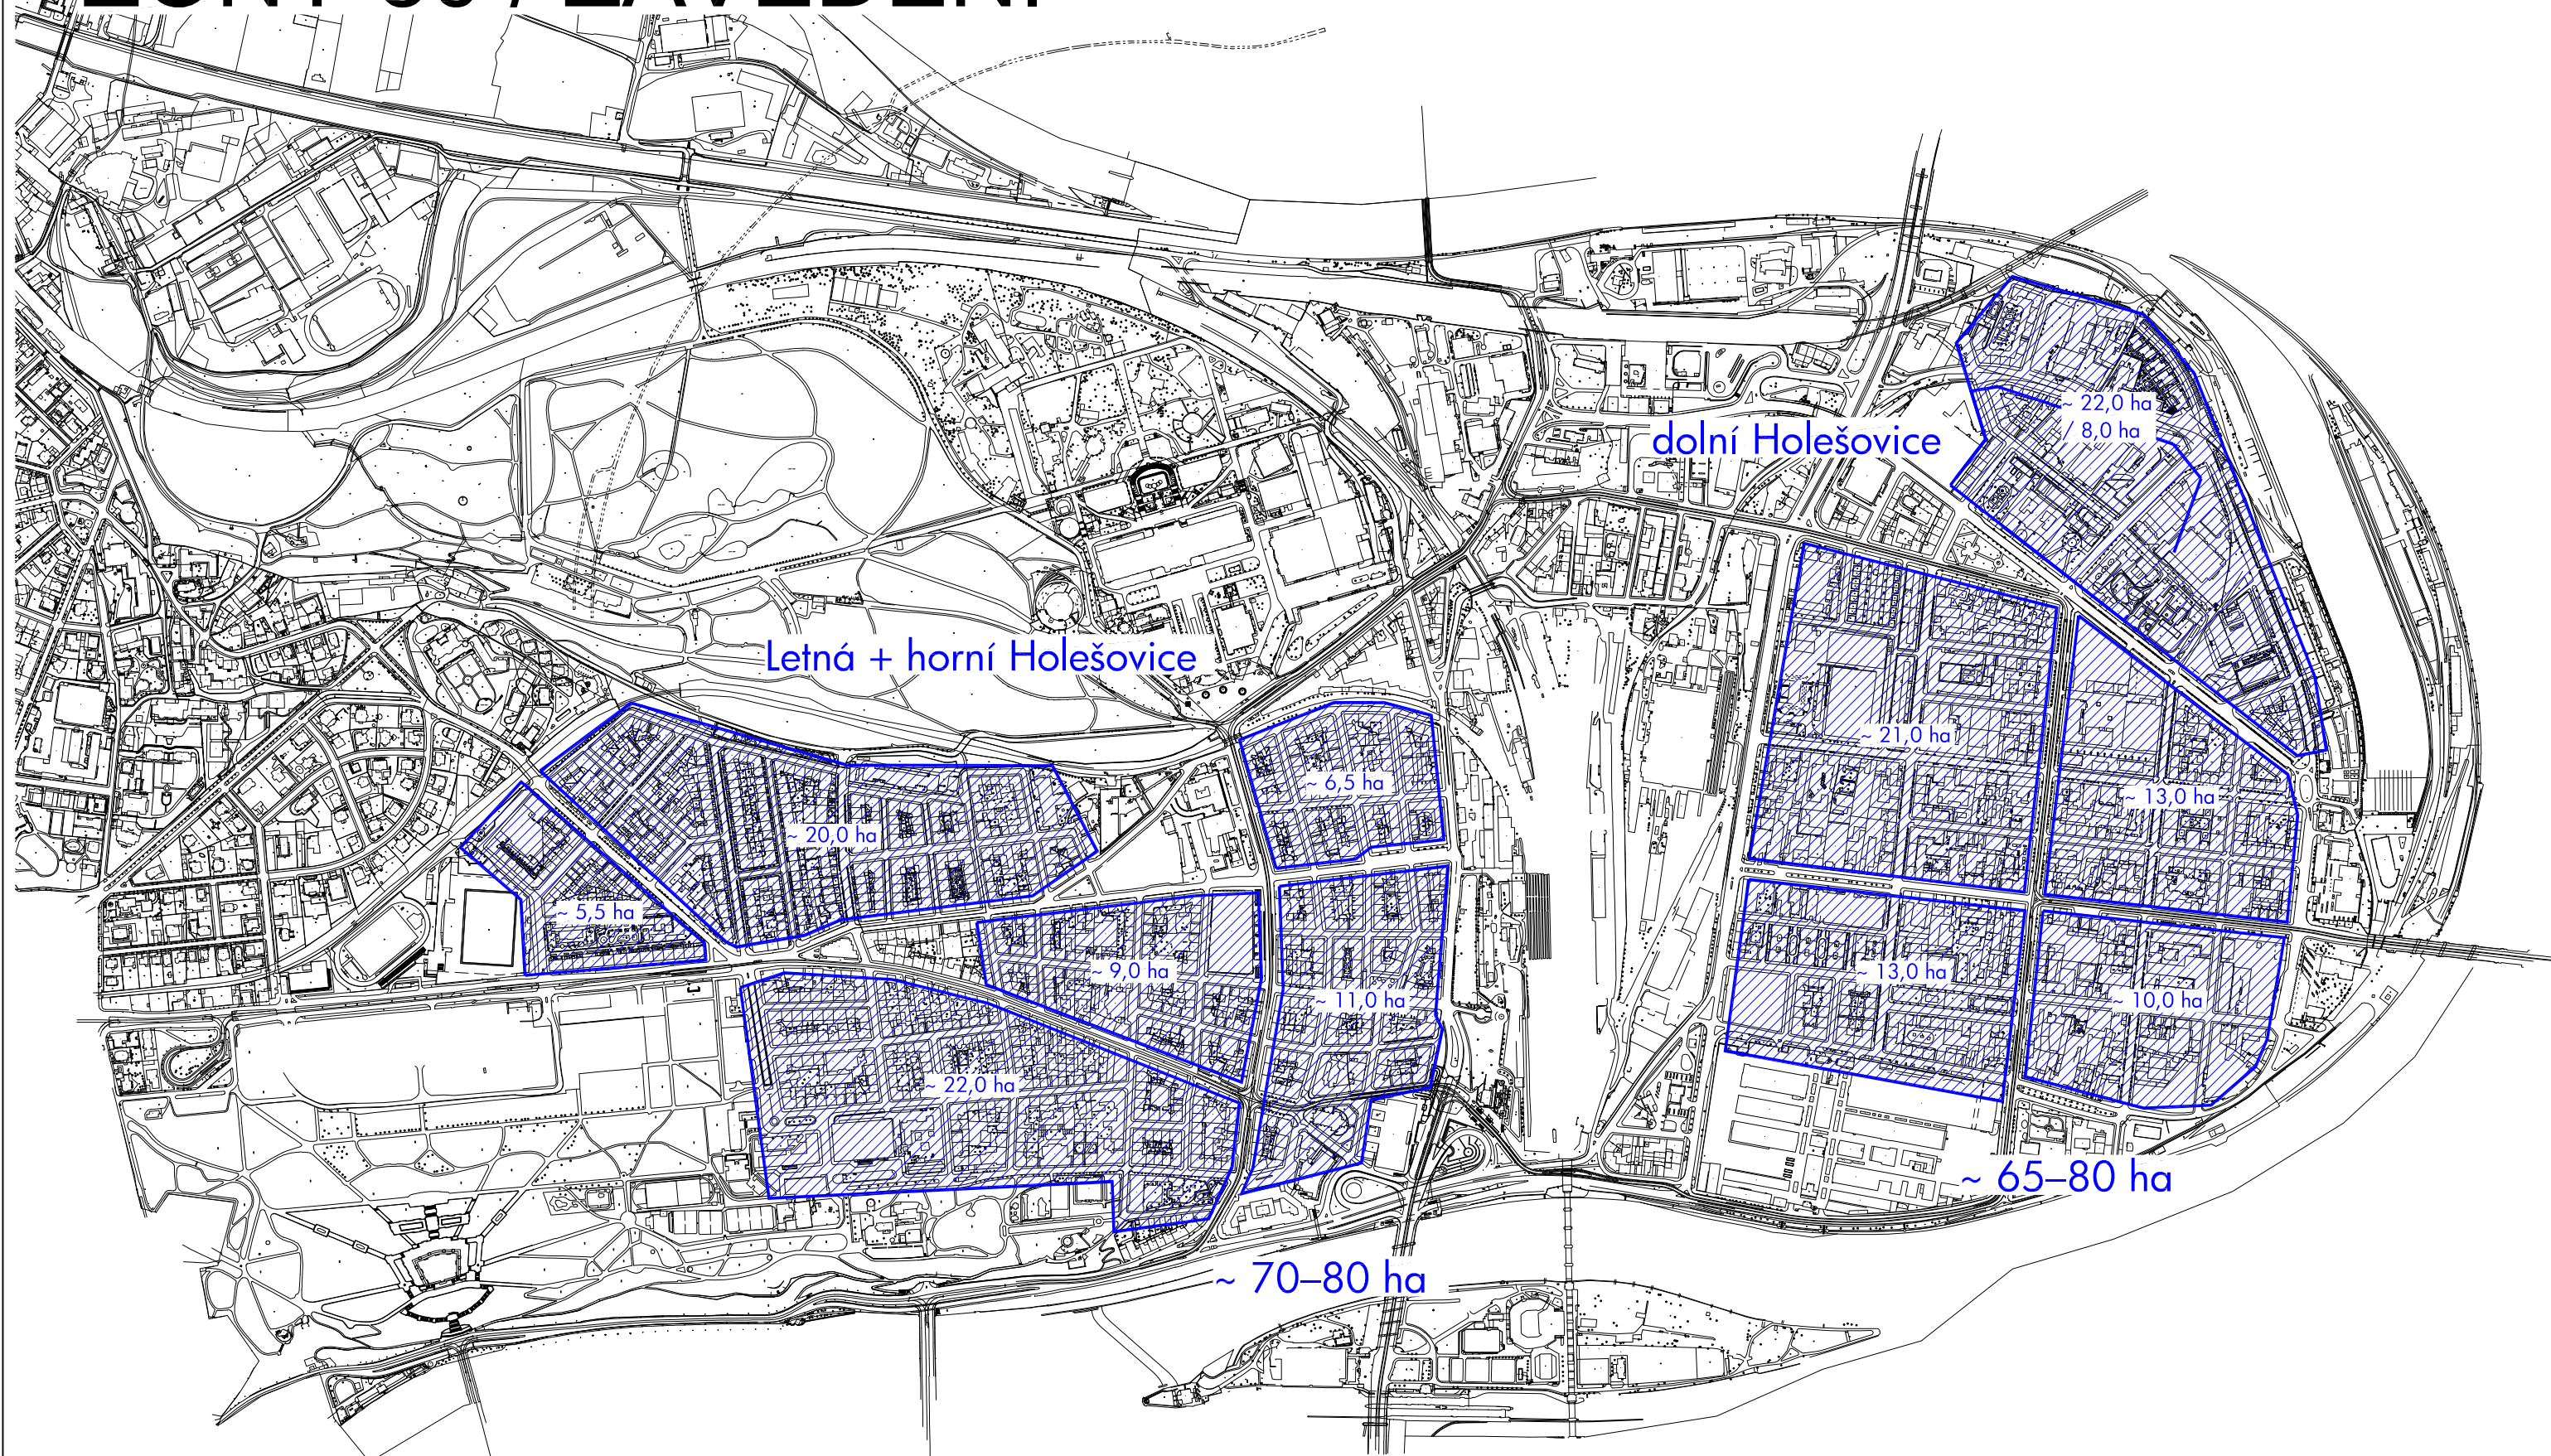

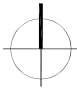
	zpracovatel:	Ing. arch. Tomáš Cach <i>Tomáš Cach</i> +420 739 425 891 tomascach@gmail.com	stupeň:	studie
	objednatel:	MČ Praha 7 nábreží Kpt. Jaroše 1000 170 00 Praha 7	datum:	2016 / 02 / 29
	akce:	Akční plán dopravně-urbanistických úprav na území MČ Praha 7 pro období 2016 – 2018	měřítko:	1 : 10 000
	název:	ZÓNY 30 / ZAVEDENÍ	formát:	A3
			paré:	
			příloha:	01


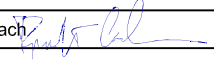
SSZ / ÚPRAVY

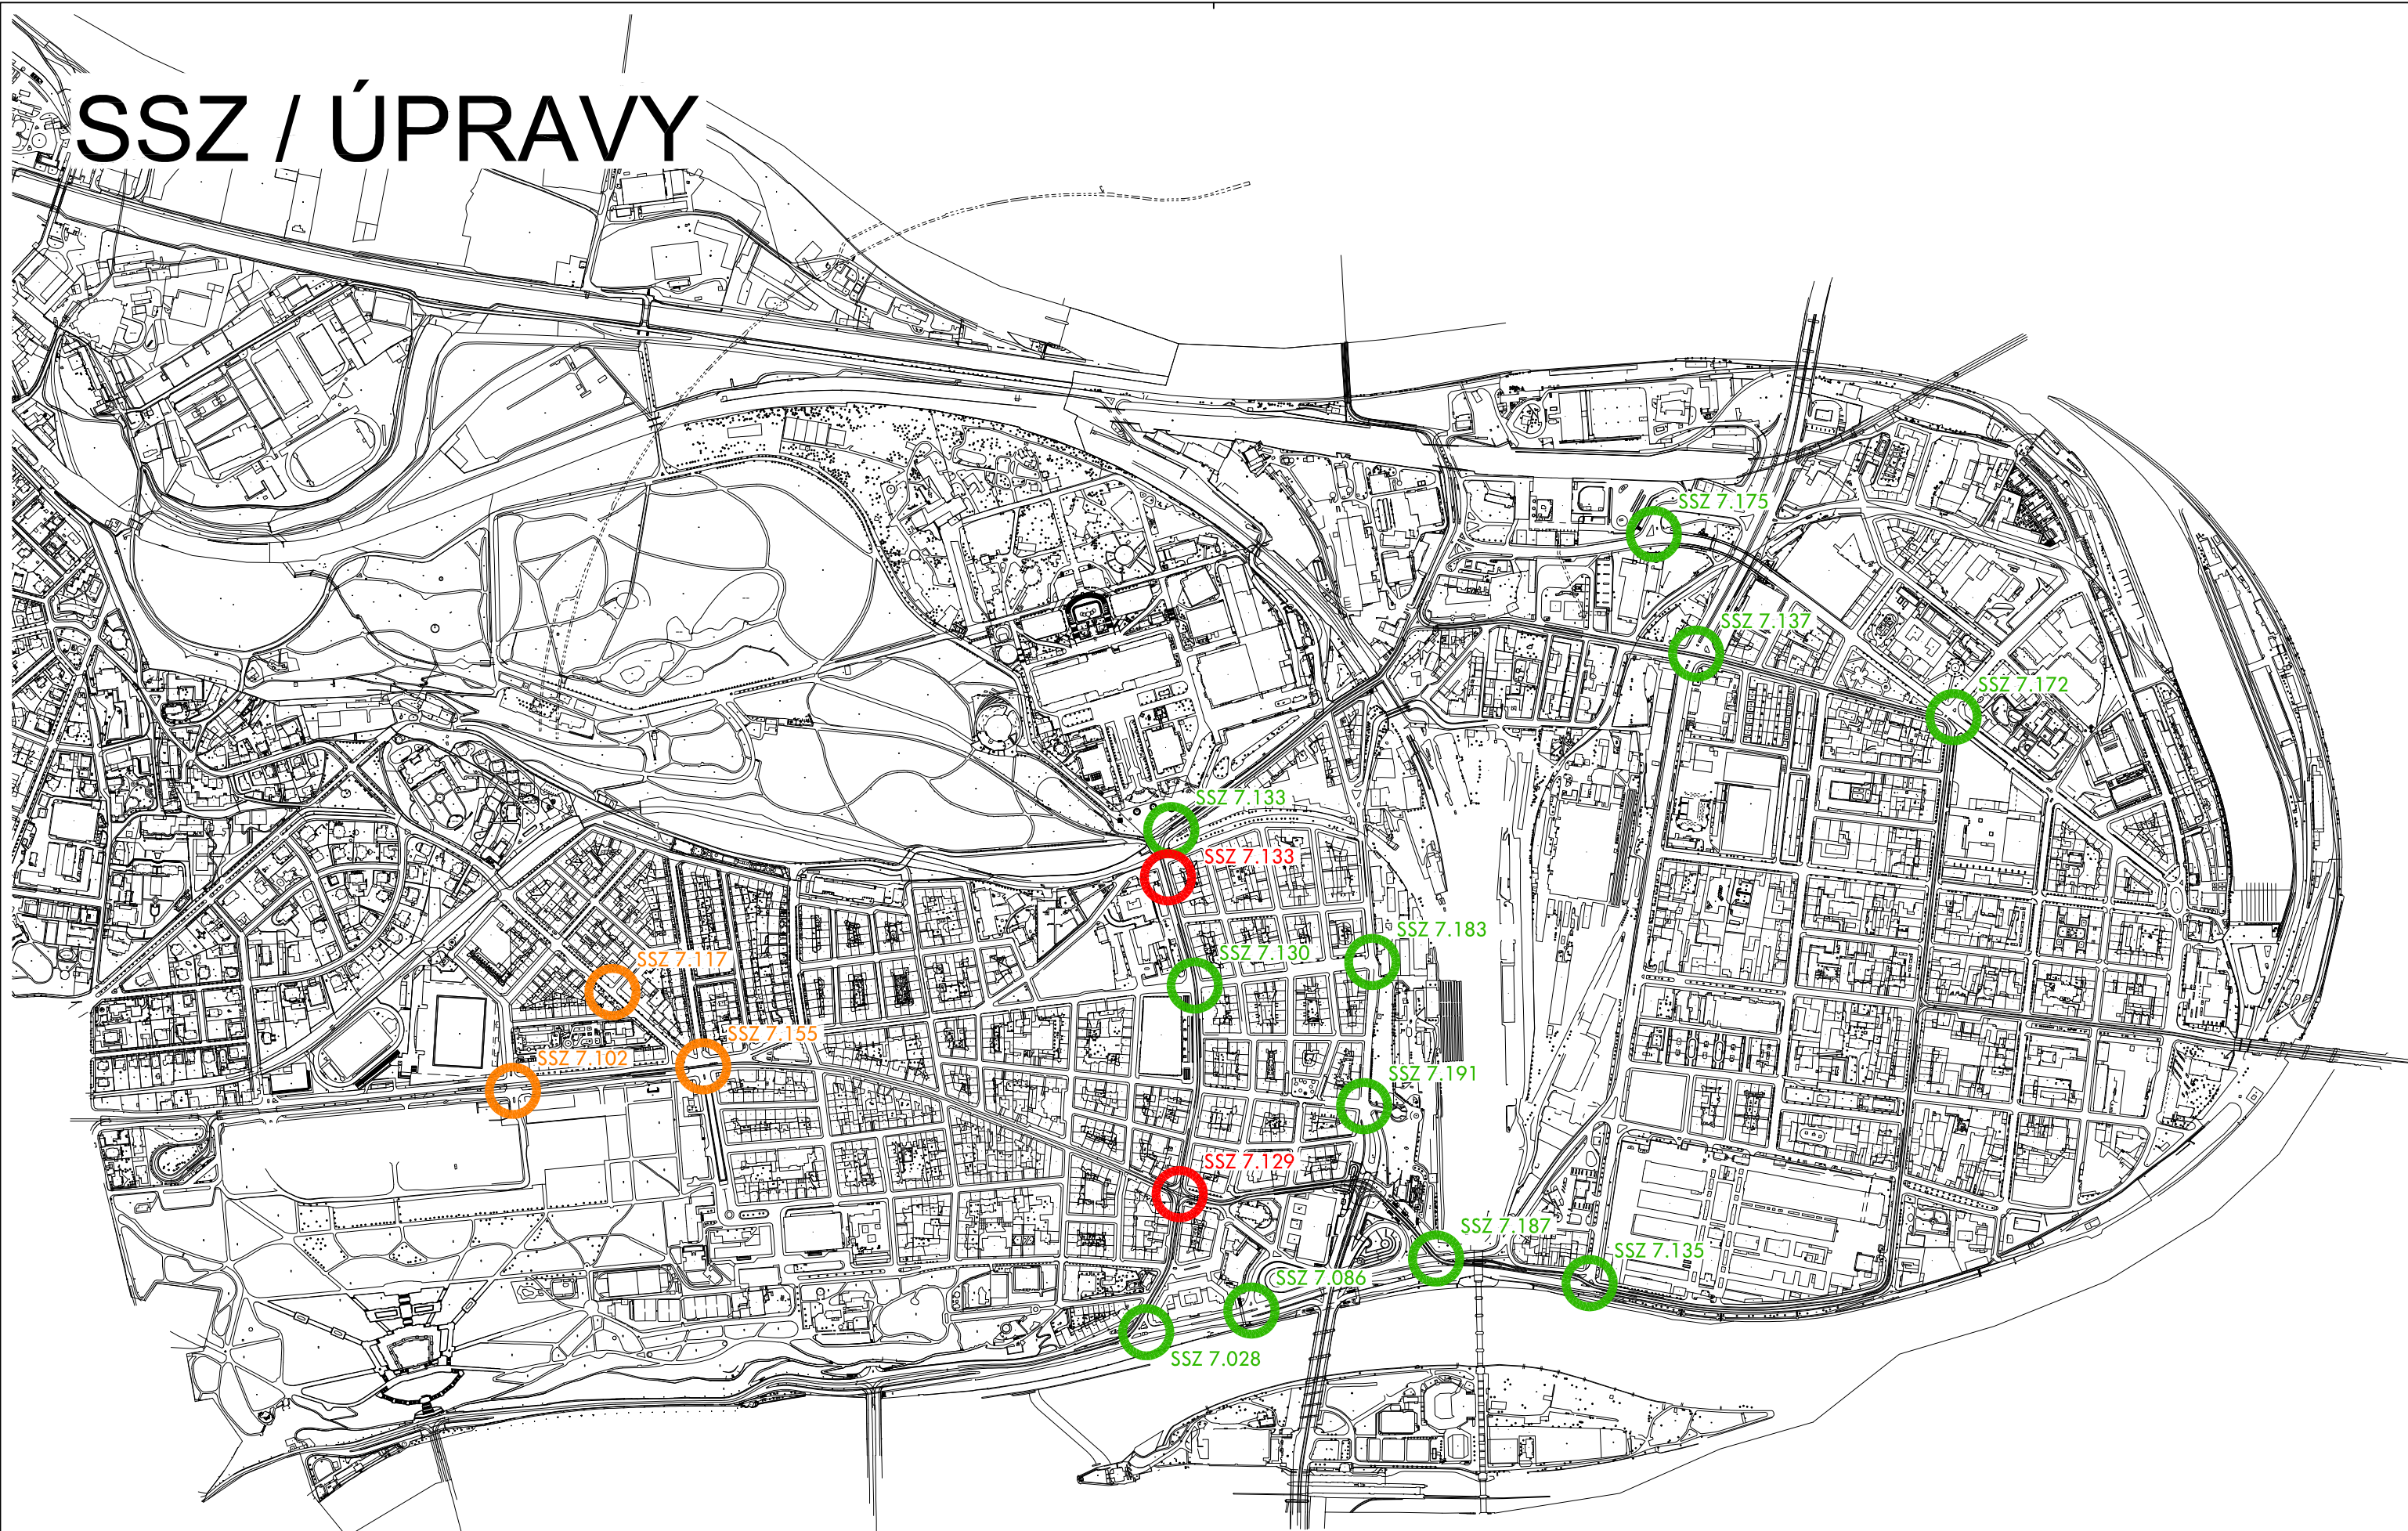

	zpracovatel:	Ing. arch. Tomáš Cach <i>Tomáš Cach</i>	+420 739 425 891 tomascach@gmail.com	stupeň:	studie	
	objednatel:	MČ Praha 7	nábřeží Kpt. Jaroše 1000 170 00 Praha 7	datum:	2016 / 02 / 29	
	akce:	Akční plán dopravně-urbanistických úprav na území MČ Praha 7 pro období 2016 – 2018			měřítko:	1 : 10 000
	název:	SSZ / ÚPRAVY			formát:	A3
				příloha:	02	

LINIOVÁ ZKLIDNĚNÍ A INTEGRACE CYKLODOPRAVY

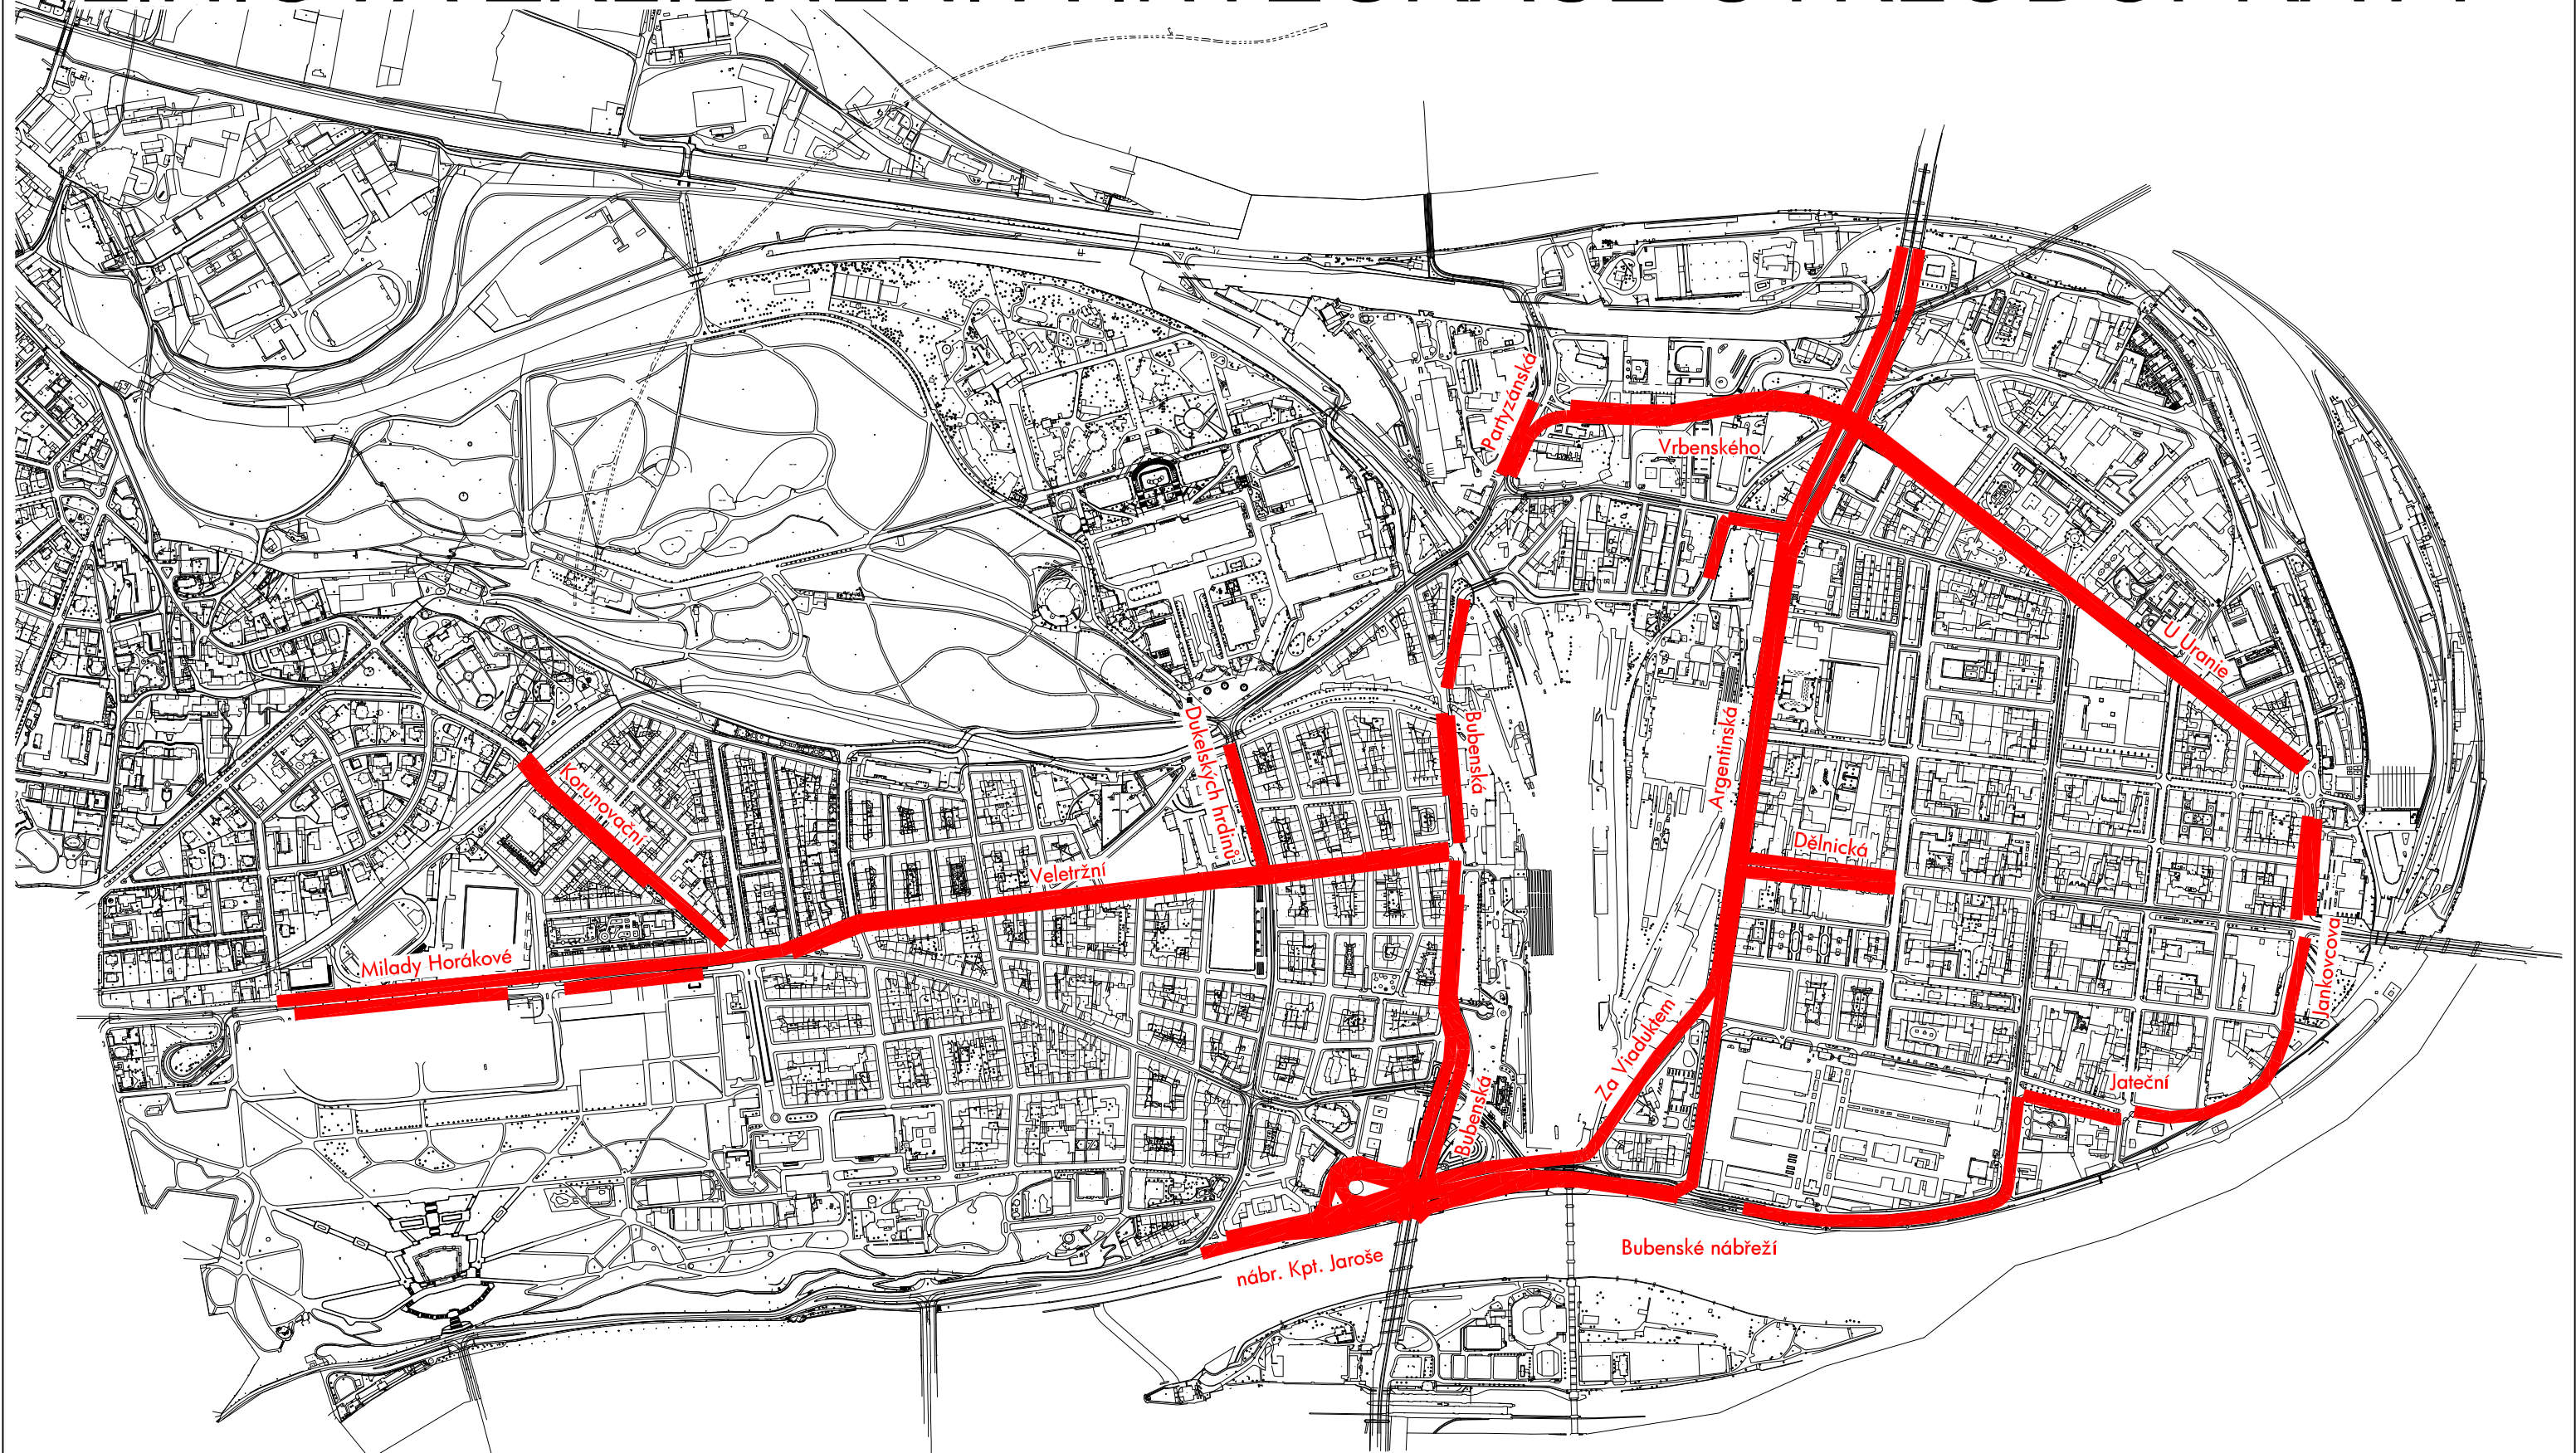

	zpracovatel:	Ing. arch. Tomáš Cach 	+420 739 425 891 tomascach@gmail.com	stupeň:	studie	
	objednatel:	MČ Praha 7	nábřeží Kpt. Jaroše 1000 170 00 Praha 7	datum:	2016 / 02 / 29	
	akce:	Akční plán dopravně-urbanistických úprav na území MČ Praha 7 pro období 2016 – 2018			měřítko:	1 : 10 000
	název:	LINIOVÁ ZKLIDNĚNÍ A INTEGRACE CYKLODOPRAVY			formát:	A3
					příloha:	03