


MORAVSKÁ TŘEBOVÁ

AKTUALIZACE 2017 - 2027



PROGRAM REGENERACE MĚSTSKÉ PAMÁTKOVÉ REZERVACE MORAVSKÁ TŘEBOVÁ

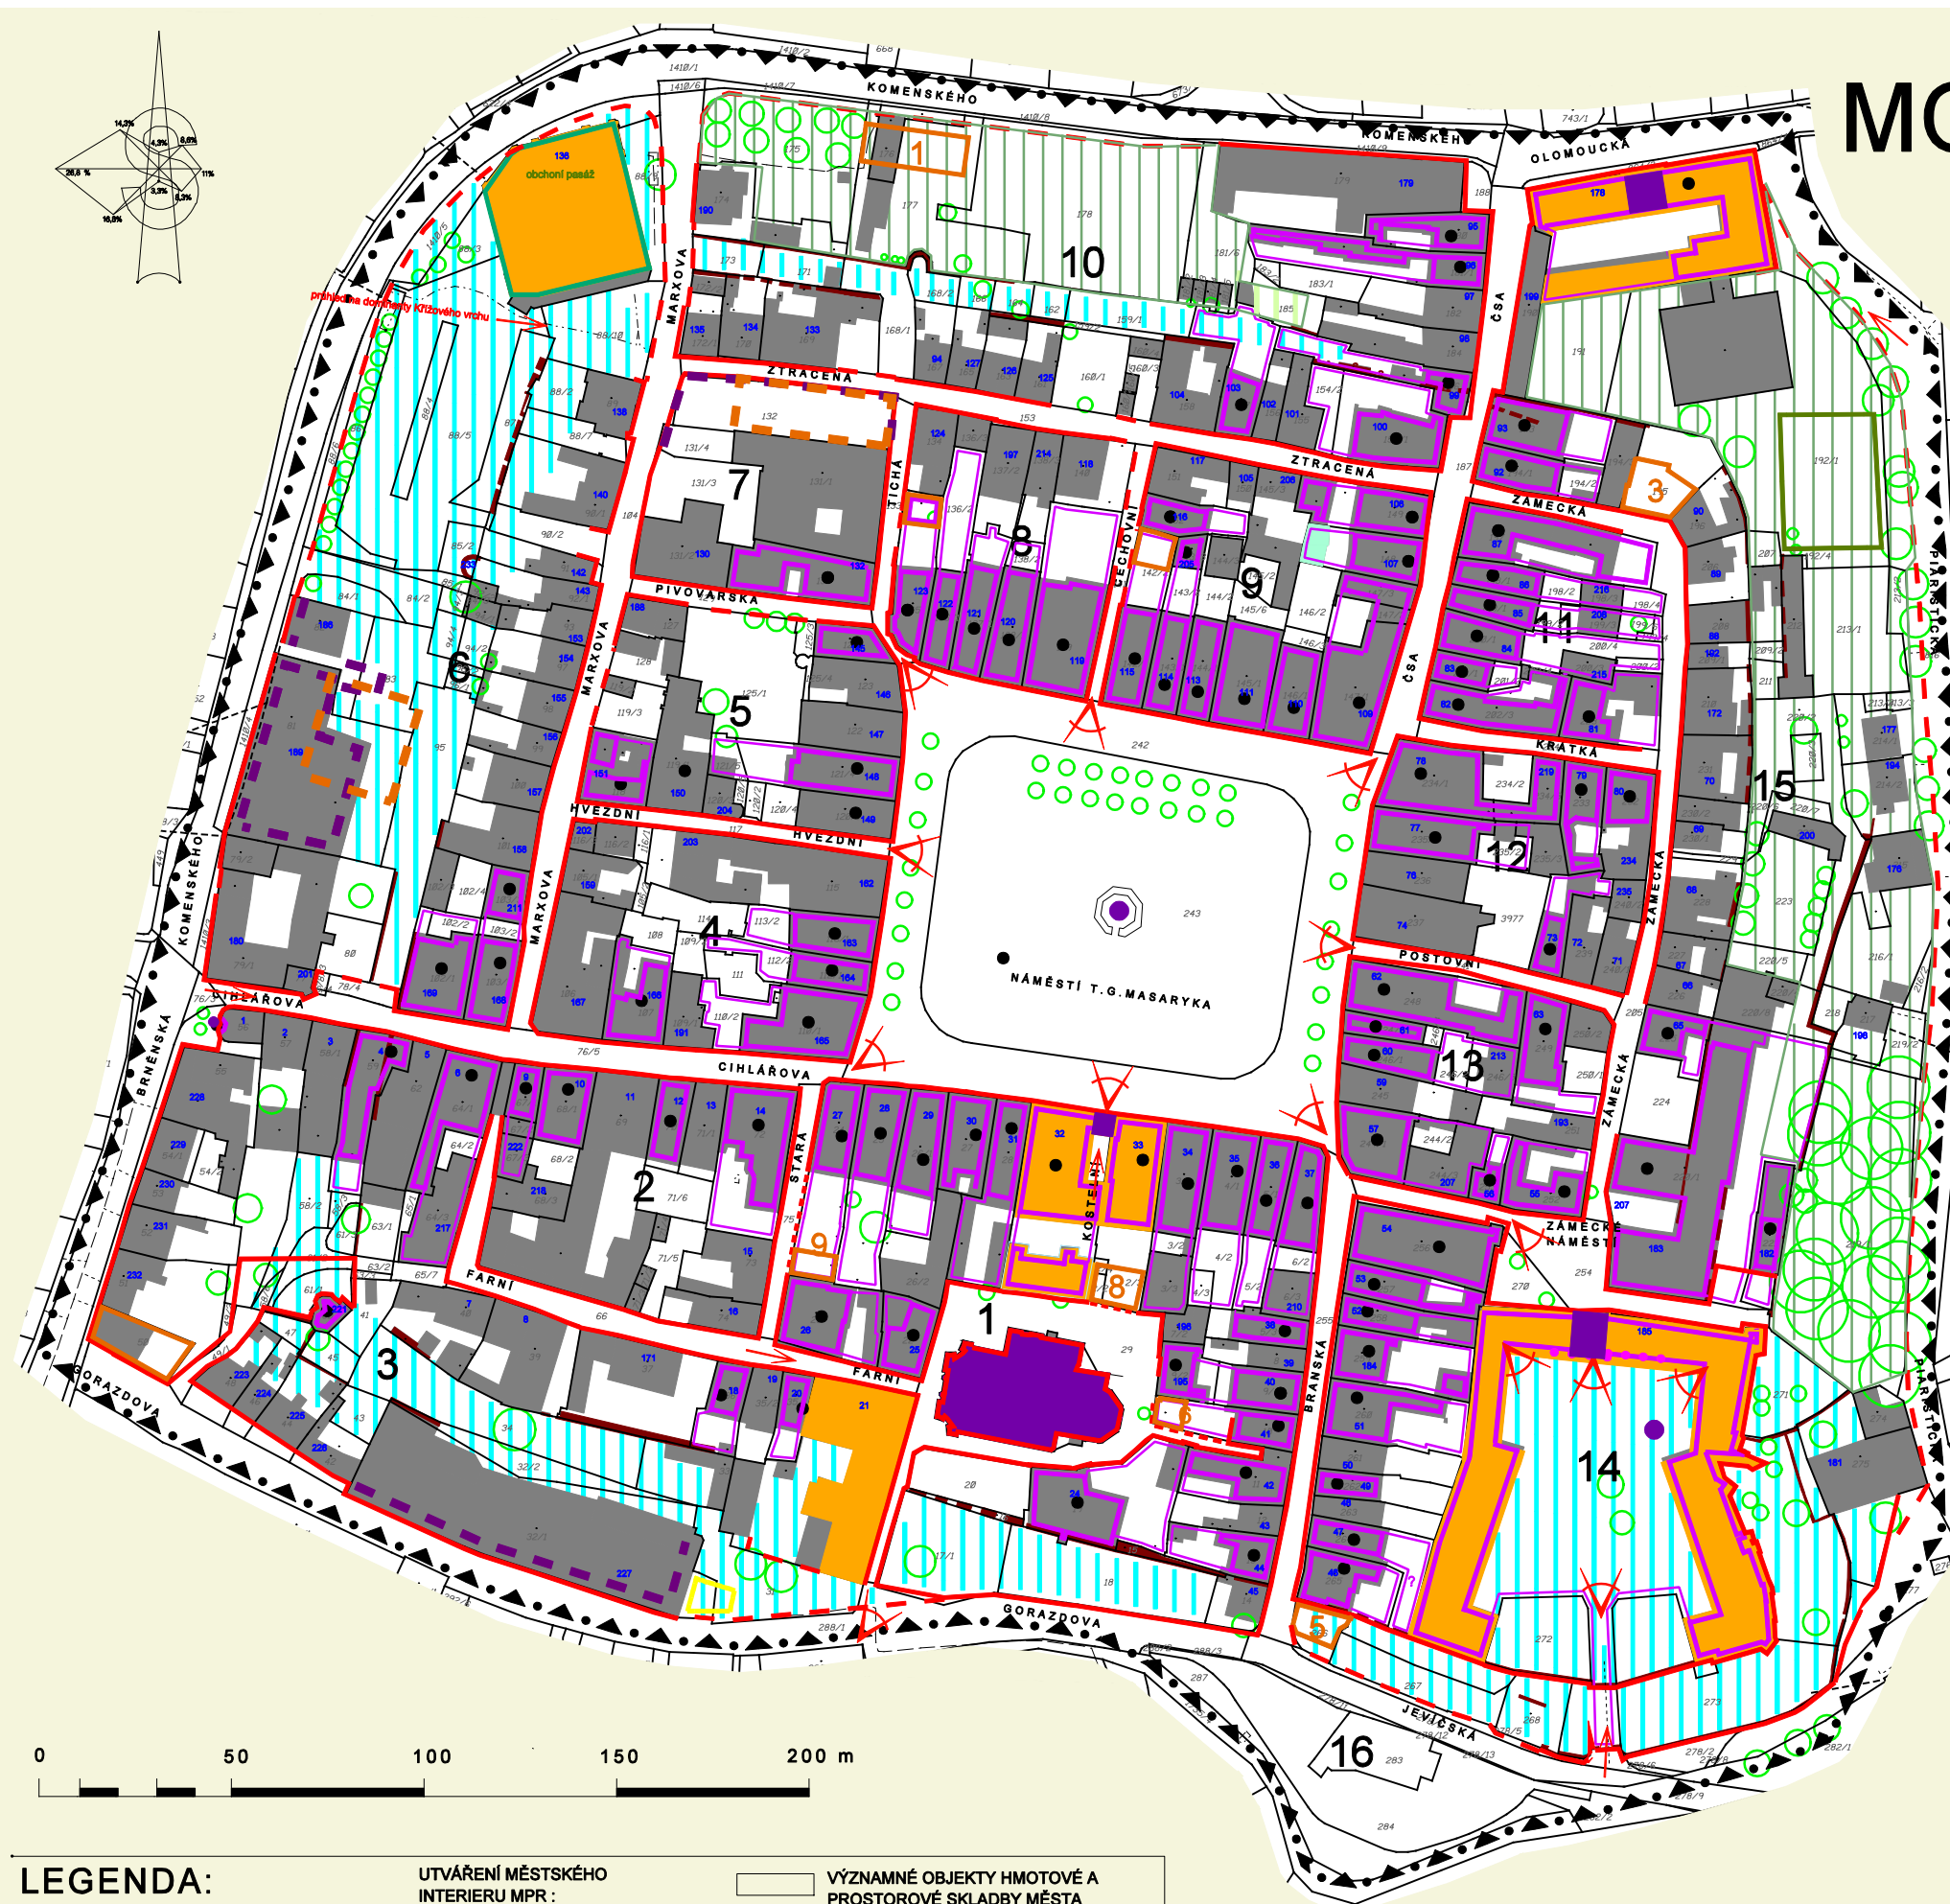

0 50 100 150 200 m

LEGENDA:

- | | | |
|--|------------------------------------|--|
| HRANICE MPR A ŘEŠENÉHO ÚZEMÍ | STAVEBNÍ ČÁRY TVOŘÍCÍ MĚST. INTER. | VÝZNAMNÉ OBJEKTY HMOTOVÉ A PROSTOROVÉ SKLADBY MĚSTA |
| NEMOVITÉ KULTURNÍ PAMÁTKY / PAMÁTKOVÉ AREÁLY | ULIČNÍ ČÁRY | DOCHOVANÉ ČÁSTI HRADEBNÍHO SYSTÉMU |
| ZÁSTAVBA | HLAVNÍ URBANISTICKÉ DOMINANTY | VÝZNAMNÉ PRVKY MĚSTSKÉHO INTERIERU |
| PARCELNÍ ČÍSLA / ČÍSLA POPISNÁ | PROLUKY | PLOCHY ZVÝŠENÉ OCHRANY |
| | | OSTATNÍ CHRÁNĚNÉ PLOCHY |
| | | ZELEN |
| | | VZROSTLÁ ZELEN |
| | | RUŠIVÉ PUSOBENÍ - POTŘEBA ZMĚNY ARCHITEKTONICKÉHO VÝRAZU |
| | | MÍSTA VÝZNAMNÝCH VÝHLEDŮ |
| | | PRŮHLEDY |

KOMPOZIČNĚ VÝTVARNÉ HODNOTY