


1. ŘEZ A - A´ M 1:500

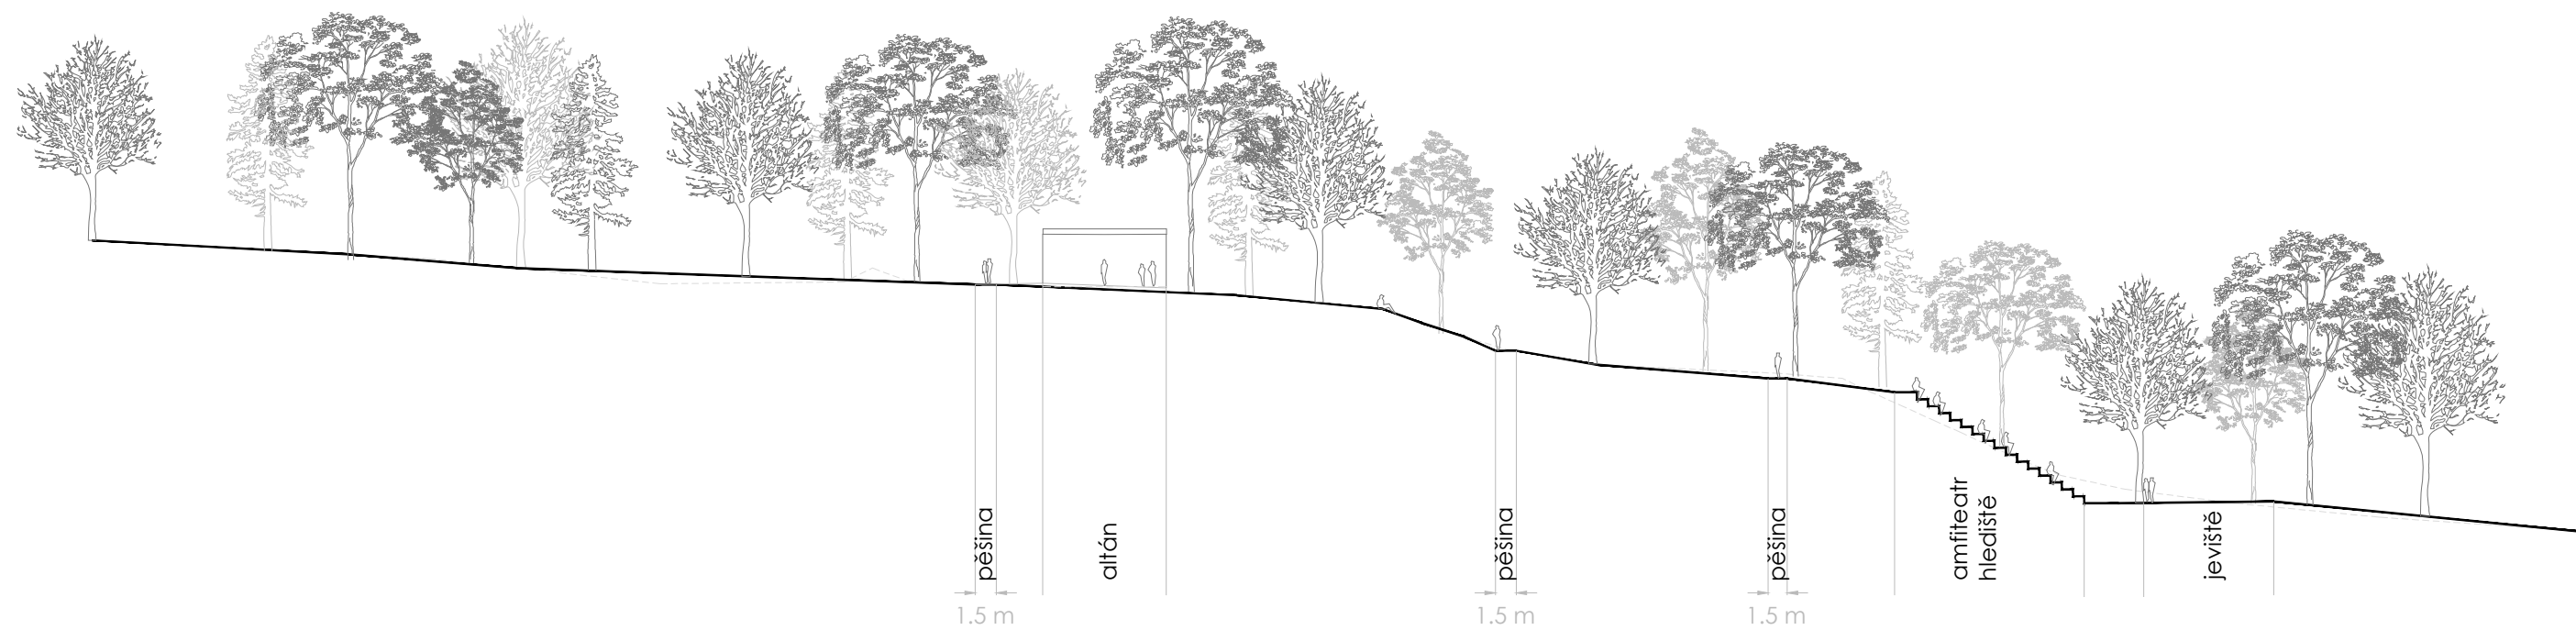

0,000 = 288,4

OBJEDNATEL:

Město Havlíčkův Brod

Havlíčkovo nám. 57, 580 61 Havlíčkův Brod
IČ: 00267449

ZHOTOVITEL: Ing. arch. **Tomáš Beneš**
ve Struhách 969/13, 160 00 Praha 6
IČ: 88195848
DIČ: CZ8409232370
ČKA: 04210
+420 608 910 258
tomasbenes@tb-a.cz
www.tb-a.cz



VYPRACOVALI: Ing. arch. **Tomáš Beneš**,
Ing. **Andrea Junková**,
Ing. arch. **Alena Roztočilová**

AKCE: Územní studie:
HAVLÍČKŮV BROD
- lokality Reynkova, Cihlář


STUPEŇ: Čistopis

NÁZEV DÍLA:

ŘEZY

MĚŘÍTKO:	ČÍSLO PŘÍLOHY:
1:500, 1:250	10
DATUM:	ČÍSLO PARÉ:
09/2018	

2. ŘEZ B - B´ M 1:250

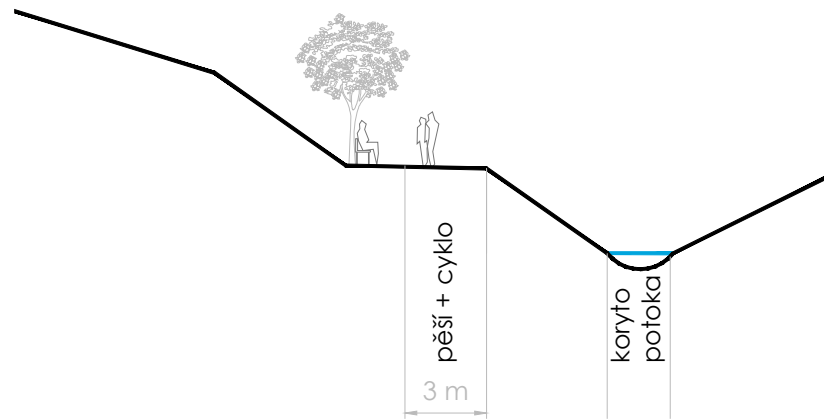

3. ŘEZ C - C´ M 1:250

