


1. SCHÉMA KOMUNIKACÍ

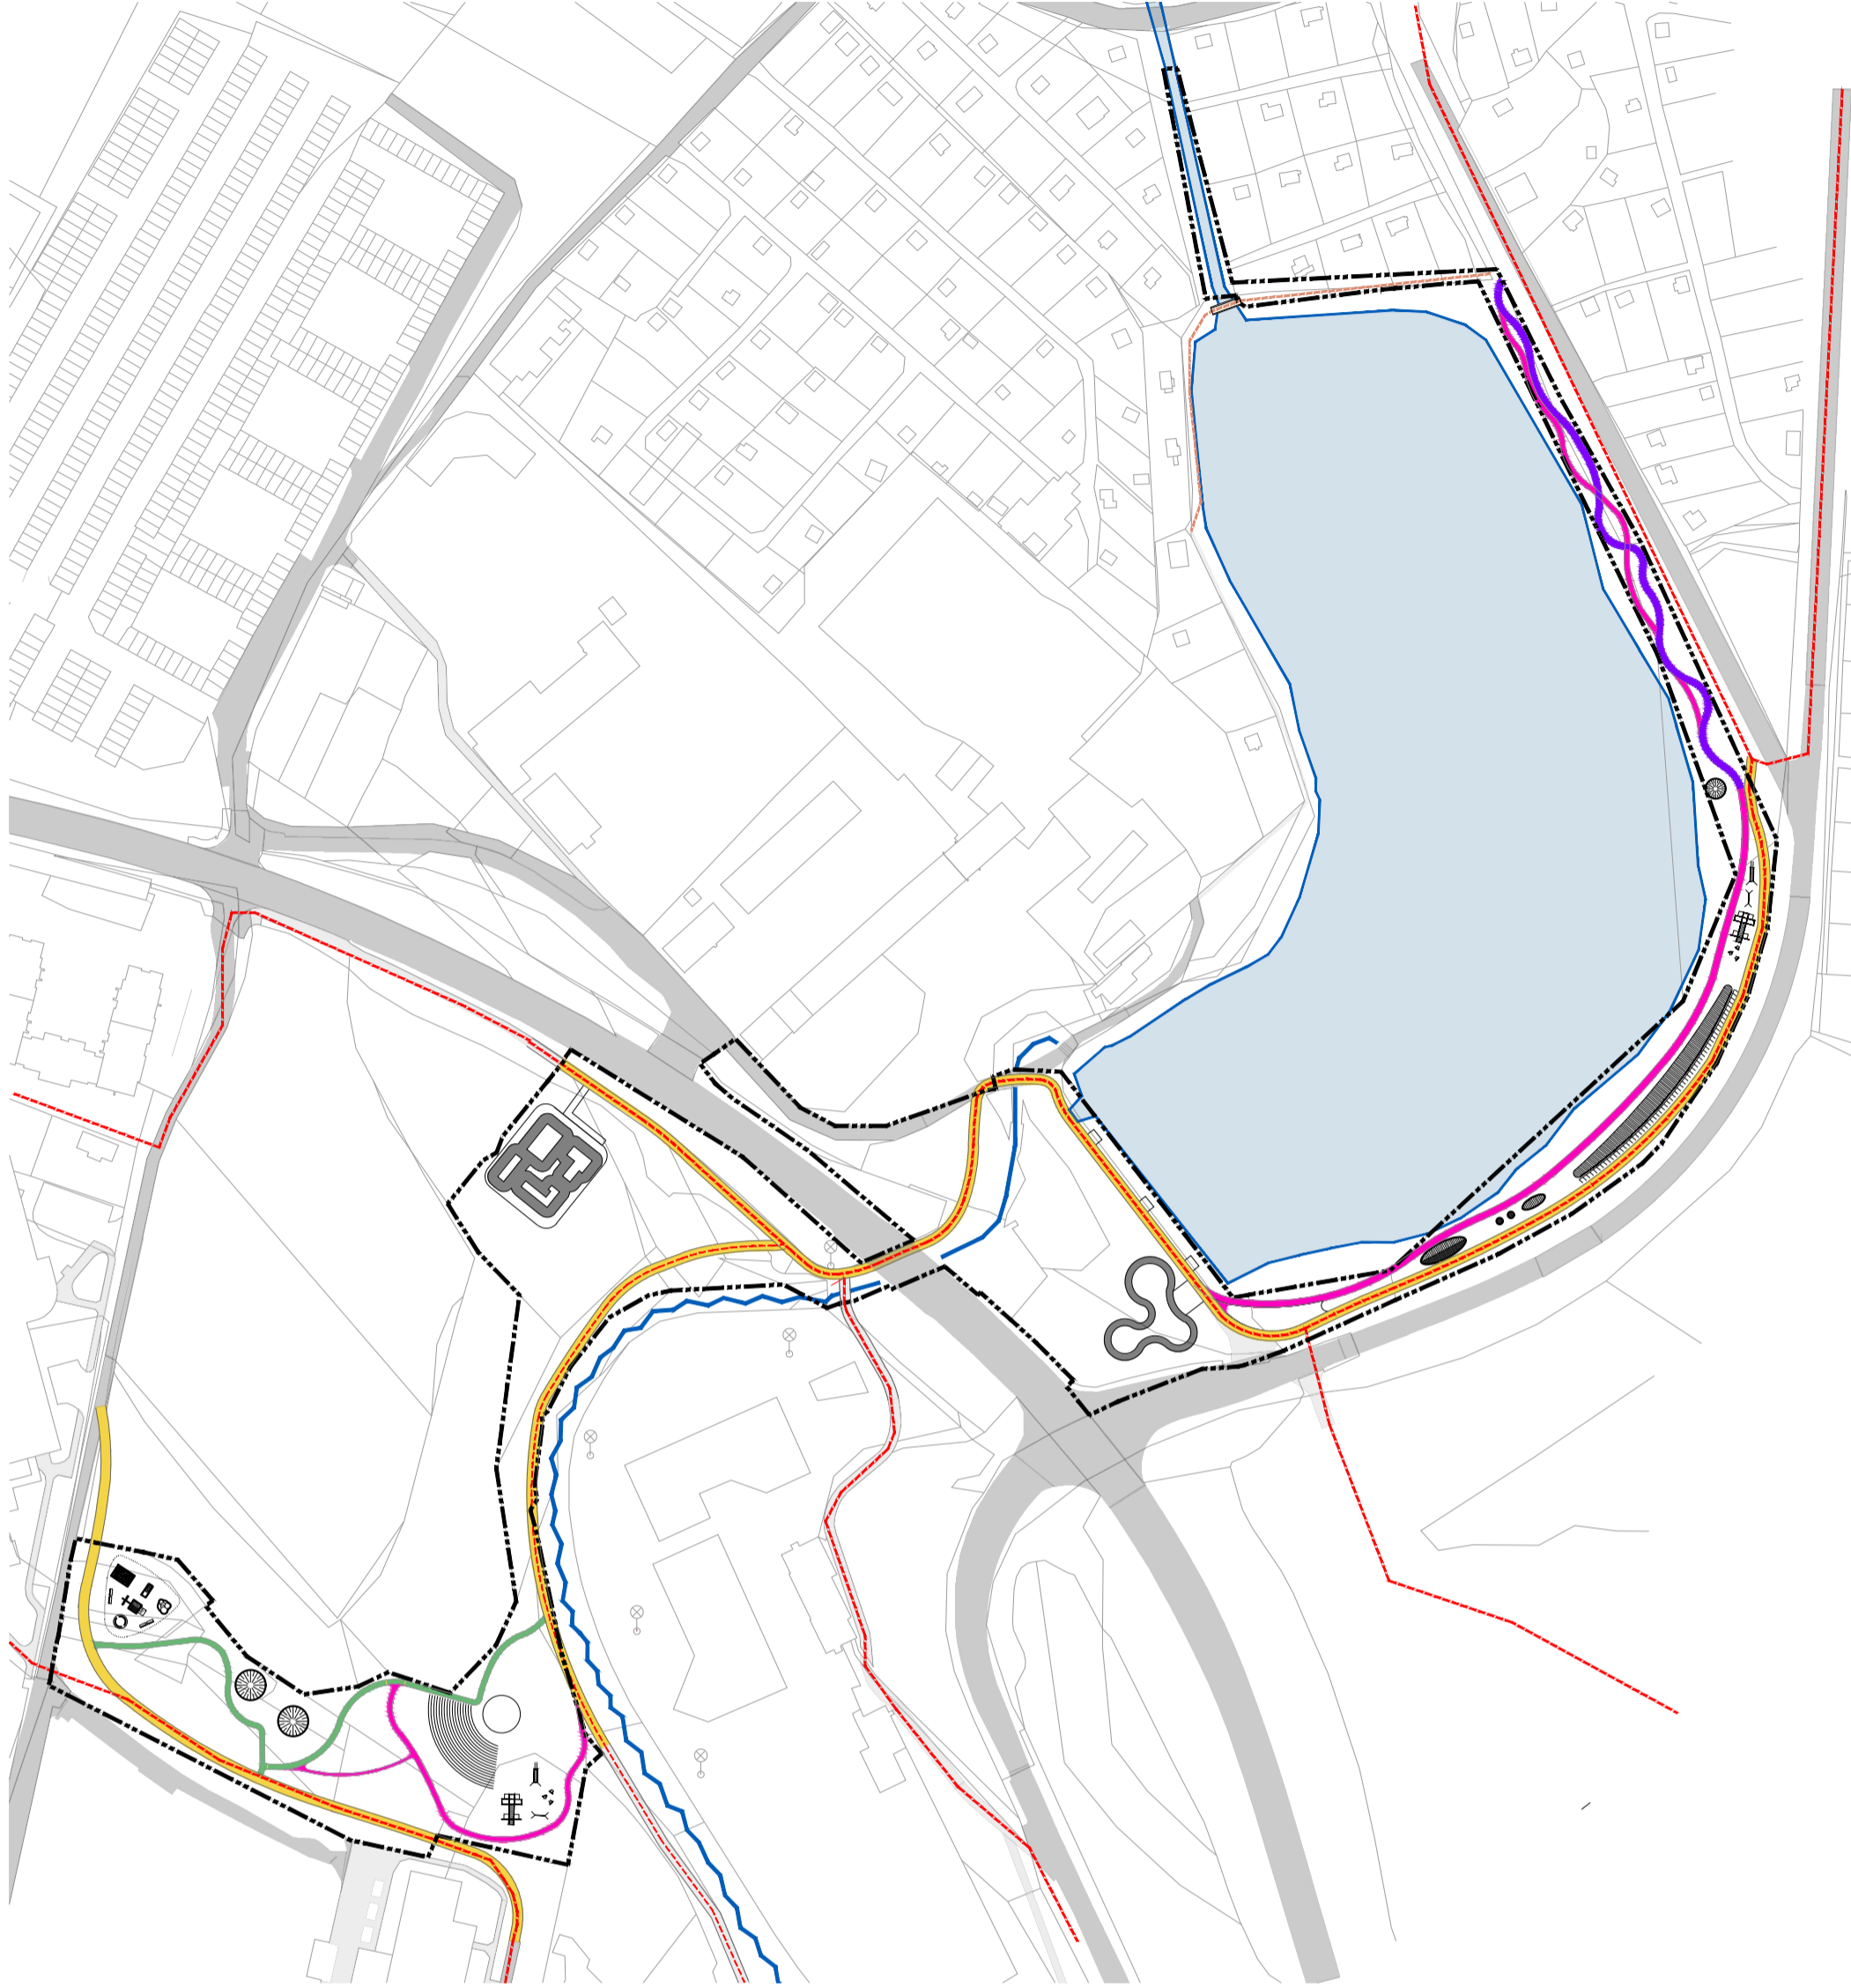


- LEGENDA:
- řešené území
 - zpevněná cesta šířky 3m, smíšený provoz pěších a cyklistů
 - mlatová pěší cesta šířky 1,5 m
 - dlážděná parková cesta šířky 1,5 m
 - běžecská trasa překážkami šířky 2 m
 - cyklostezky, cyklotrasy
 - pěší cesty mimo řešené území
 - komunikace
 - vodní tok
 - vodní plocha
 - stávající veřejné osvětlení

2. SCHÉMA ZELENĚ



- LEGENDA:
- řešené území
 - louky
 - travnaté plochy s výsadou stromů
 - zalesněné neprostupné svahy
 - plochy s okrasnými záhony
 - nové stromy
 - stávající stromy
 - vodní tok
 - vodní plocha

3. SCHÉMA VYBAVENOSTI

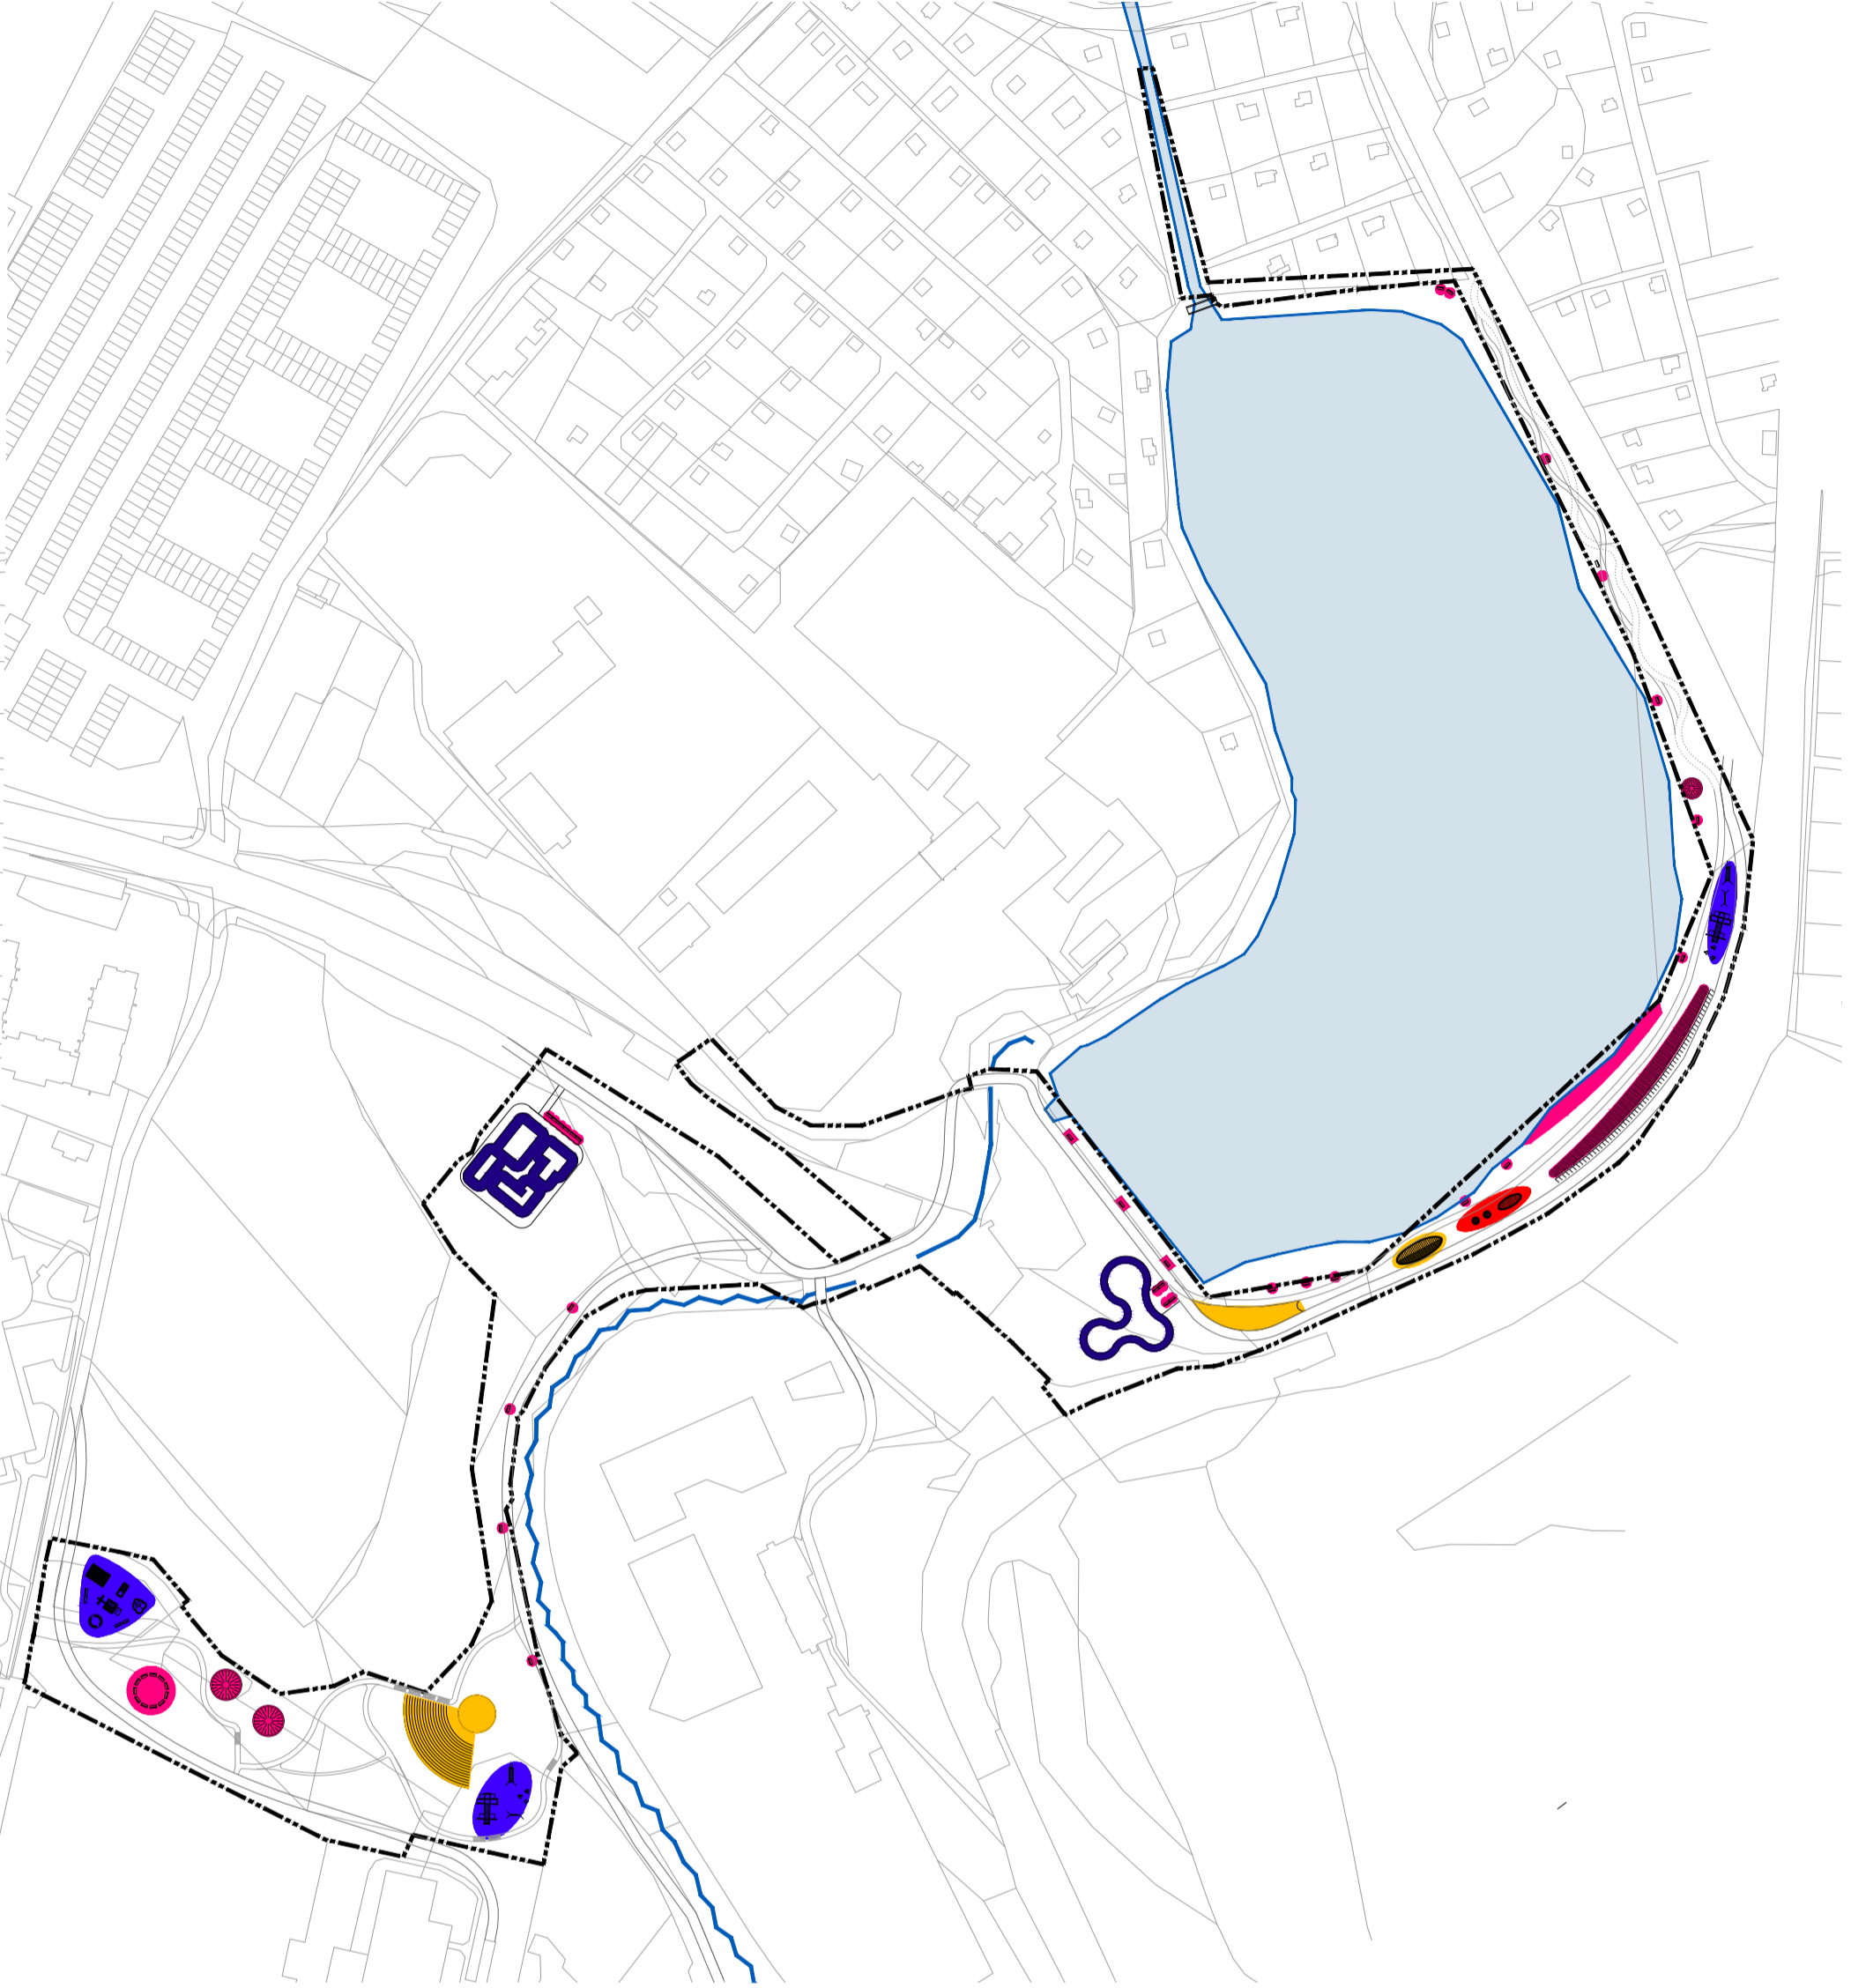

- LEGENDA:
- řešené území
 - sportovní vybavení
 - vybavení na rekreaci
 - kulturní vybavení
 - funkční a hygienické vybavení
 - vodní tok
 - vodní plocha

0,000 = 288,4

OBJEDNATEL: **Město Havlíčkův Brod**
Havlíčkovo nám. 57, 580 61 Havlíčkův Brod IČ: 00267449

ZHOTOVITEL: Ing. arch. **Tomáš Beneš**
ve Štuhách 969/13, 160 00 Praha 6 IČ: 88195848
DIČ: CZ8409232370
ČKA: 04210
+420 608 910 258
tomasbenes@tb-a.cz
www.tb-a.cz

tb-a
TOMÁŠ BENEŠ
ARCHITECTS

VYPRACOVALI: Ing. arch. **Tomáš Beneš**,
Ing. **Andrea Junková**,
Ing. arch. **Alena Roztočilová**

AKCE: Územní studie:
HAVLÍČKŮV BROD
- lokality Reynkova, Čihlář

STUPEŇ: Čistopis

NÁZEV DÍLA:		TÉMATICKÉ VÝKRESY	
MĚŘÍTKO:	1:2000	ČÍSLO PŘÍLOHY:	05
DATUM:	09/2018	ČÍSLO PARÉ:	