
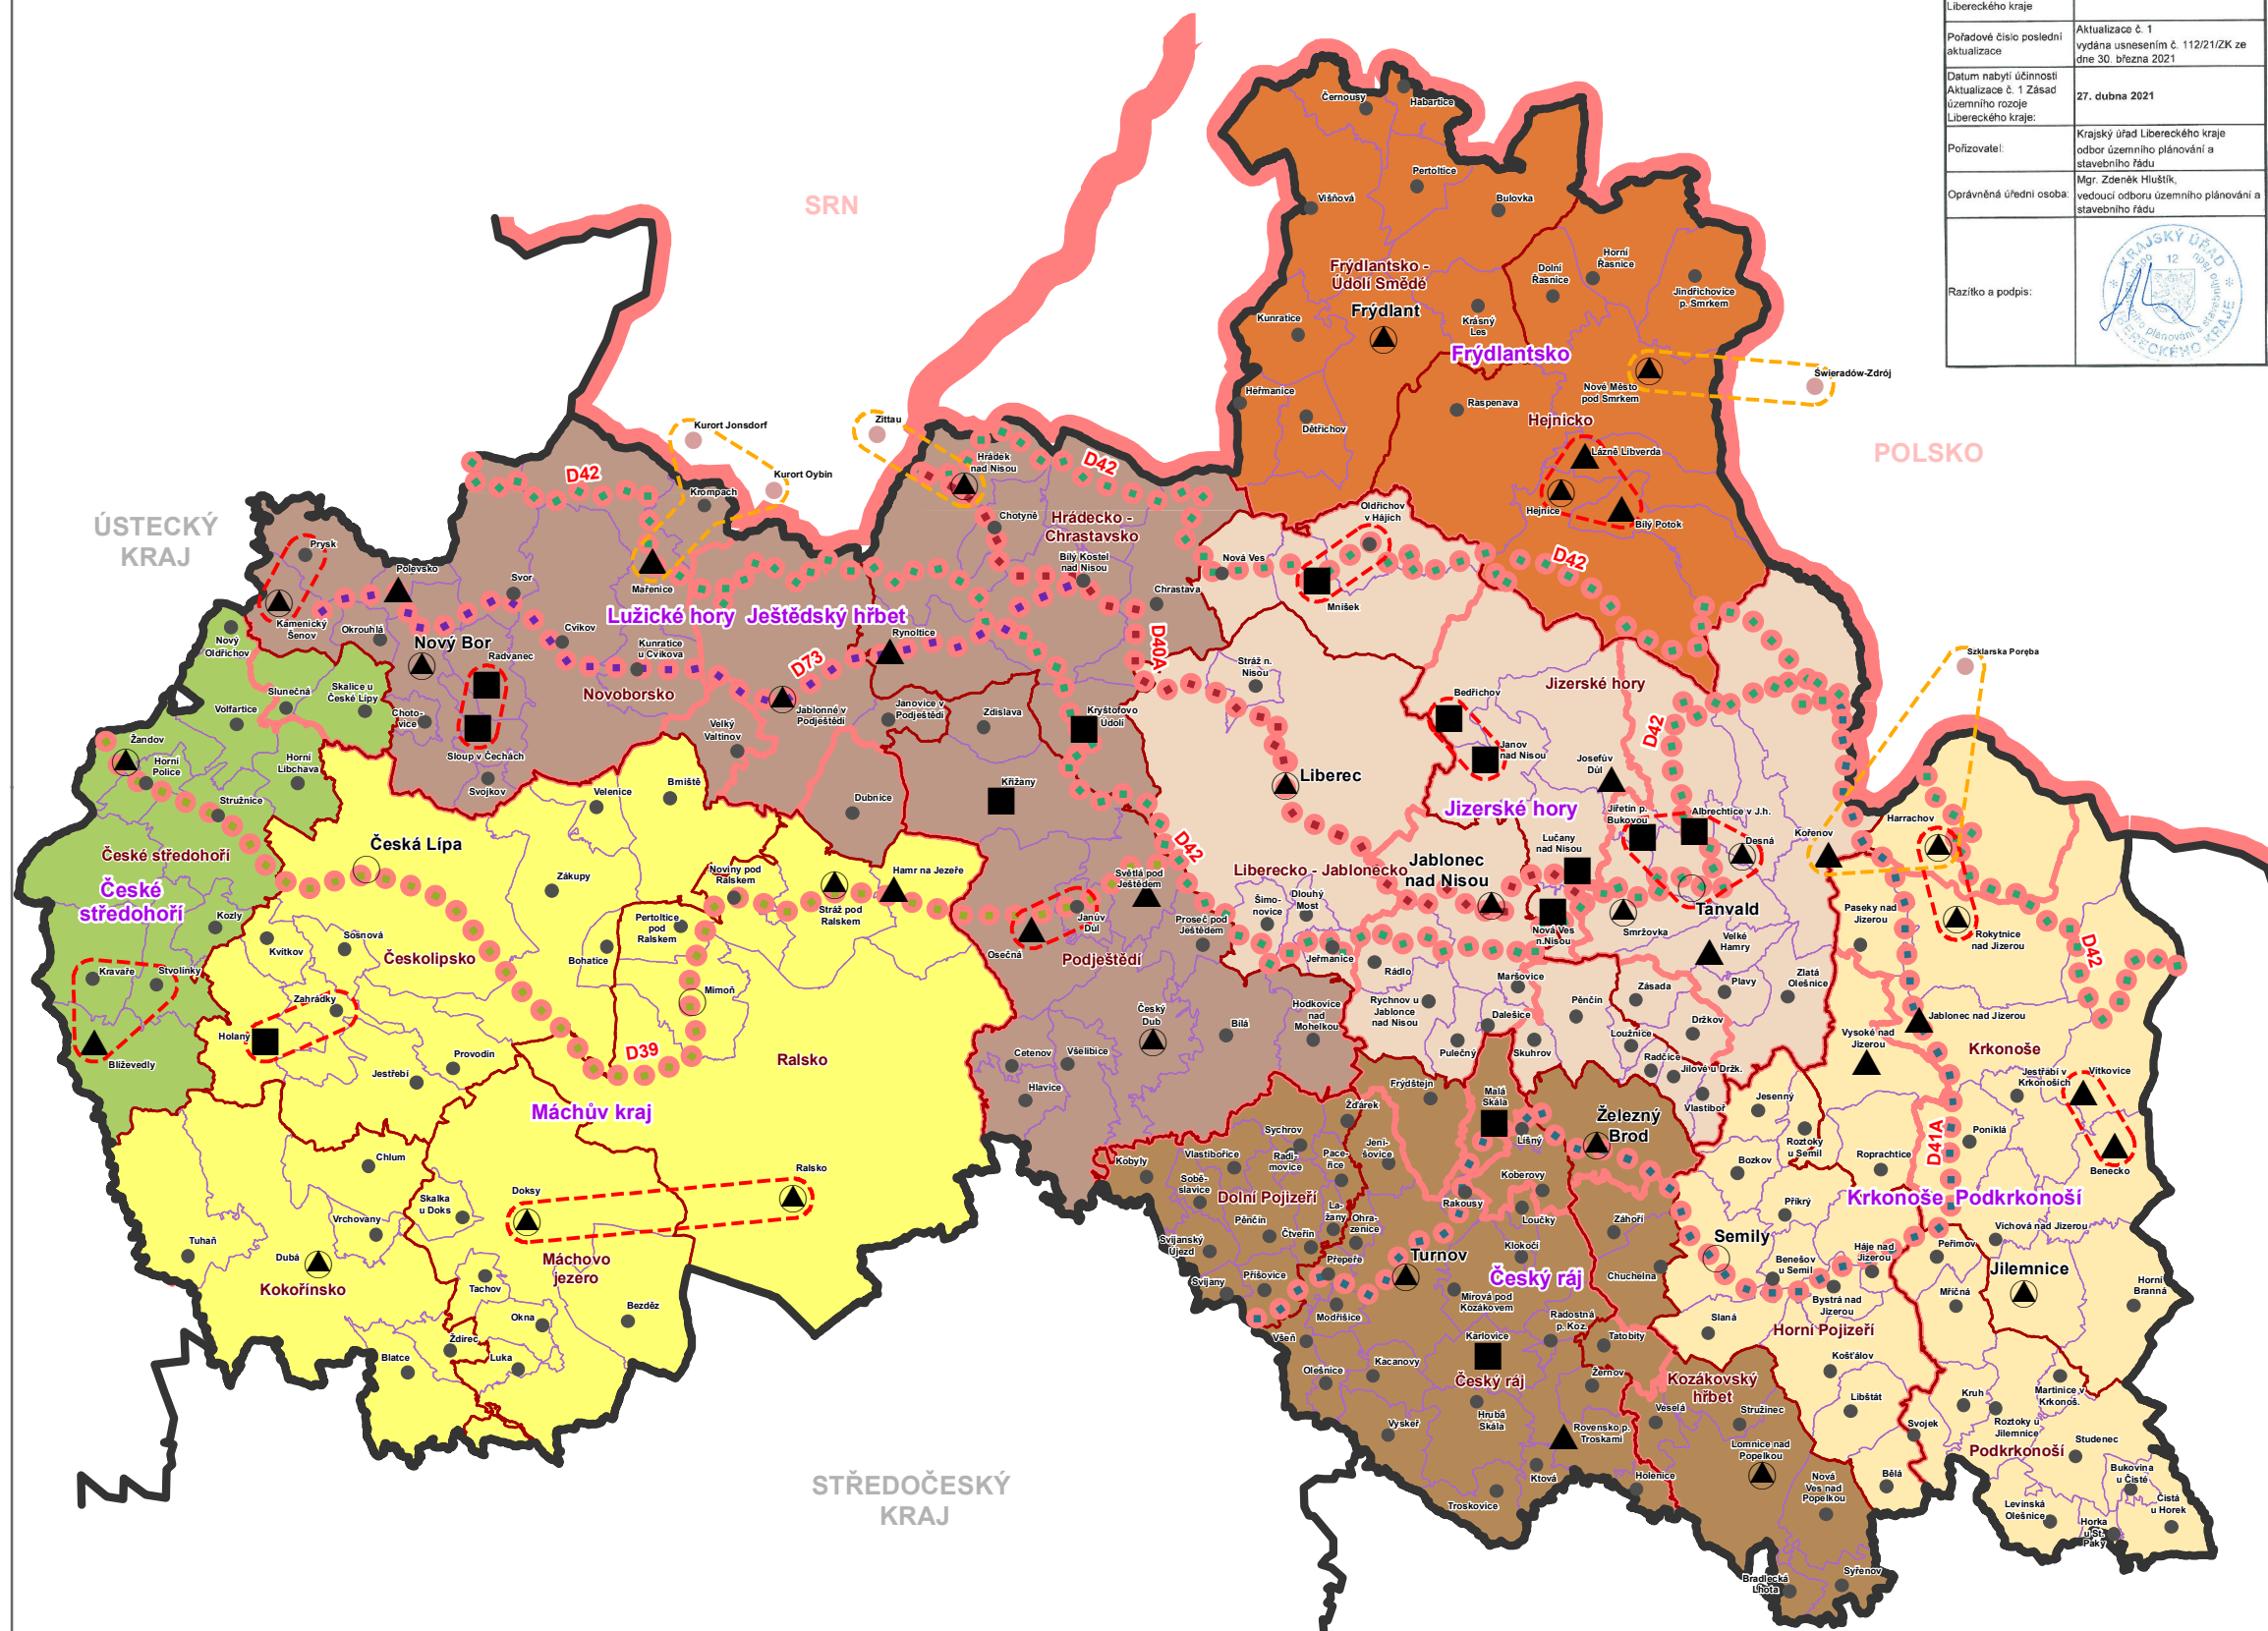


ZÁSADY ÚZEMNÍHO ROZVOJE LIBERECKÉHO KRAJE



ÚPLNÉ ZNĚNÍ








ZÁZNAM O ÚČINNOSTI ÚPLNÉHO ZNĚNÍ ZÁSAD ÚZEMNÍHO ROZVOJE LIBERECKÉHO KRAJE VE ZNĚNÍ AKTUALIZACE Č. 1	
Orgán vydávající Zásady územního rozvoje Libereckého kraje	Zastupitelstvo Libereckého kraje
Pořadové číslo poslední aktualizace	Aktualizace č. 1 vydána usnesením č. 112/21/ZK ze dne 30. března 2021
Datum nabytí účinnosti Aktualizace č. 1 Zásad územního rozvoje Libereckého kraje	27. dubna 2021
Pořizovatel:	Krajský úřad Libereckého kraje odbor územního plánování a stavebního řádu
Oprávněná úřední osoba:	Mgr. Zdeněk Hlušík, vedoucí odboru územního plánování a stavebního řádu
Razítko a podpis:	



NÁVRHOVÉ JEVY

-  vhodná koordinace aktivit cestovního ruchu mezi příhraničními obcemi
-  vhodná koordinace aktivit cestovního ruchu mezi obcemi

-  polyfunkční středisko cestovního ruchu
-  nástupní a obslužné centrum
-  středisko cestovního ruchu
-  příměstské středisko rekreace
-  ostatní obec





multifunkční turistické koridory

-  D39 Ploučnice
-  D40A Lužická Nisa
-  D41A Jizera
-  D42 Nová Hřebenovka
-  D73 Svatá Zdislava

oblasti cestovního ruchu

-  Frýdlantsko
-  Jizerské hory
-  Krkonoše – Podkrkonoší
-  Lužické hory – Ještědský hřbet
-  Máchův kraj
-  České středohoří
-  Český ráj
-  Ralsko podoblasti cestovního ruchu

INFORMATIVNÍ JEVY

-  hranice kraje
-  státní hranice
-  hranice ORP
-  hranice obce

Zásady územního rozvoje Libereckého kraje ve znění Aktualizace č. 1

SCHÉMA KATEGORIZACE STŘEDISEK A CENTER CESTOVNÍHO RUCHU, MULTIFUNKČNÍ TURISTICKÉ KORIDORY

POŘIZOVATEL	ZHOTOVITEL	ZHOTOVITEL
KRAJSKÝ ÚŘAD LIBERECKÉHO KRAJE ODBOR ÚZEMNÍHO PLÁNOVÁNÍ A STAVEBNÍHO ŘÁDU	ZÁSADY ÚZEMNÍHO ROZVOJE LIBERECKÉHO KRAJE	AKTUALIZACE Č. 1 ZÁSADY ÚZEMNÍHO ROZVOJE LIBERECKÉHO KRAJE
SAUL S.R.O.	SAUL S.R.O.	SAUL S.R.O.
UDOMOVNĚNÍ 49/11 460 01 LIBEREC	UDOMOVNĚNÍ 49/11 460 01 LIBEREC	UDOMOVNĚNÍ 49/11 460 01 LIBEREC
DATUM 3/2021		