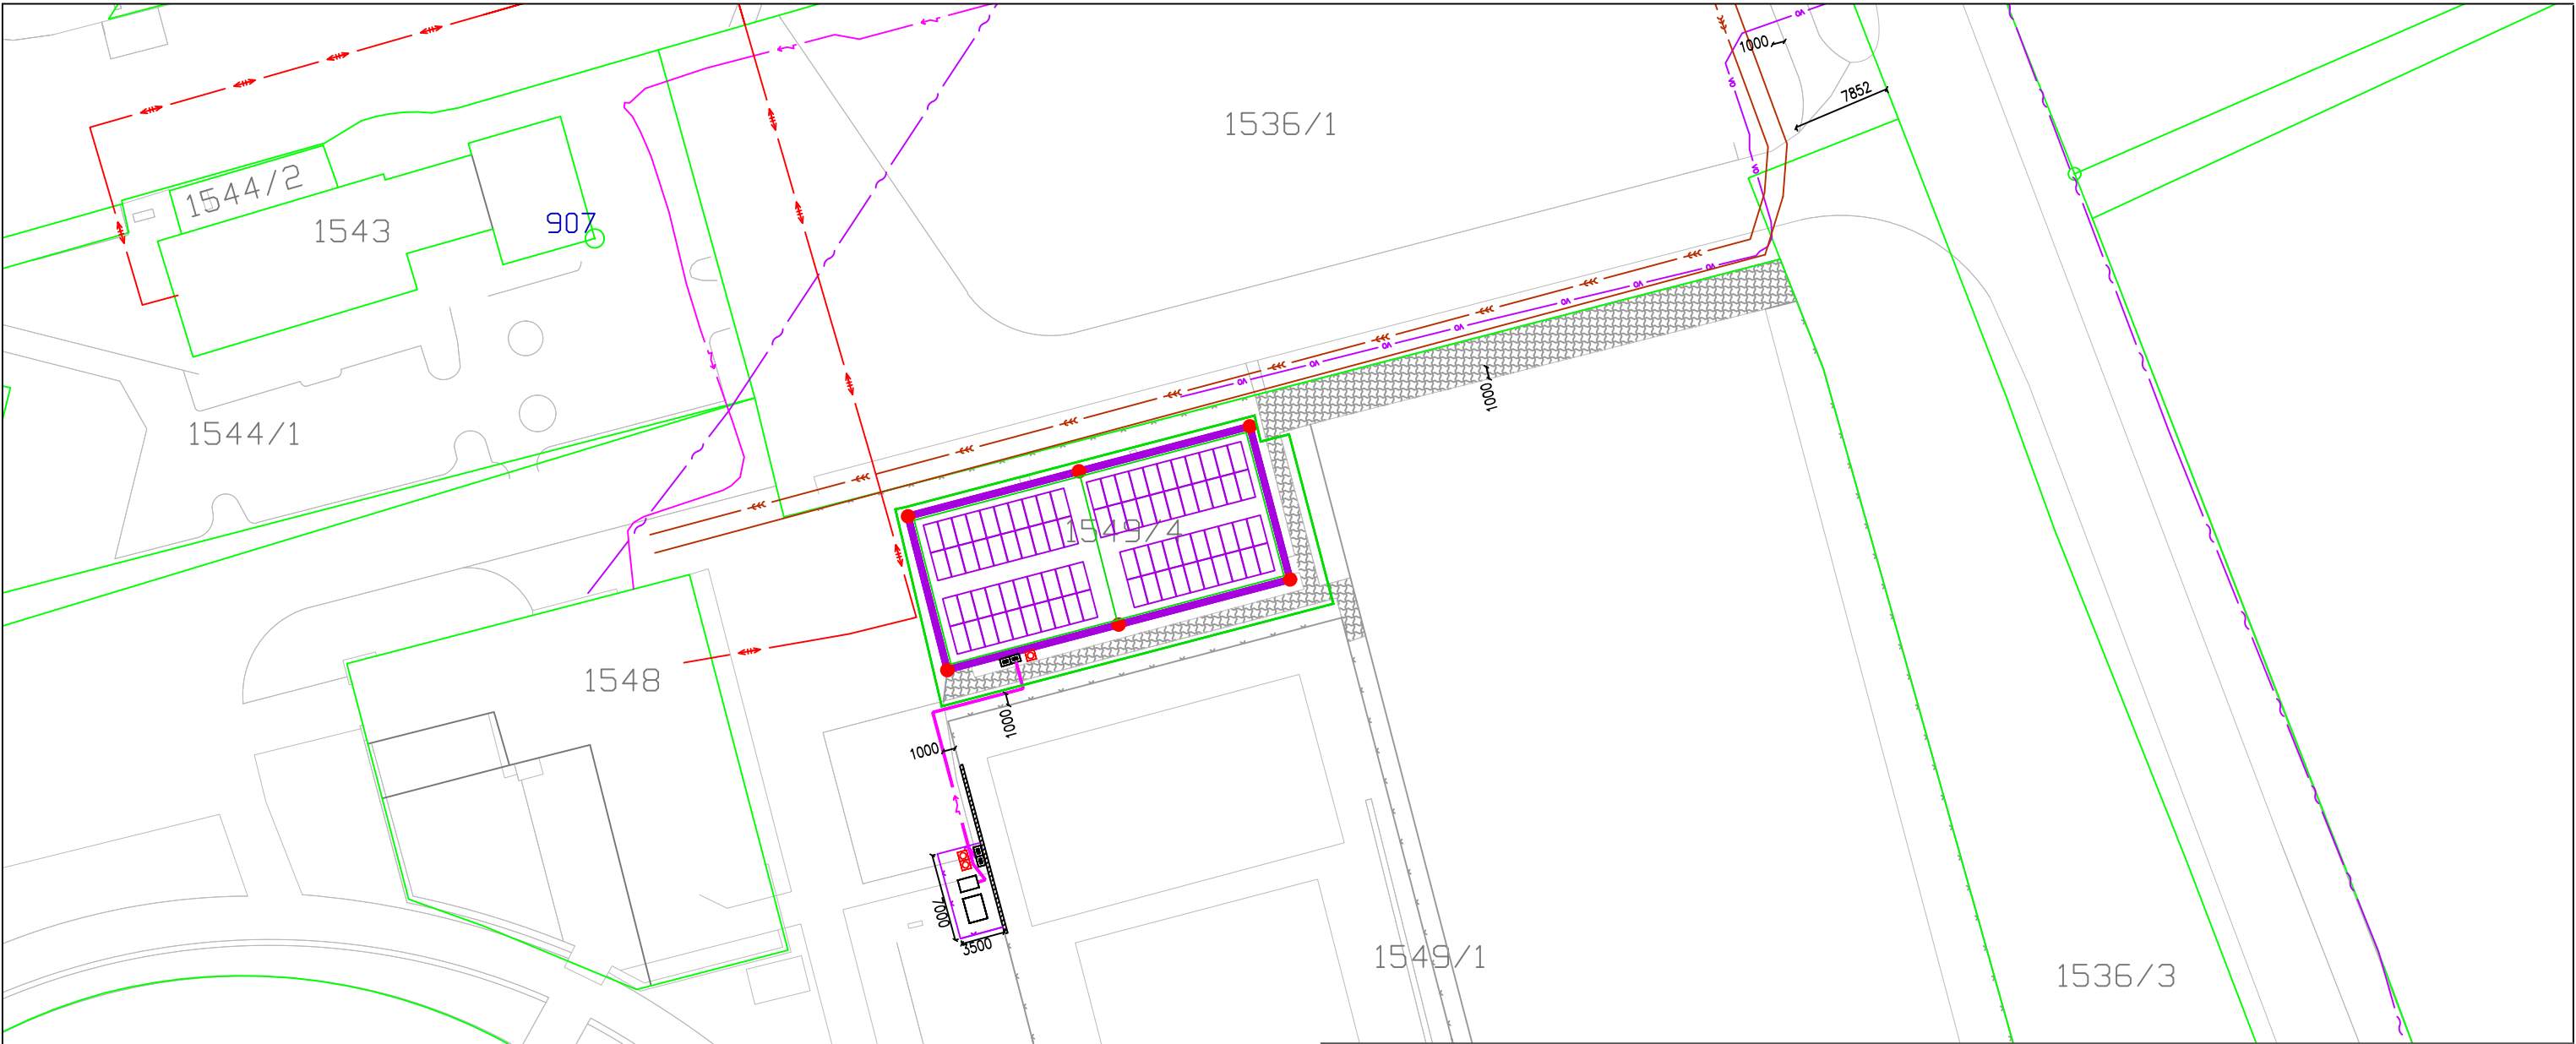


Všechné návrhy a obsah dokumentace jsou duševním vlastnictvím společnosti ELETAJ energy s.r.o. a jsou chráněny autorským zákonem. Nesmí být bez souhlasu autora rozmnožovány, upravovány, přenechávány k použití třetí osobě nebo používány k jiným účelům, než byly určeny.	Změna/Revision				
	Datum/Date:		Popis/Description:		
	Od/By:				
	Stavba: Project:	FVE SK ŠTĚTÍ ŠATNY		ELETAJ energy s.r.o. Bořivojova 878/35, 130 00 Praha 3 WEB: www.eletajenergy.cz E-MAIL: info@eletajenergy.cz	
	Adresa: Address:	Československé armády 51, 411 08 Štětí		Kontroloval: Check by:	
	Investor: Investor:	Město Štětí Mírové nám. 163, Štětí 411 08		Projektant: Designer:	Ing. Tomáš Tajtl
	Objednatel: Client:	SportingSun s.r.o. Libušská 9/193, Praha 4, 142 00		Č.zak./Project No.:	Z119
GP (HIP):			Stupeň/Level:	DSP	
Výkres: Content:	SITUAČNÍ VÝKRES KATASTRÁLNÍ		Datum/Date:	02/2025	
		Formát/Format:		A2	
		Měřítko/Scale:		1:500	
		Č.výkresu/Drawing No.:		Pare:	
		C.02-Z119a-DSP			