


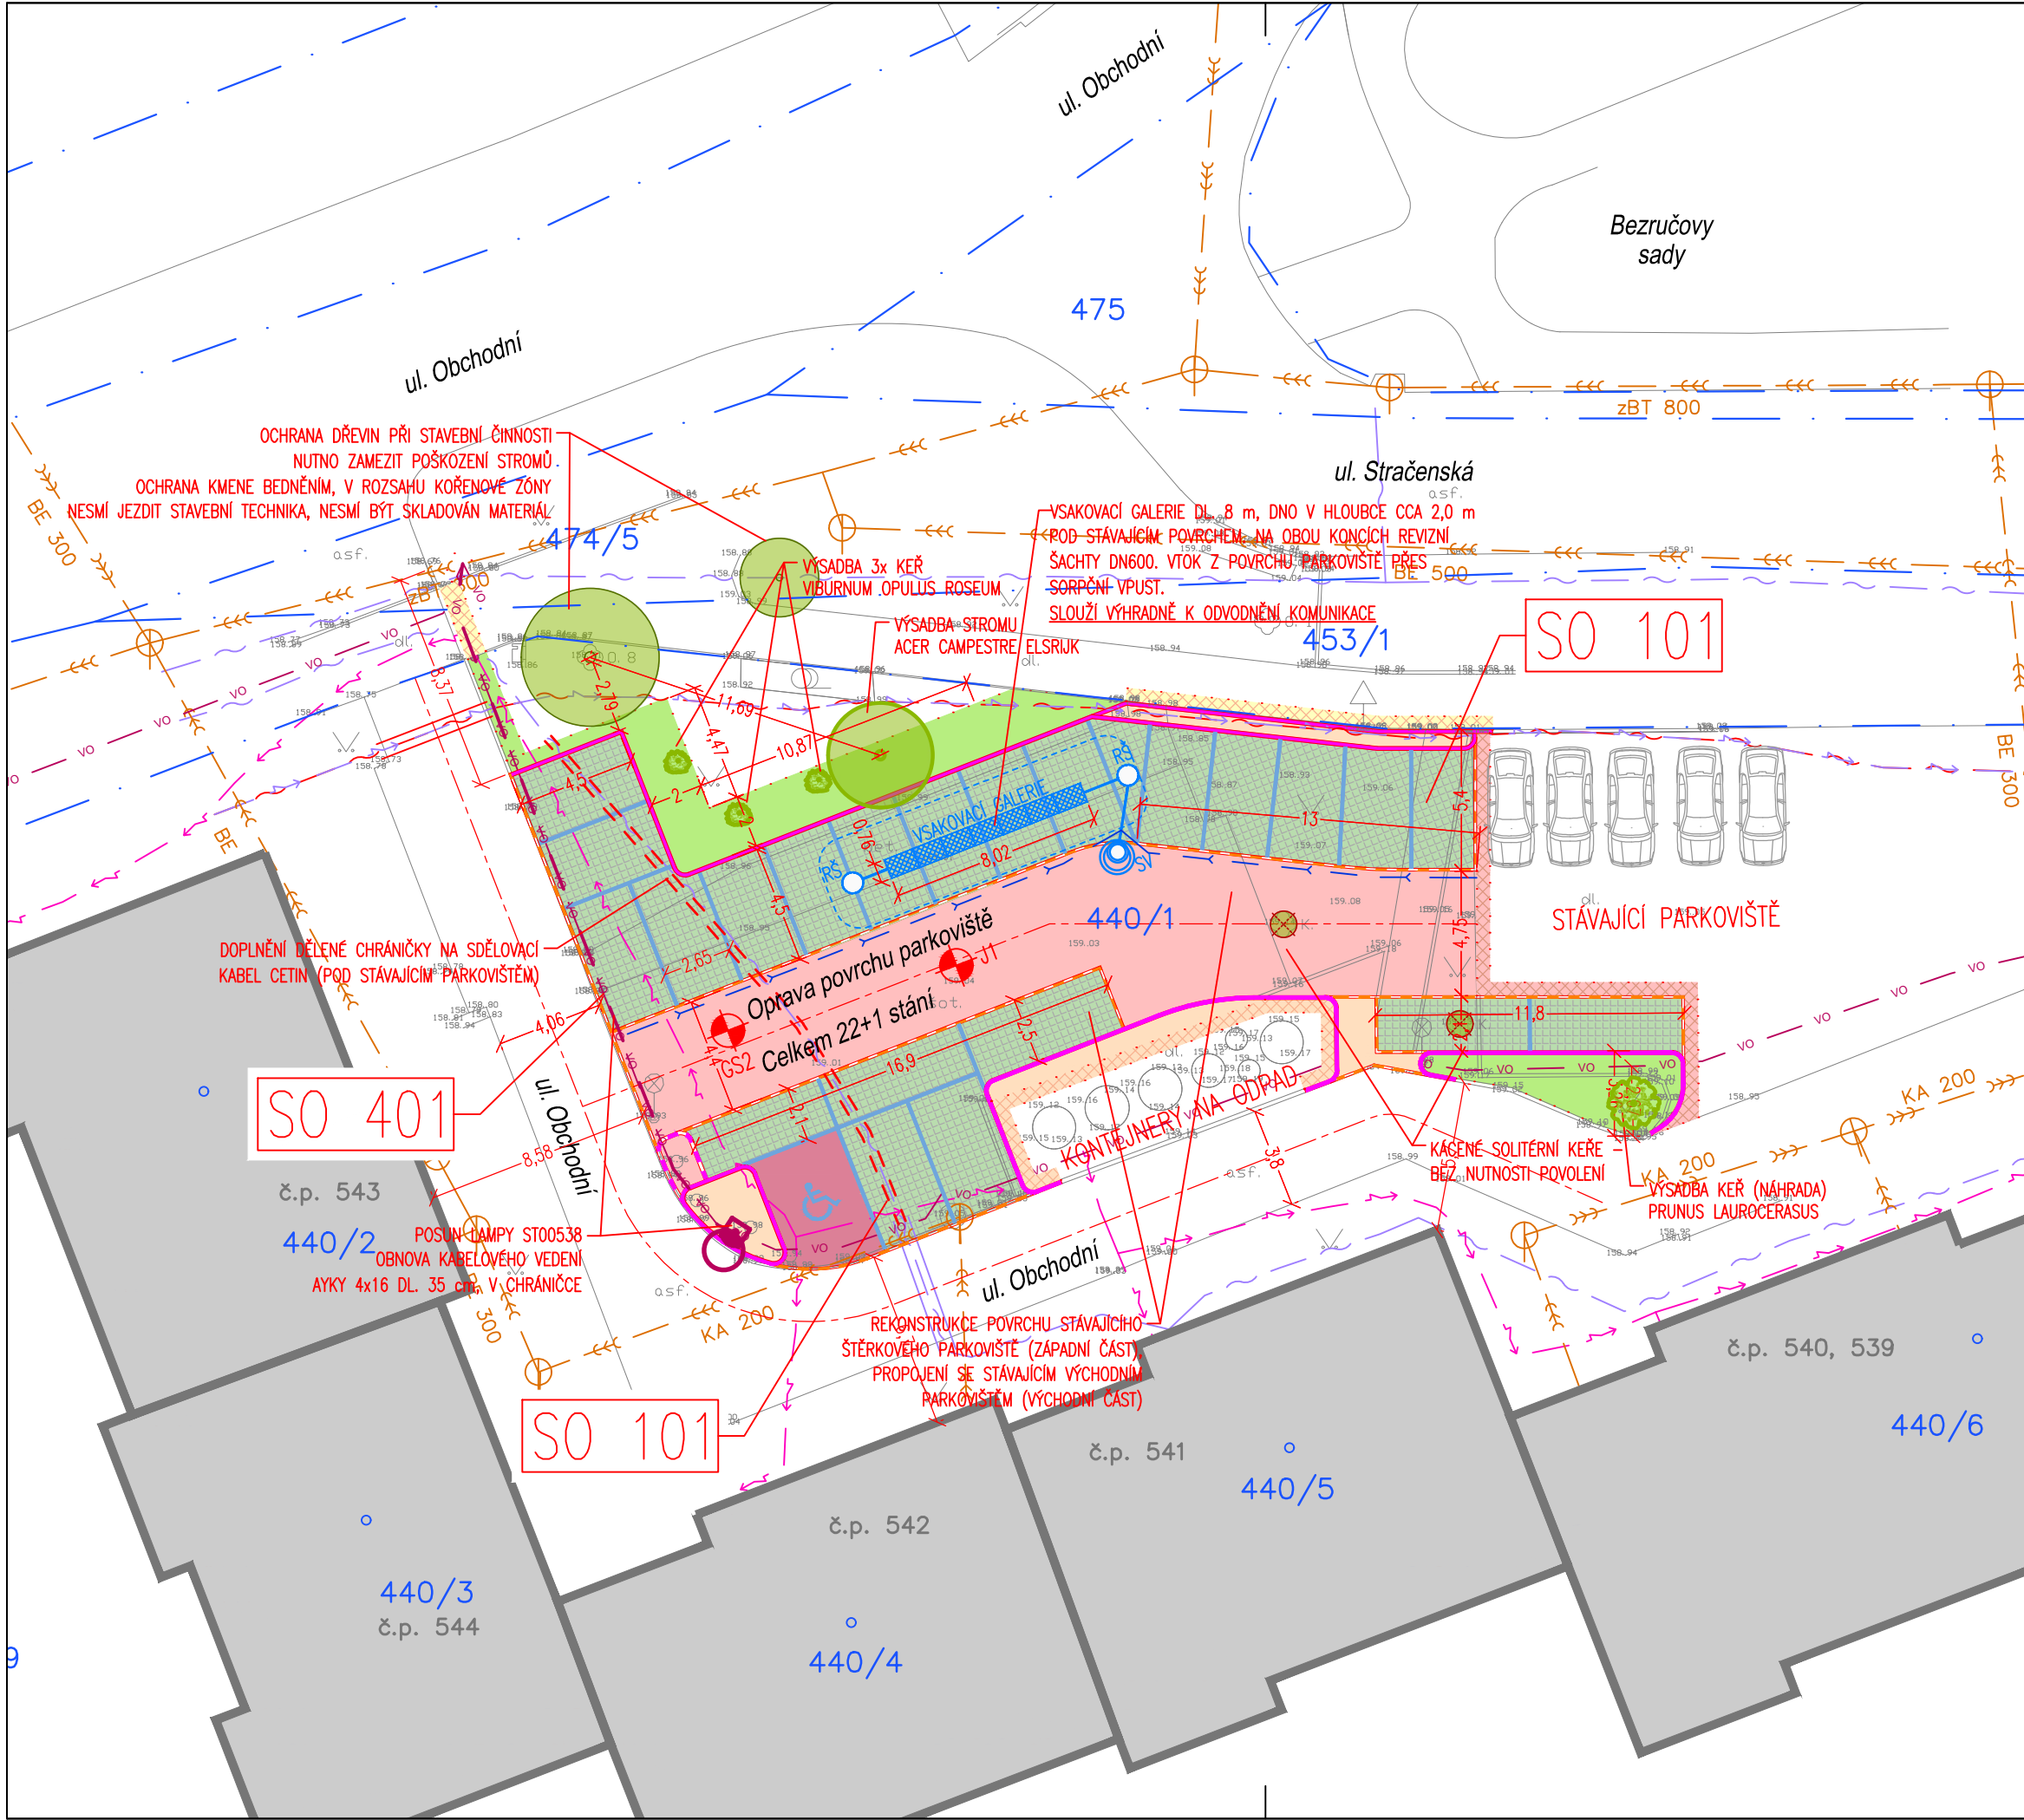

LEGENDA - NAVRŽENÁ STAVBA:

- Osa komunikace
- Betonová obruba tl. 15 cm; snížená podsádka
- Betonová obruba tl. 10 cm; snížená podsádka
- Betonová obruba tl. 8 cm; snížená podsádka
- Výška podsádky jednotlivých obrub

ZPEVNĚNÉ PLOCHY:

- A Parkoviště - dlažba běžná
Betonová dlažba "kost" 200/165/80 barva šedá
- B.1 Parkovací stání - dlažba vegetační
Betonová dlažba vegetační "čtverec" 200/200/80 barva šedá
- B.2 Parkovací stání ZTP - dlažba běžná
Betonová dlažba "kost" 200/165/80 barva šedá
- C Dlažďené nepojízdné plochy
Betonová dlažba "cihla" 200/100/60 barva šedá
- D.1 Předláždění stávajícího chodníku
Betonová dlažba "kost" 200/165/80 barva šedá STÁVAJÍCÍ
- D.2 Předláždění stávajícího ostrůvku u kontejnerů
Betonová dlažba "cihla" 200/100/60 barva šedá STÁVAJÍCÍ
- D.3 Předláždění stávajícího vozovky/stání
Betonová dlažba "kost" 200/100/80 barva šedá STÁVAJÍCÍ

VEGETAČNÍ ÚPRAVY:

- Strom nový / stávající
Acer Campestre Elsrijk
- Vegetační plochy
Trávník intenzivní setý
- Keř stávající kácený
Solitérní
- Výsadba - keř Viburnum opulus 'Roseum'
- Výsadba - keř Prunus laurocerasus

ODVODNĚNÍ:

- Vsakovací galerie
- Revizní šachta DN600
- Potrubí KG DN160
- Rozsah štěrkového obsypu vsaku (fr. 16/32)
- Sorpční vpust
- Podélná drenáž DN160

STAVEBNÍ OBJEKTY:

- 100 - OBJEKTY POZEMNÍCH KOMUNIKACÍ
SO101 Komunikace a zpevněné plochy
- 400 - ELEKTRO A SDĚLOVACÍ OBJEKTY
SO401 Veřejné osvětlení

LEGENDA - STÁVAJÍCÍ IS:

- Sdělovací kabel - stávající podzemní (CETIN)
- Elektro NN - stávající podzemní (CETIN)
- Sdělovací kabel - stávající optický, podzemní (CETIN)
- Elektro NN - stávající podzemní
- Vodovod - stávající
- Kanalizace jednotná - stávající
- Veřejné osvětlení podzemní - stávající

LEGENDA - IS NOVÉ:

- Veřejné osvětlení - kabelové vedení (SO 401)
- Veřejné osvětlení - lampa (SO 401)
- Chránička - dělená HDPE, DN110

IS zakresleny dle podkladů správců.
Před zahájením prací je nutné vytyčení,
případně ověření kopanými sondami.
V ochranném pásmu IS nebude k
výkopům použito strojní techniky.

PRŮZKUMNÉ SONDY:

- J1 VRT J1 (0,00-1,00 m saSi-Mg prach písčité, středně ulehý, rozdužený; 1,00-1,50 m Sa, saCl písek středně ulehý, jíl písčité, tuhý/pevný; 1,50-3,00 m grSa písek šterkovitý ulehý)
- GS2 SONDA GS2 (150 mm ŠD, 350 mm písčité jíl F4 CS, 200 mm šterkovitá hlína F1 MG)

ČÍSLO REVIZE	DATUM REVIZE	POPIS REVIZE
2.	----	----
1.	----	----

GENERALNÍ PROJEKTANT: PROJEKCE DOPRAVNÍ FILIP s.r.o. Švermova 1338, 413 01 Roudnice nad Labem tel.: 416 831 624 IČO: 28714792, DIČ: CZ28714792 HIP: Ing. Pavel Soukup		SOUŘADNICOVÝ SYSTÉM S-JTSK VÝŠKOVÝ SYSTÉM B.P.V. 	OTISK RAZÍTKA:
Investor: Město Štětí, Mírové náměstí 163, 411 08 Štětí			
KÚ: Štětí I (763691)			
Zodpovědný projektant: Ing. Josef Filip, Ph.D.			ZPRACOVATEL ČÁSTI:
Vypracoval: Ing. Pavel Soukup			
Datum: 05/2025	Číslo zakázky: 25-002-3	Formátů A4: 3	Stupeň: DPZ
Zakázka: ŠTĚTÍ - PARKOVACÍ STÁNÍ V UL. OBCHODNÍ - ŠKOLNÍ U DOMŮ Č.P. 541-543			Měřítko: 1:250 Paré:
Příloha: KOORDINAČNÍ SITUAČNÍ VÝKRES			Číslo přílohy: C.3