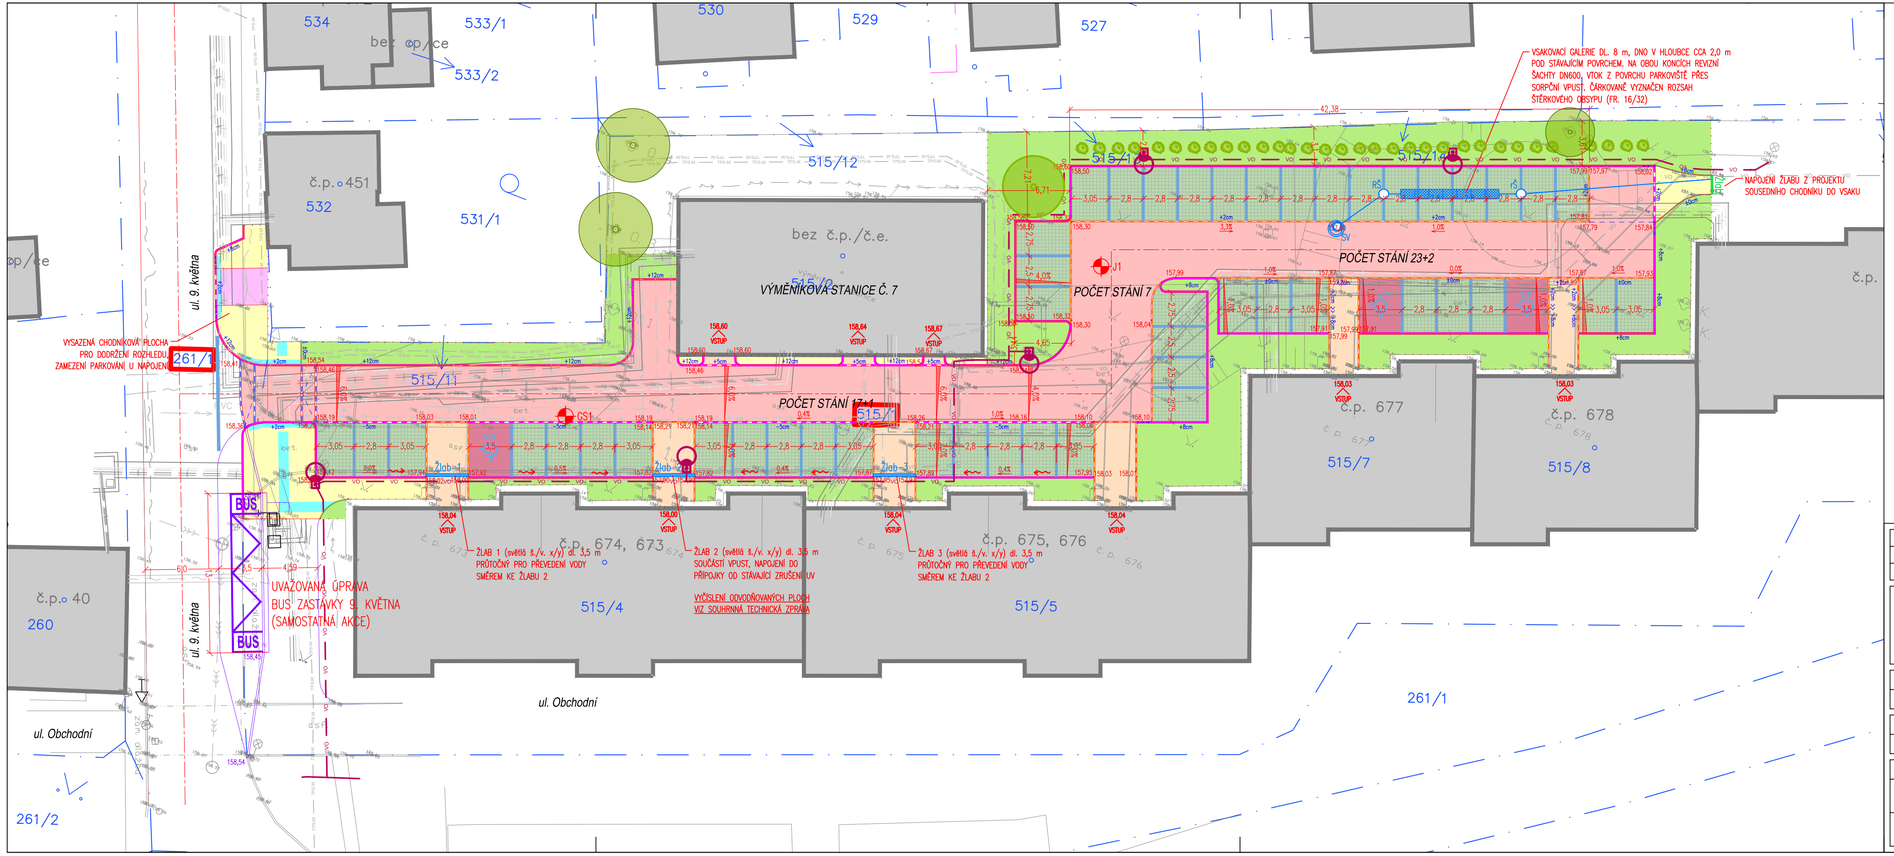

ČÍSLO REVIZE	DATUM REVIZE	POPIS REVIZE
2.	----	----
1.	----	----

GENERÁLNÍ PROJEKTANT:

PROJEKCE DOPRAVNÍ FILIP s.r.o.
Švermova 1338, 413 01 Roudnice nad Labem tel.: 416 731 624
IČO: 28714792, DIČ: CZ28714792

HIP: Ing. Pavel Soukup

DOKUMENTACE BYLA VYPRACOVÁNA V SYSTÉMU MICROSTATION

PODPIS RAŽITKA:

Investor: Město Štětí, Mírové náměstí 165, 411 18 Štětí

KÚ: Štětí I (763691)

Zodpovědný projektant: Ing. Josef Filip, Ph.D.

Vypracoval: Ing. Pavel Soukup

ZPRACOVATEL ČÁSTI: PROJEKCE DOPRAVNÍ

Datum: 06/2025	Číslo zakázky: 25-003-03	Počet listů A4: 4	Stupeň: DPZ
Zakázka: STĚTÍ - PARKOVACÍ STÁNÍ V UL. OBCHODNÍ ZA DOMY Č.P. 673-680			Měřítko: 1:250 / Paré:
Příloha: SITUACE DOPRAVNÍHO ŘEŠENÍ			Číslo přílohy: D.1.101.2

PRACOVNÍ VERZE 15.5.2025