



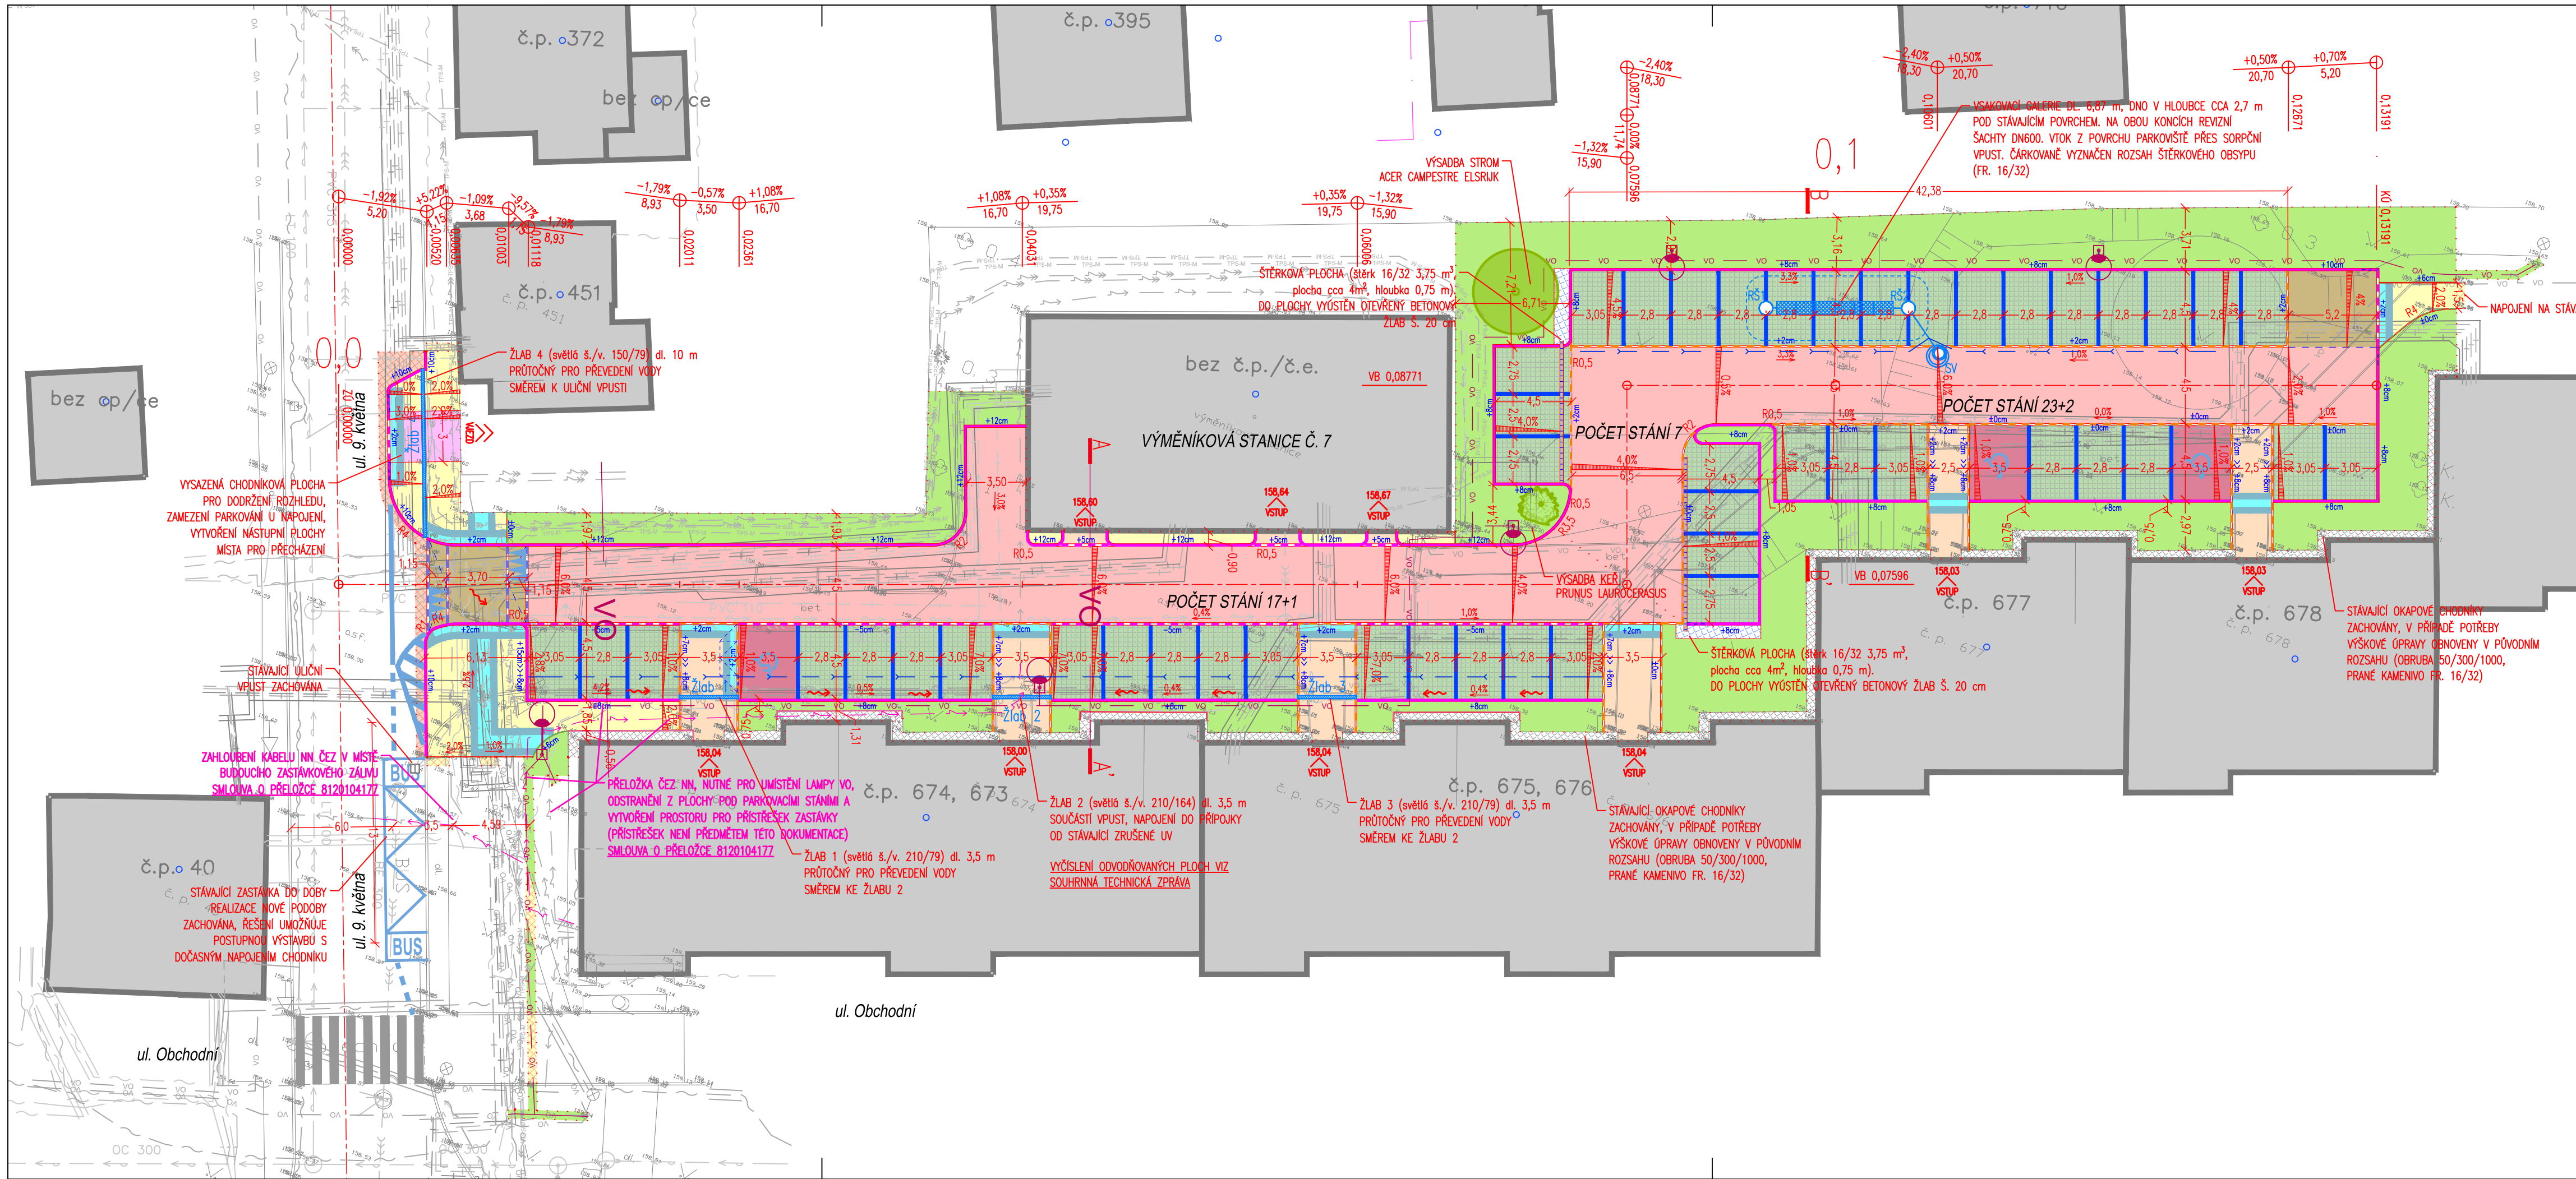

- SOUVISEJÍCÍ STAVBA - ZASTÁVKA BUS 9. KVĚTNA:**
- Související stavba - úprava zastávky 9. května
 - Předběžný návrh - záliv š. 3,5 m, délka nástupní hrany 13 m. Zachována vozovka š. 6,0 m
 - Úpravou napojení parkoviště (odsun na sever) vytvořen prostor pro lepší zajištění rozhledových poměrů (vyznačeno čárkováně - jak pro samotné napojení, tak přechod pro chodce a křižovatka Obchodní x 9. května x Školní)
 - S ohledem na omezené prostorové možnosti navrženo omezení rychlosti na 30 km/h, řešení pro vyšší rychlost v daném území není možné. Současný stav je výrazně horší a nebezpečnější pro všechny účastníky provozu.
 - Návrh parkoviště za bytovými domy a jeho napojení již uvažuje s touto zastávkou. Realizace dle možnosti investora může proběhnout jak nezávisle, tak souběžně. V rámci akce "parkoviště" již dochází k přeložce vedení NN ČEZ, pro případné umístění zastávkového přístřešku.
 - Samotná zastávka není předmětem této PD, bude řešena samostatně. Zde uvedeno z důvodu vzájemné koordinace.

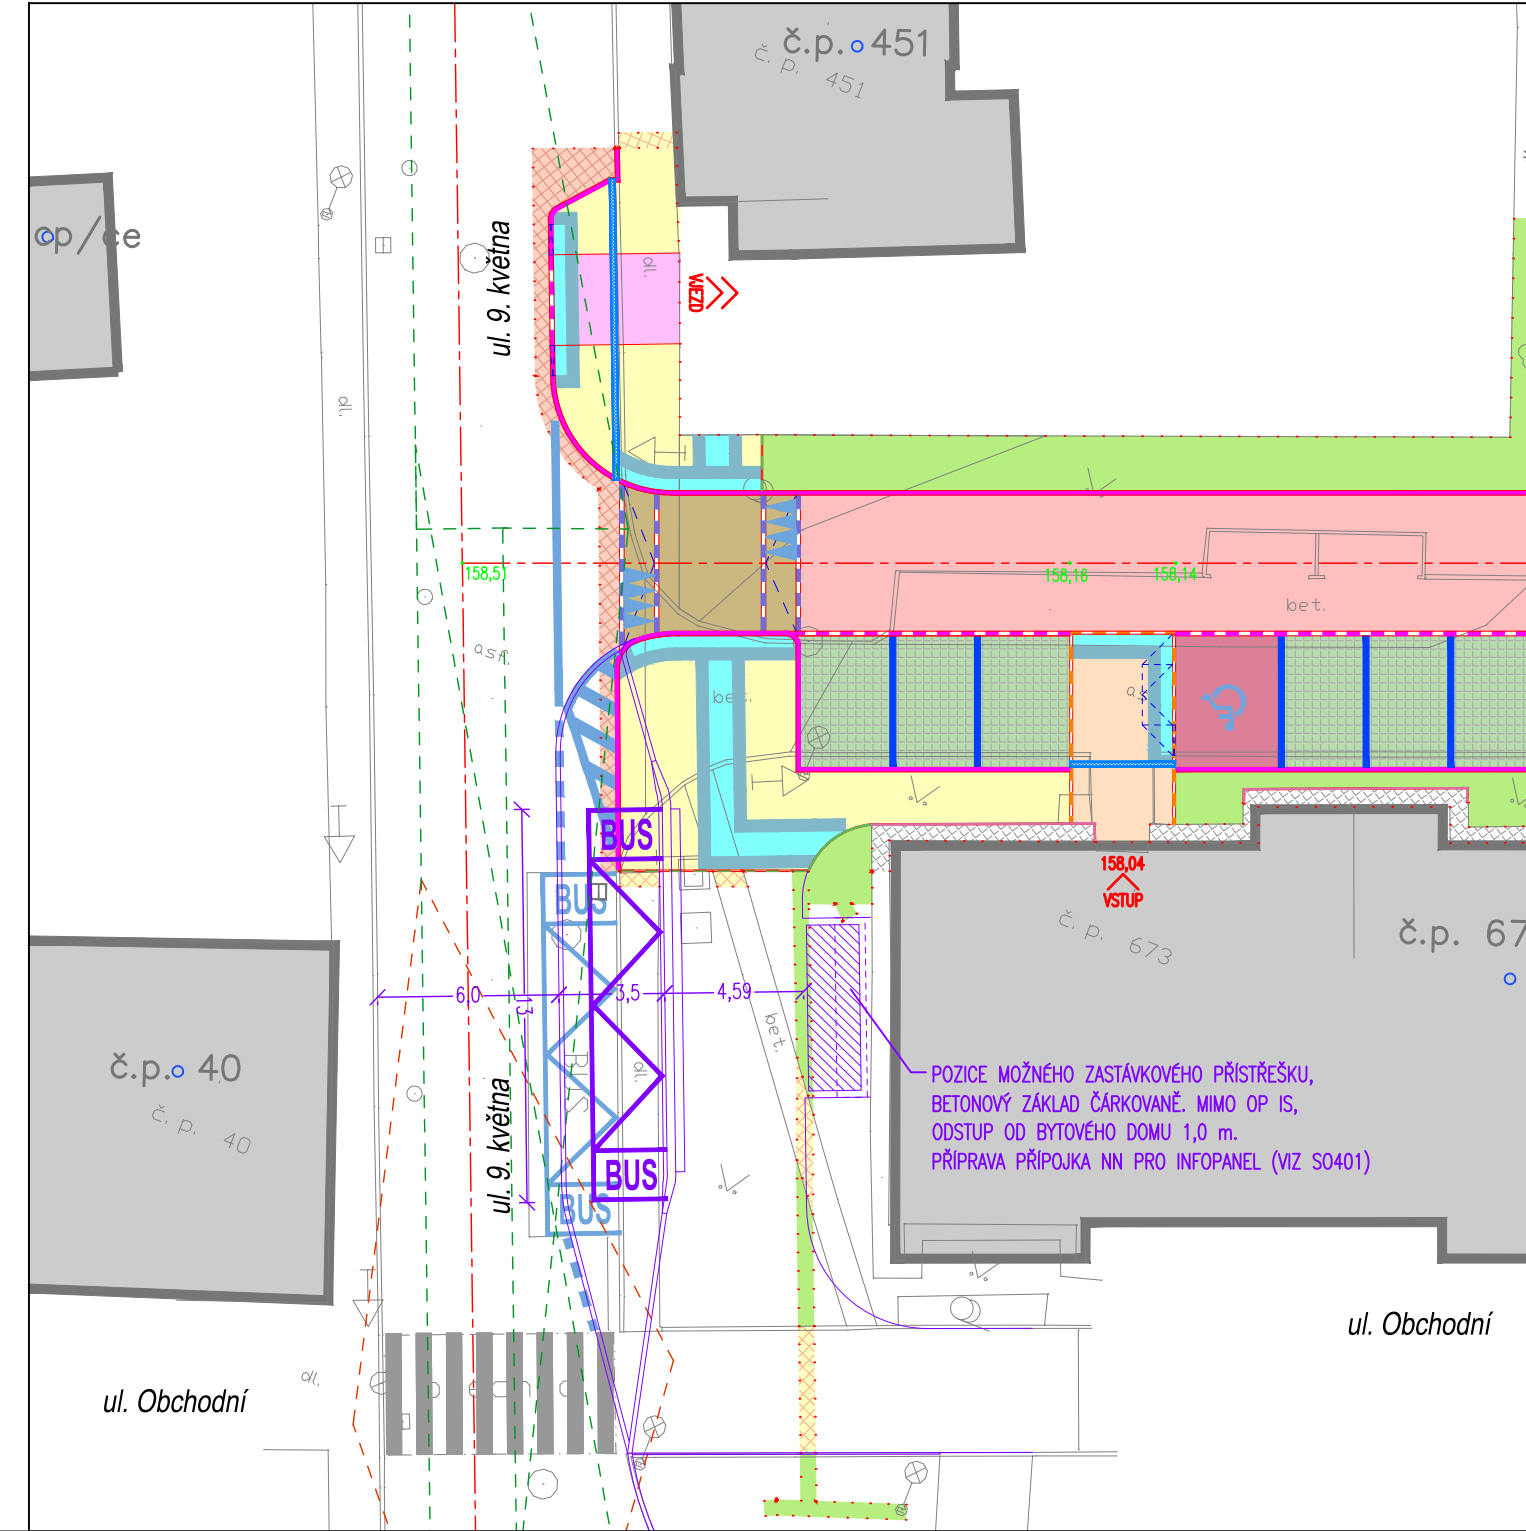

LEGENDA - NAVRŽENÁ STAVBA:

- Osa komunikace
- Betonová obruba tl. 15 cm; běžná/snížená podsádka
- Betonová obruba tl. 10 cm; snížená podsádka
- Betonová obruba tl. 5 cm; běžná/snížená podsádka
- Betonová obruba tl. 5 cm, v. 30 cm
- Kamenná obruba OP6 š. 15 cm; snížená podsádka
- Výška podsádky jednotlivých obrub

VEGETAČNÍ ÚPRAVY:

- Strom nový / stávající
- Vegetační plochy
- Keř stávající kačený Soliemi
- Výsadba - keř Prunus Laurocerasus

ODVODNĚNÍ:

- Vsakovací galerie
- Revizní šachta DN600
- Potrubi KG DN200, DN160
- Rozsah šterkového obsypu vsaku (fr. 16/32)
- Sorpční vpust
- Podélná drenáž DN160
- Odvodňovací žlab krytý mřížkou
- Betonová žlabovka š. 20 cm
- Podélná drenáž DN160
- Plochy k lokálnímu vsaku
- Plnění práným kamenivem fr. 16/32

ZPEVNĚNÉ PLOCHY:

- A.1 Vozovka - pojištěná plocha mezi stáními
- A.2 Vozovka - příčný práh
- B.1 Parkovací stání - vegetační dlažba
- B.2 Parkovací stání ZTP - běžná dlažba
- C.1 Chodník, odstup od výměníkové stanice
- D.1 Vjezd k č.p. 451
- D.2 Vstupy k domům
- E. Prvky pro nevidomé - signální/varovný pás
- F. Prvky pro nevidomé - obklad hladká deska
- Předlážčení stávajícího chodníku
- Oprava asfaltobetonové vozovky
- Obnovy vrstvy ACO + ACP v tl. 40 + 60 mm
- Okapové chodníky - stávající

POPISY:

- Výškový bod
- Směr a sklon odvodnění
- Sklon zpevněné plochy

DOPRAVNÍ ZNAČENÍ:

- Vodorovné dopravní značení - bílé
- Vodorovné dopravní značení - provedeno z dlažby
- Svislé dopravní značení - nové
- Svislé dopravní značení - stávající
- Svislé dopravní značení - rušené

LEGENDA - IS NOVÉ:

- Veřejné osvětlení - kabelové vedení (SO 401)
- Veřejné osvětlení - lampa (SO 401)
- Chráničnice - dělená HDPE, DN110
- VO podzemní - stávající rušené (ELTODO)
- Elektro NN - ČEZ předpokládán přelozka
- Elektro NN - překládané vedení (rušené stávající)

LEGENDA - STÁVAJÍCÍ IS:

- Sdělovací kabel - stávající podzemní (CETIN)
- Elektro NN - stávající podzemní (CETIN)
- Sdělovací kabel - stávající optický, podzemní (CETIN)
- Elektro NN - stávající podzemní (ČEZ)
- Elektro VN - stávající podzemní (ČEZ)
- Vodovod - stávající (SČVK)
- Kanalizace jednotná - stávající (SČVK)
- Veřejné osvětlení podzemní - stávající (ELTODO)

STAVEBNÍ OBJEKTY:

100 - OBJEKTY POZEMNÍCH KOMUNIKACÍ

400 - ELEKTRO A SDĚLOVACÍ OBJEKTY

PRŮŘKOVÉ SONDY:

VR1 J1 (0.40-0.90 m grSiSa-Mg písek šterkovito-prachovitý, rozdržený, s nepravidelnými polkami jilu, tuhého, 0.90-1.30 m Sa písek, středně uhlavý, 1.30-3.00 m grSa písek šterkovitý uhlavý)

IS zakresleny dle podkladů správců. Před zahájením prací je nutné vytýčení, případné ověření kopanými sondami. V ochranném pásmu IS nebude k výkopům použito strojní techniky.

PROJEKCE DOPRAVNÍ FILIP s.r.o.

Švermova 1338, 413 01 Roudnice nad Labem tel.: 416 831 624
IČO: 28714792, DIČ: CZ28714792
HIP: Ing. Pavel Soukup

Investor: Město Štětí, Mírové náměstí 163, 411 08 Štětí
KÚ: Štětí I (763691)

Zodpovědný projektant: Ing. Josef Filip, Ph.D.
Vpracoval: Ing. Pavel Soukup

Datum: 04/2026 Číslo zakázky: 25-003-04 Formátů A4: 6 Stupeň: DPS
Zakázka: ŠTĚTÍ - PARKOVACÍ STÁNÍ V UL. OBCHODNÍ Měřtko: 1:250
Příloha: SITUACE DOPRAVNÍHO ŘEŠENÍ Paré: