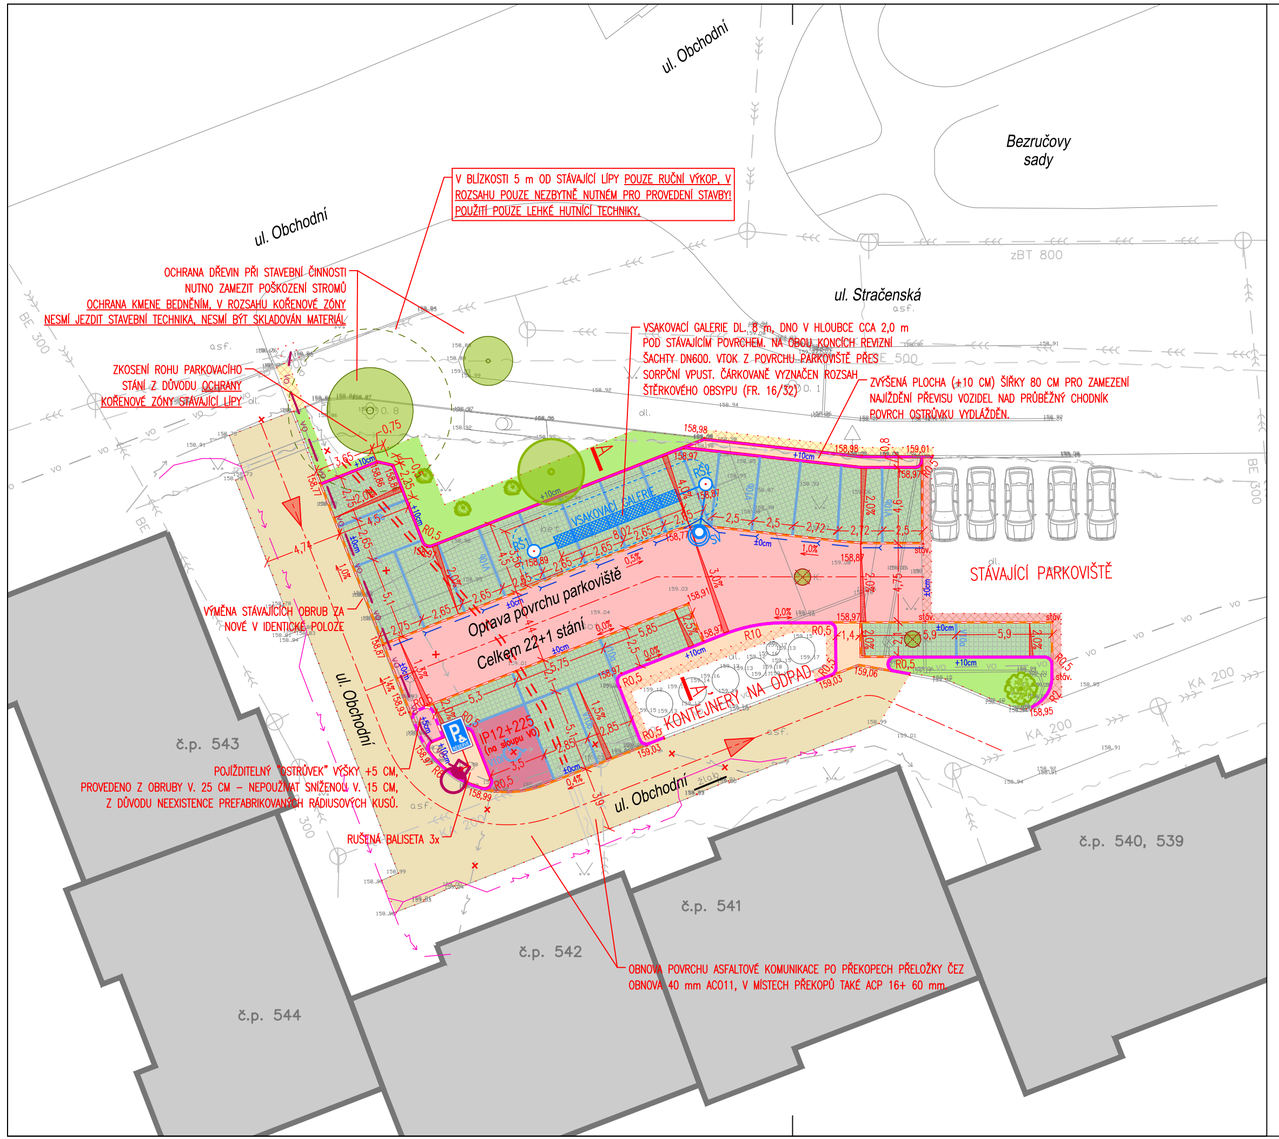

LEGENDA - NAVRŽENÁ STAVBA:

- Osa komunikace
- Betonová obruba tl. 15 cm; snížená podsádka
- Betonová obruba tl. 10 cm; snížená podsádka
- Betonová obruba tl. 8 cm; snížená podsádka
- +10cm Výška podsádky jednotlivých obrub

ZPEVNĚNÉ PLOCHY:

- A Parkoviště - dlažba běžná
  Betonová dlažba "kost" 200/165/80 barva šedá
- B.1 Parkovací stání - dlažba vegetační
  Betonová dlažba vegetační "čtverec" 200/200/80 barva šedá
- B.2 Parkovací stání ZTP - dlažba běžná
  Betonová dlažba "kost" 200/165/80 barva šedá
- C Dlážděné nepojížděné plochy
  Betonová dlažba "cihla" 200/100/60 barva šedá
- D.1 Předláždění stávajícího chodníku
  Betonová dlažba "kost" 200/165/60 barva šedá STÁVAJÍCÍ
- D.2 Předláždění stávajícího ostrůvku u kontejnerů
  Betonová dlažba "cihla" 200/100/60 barva šedá STÁVAJÍCÍ
- D.3 Předláždění stávajícího vozovky/stání
  Betonová dlažba "cihla" 200/100/80 barva šedá STÁVAJÍCÍ
- E Oprava asfaltobetonového povrchu po překopech ČEZ
  ACO11 tl. 40 mm, v místech překopů ACO11 40 mm, ACP16 60 mm

ODVODNĚNÍ:

- Vsakovací galerie
- RŠ Revizní šachta DN600
- Potrubí KG DN160
- Rozsah štěrkového obsypu vsaku (fr. 16/32)
- Sorpční vpust
- Podélná drenáž DN160

VEGETAČNÍ ÚPRAVY:

- Strom nový / stávající
  Acer Campestre Elsrijk
- Vegetační plochy
  Trávník intenzivní setý
- Keř stávající kácený
  Solitérní
- Výsadba - keř Viburnum opulus ´Roseum´
- Výsadba - keř Prunus laurocerasus

POPISY:

- 91,34 Výškový bod
- 2,0% Směr a sklon odvodnění
- 2,5% Sklon zpevněné plochy
- Směr jízdy vozidel

DOPRAVNÍ ZNAČENÍ:

- Vodorovné dopravní značení - bílé
- IP11a Svislé dopravní značení - nové
- P4 Svislé dopravní značení - stávající

LEGENDA - STÁVAJÍCÍ IS:

- Sdělovací kabel - stávající podzemní (CETIN)
- Elektro NN - stávající podzemní (CETIN)
- Sdělovací kabel - stávající optický, podzemní (CETIN)
- Elektro NN - stávající podzemní (ČEZ)
  Vytyčeno dne 23.6.2025, hloubka uložení cca 120 cm
- Vodovod - stávající (SČVK)
- Kanalizace jednotná - stávající (SČVK)
- vo Veřejné osvětlení podzemní - stávající (ELTODO)

LEGENDA - IS NOVÉ:

- vo Veřejné osvětlení - kabelové vedení (SO 401)
- Veřejné osvětlení - lampa (SO 401)
- Chránička - dělená HDPE, DN110
- Elektro NN - ČEZ předpokládaná přeložka
- Elektro NN - překládané vedení (rušené stávající)

! IS zakresleny dle podkladů správců. Před zahájením prací je nutné vytyčení, případně ověření kopanými sondami. V ochranném pásmu IS nebude k výkopům použito strojní techniky. !

PRŮZKUMNÉ SONDY:

- J1 VRT J1 (0,00-1,00 m saSi-Mg prach písčitý, středně ulehlý, rozdružený; 1,00-1,50 m Sa, saCl písek středně ulehlý, jíl písčitý, tuhý/pevný; 1,50-3,00 m grSa písek štěrkovitý ulehlý)
- GS2 SONDA GS2 (150 mm ŠD, 350 mm písčitý jíl F4 CS, 200 mm štěrkovitá hlína F1 MG)

ČÍSLO REVIZE	DATUM REVIZE	POPIS REVIZE
2.	--	--
1.	--	--

GENERÁLNÍ PROJEKTANT:

PROJEKCE DOPRAVNÍ FILIP S.R.O.
Švermova 1338, 413 01 Roudnice nad Labem tel.: 416 831 624
IČO: 28714792, DIČ: CZ28714792
HIP: Ing. Pavel Soukup

SOUŘADNICOVÝ SYSTÉM S-JTSK
VÝŠKOVÝ SYSTÉM B.P.V.

OTISK RAZÍTKA:

Ing. Josef Filip Ph.D.
AO 0401915
16.04.2026

Investor: Město Štětí, Mírové náměstí 163, 411 08 Štětí
KÚ: Štětí I (763691)

Zodpovědný projektant: Ing. Josef Filip, Ph.D.
Vypracoval: Ing. Pavel Soukup

ZPRACOVATEL ČÁSTI: PROJEKCE DOPRAVNÍ

Datum:	04/2026	Číslo zakázky: 25-002-4	Formátů A4: 3	Stupeň: DPS	
Zakázka:	ŠTĚTÍ - PARKOVACÍ STÁNÍ V UL. OBCHODNÍ - ŠKOLNÍ U DOMŮ Č.P. 541-543			Měřítko: 1:250	Paré:
Příloha:	SITUACE DOPRAVNÍHO ŘEŠENÍ			Číslo přílohy: D.1.101.2	