


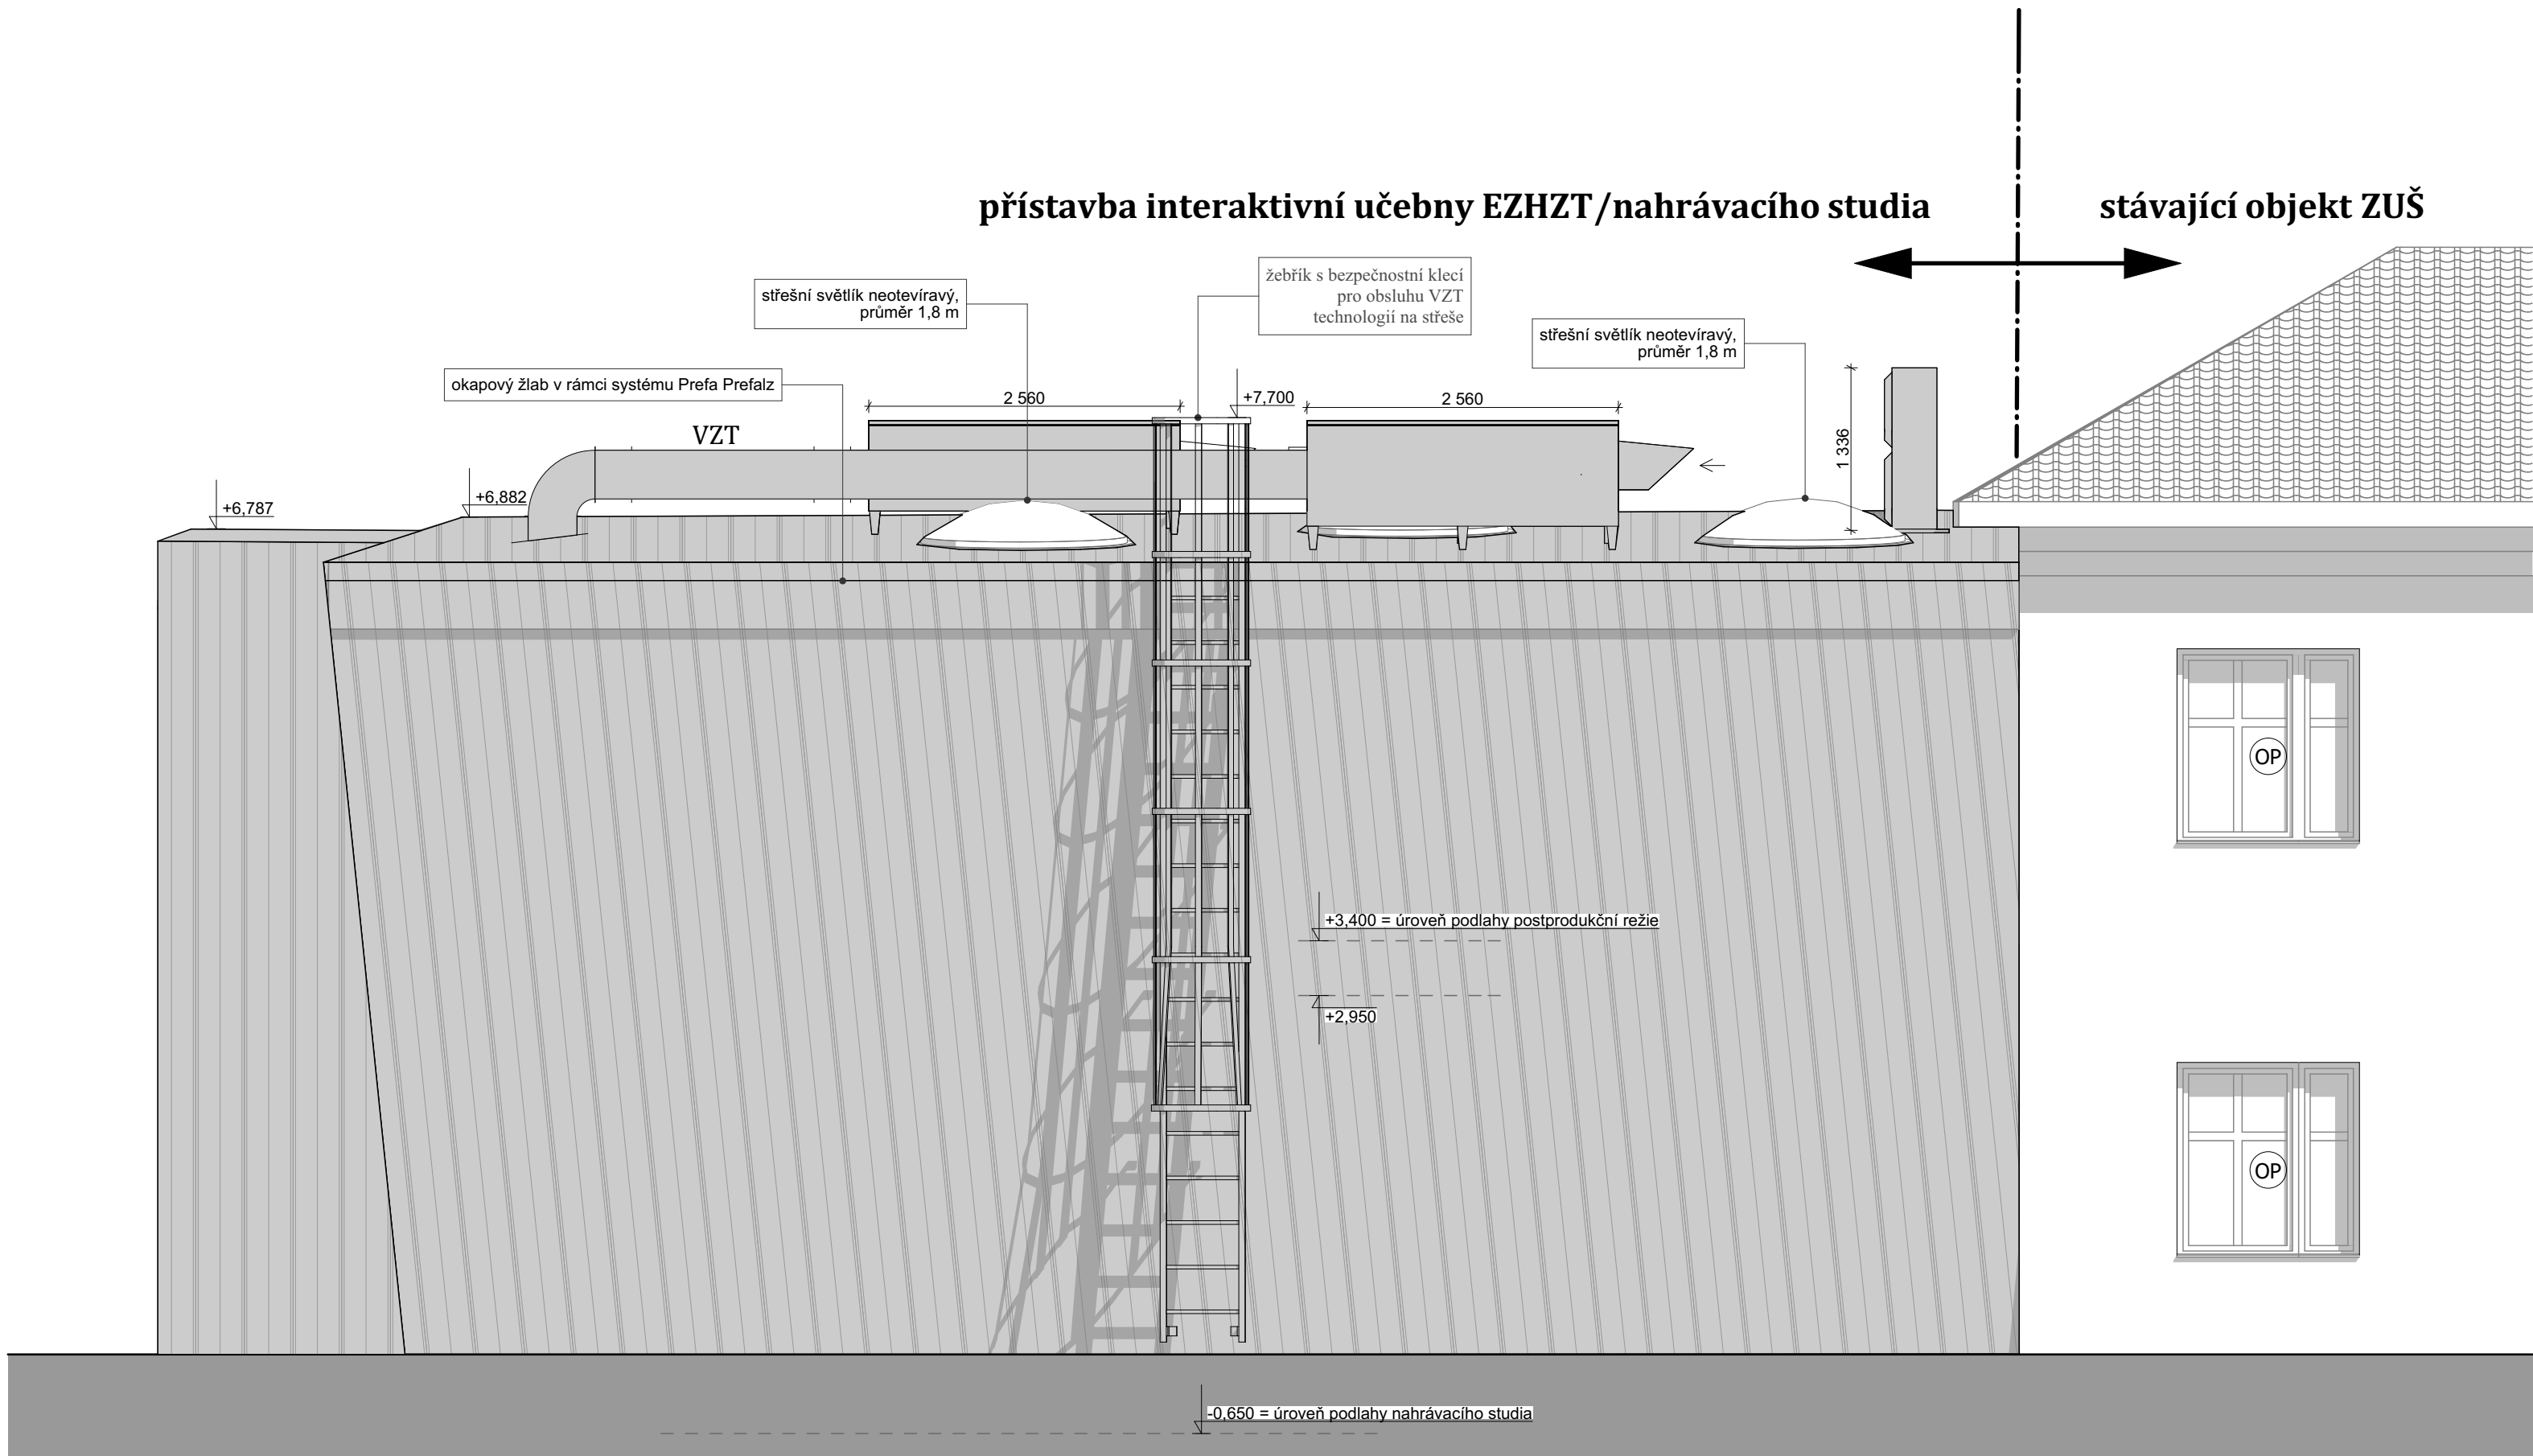

OP původní plastové okno, ponecháno



Na střechu i fasádu bude použitý systém Prefa Prefalz, v barvě antracit. Falcovaný hliník bude pokládán na plnoplošné podbití z prken tl. 24 mm.

**Přístavba interaktivní učebny EZHZT/nahrávacího studia
k budově ZUŠ na p.č. 484/1 v obci Štětí, k.ú. Štětí I [763691]**

ZPRACOVATEL	ING. RENÁTA DROZDOVÁ FRANTOVÁ, AUTORIZOVANÝ INŽENÝR PRO POZEMNÍ STAVBY DRAHOBUZ 19, 411 45 DRAHOBUZ MAIL: ARCHITECTONICA@CENTRUM.CZ, TEL: 724 927 001		
ZODPOVĚDNÝ PROJEKTANT	ING. RENÁTA DROZDOVÁ FRANTOVÁ		
PROJEKTANT ČÁSTI	ING. RENÁTA DROZDOVÁ FRANTOVÁ		
INVESTOR	MĚSTO ŠTĚTÍ MÍROVÉ NÁMĚSTÍ 163 41108 ŠTĚTÍ	FORMÁT	3 X A4
MÍSTO STAVBY, KAT. ÚZEMÍ	ŠTĚTÍ I [763691]	DATUM	02/2024
ŠTAVBNÍ ÚŘAD	MĚSTSKÝ ÚŘAD ŠTĚTÍ	ČÍSLO ZAKÁZKY	2023 - 002a
STUPĚŇ DOKUMENTACE	ŠPOLEČNÉ OZNÁMENÍ ZÁMĚRU	MĚŘITKO	1:50
		ČÁST	D
			PARÉ

POHLED SEVEROZÁPADNÍ

ČÍSLO VÝKRESU
D.10