


SEVEROVÝCHODNÍ POHLED

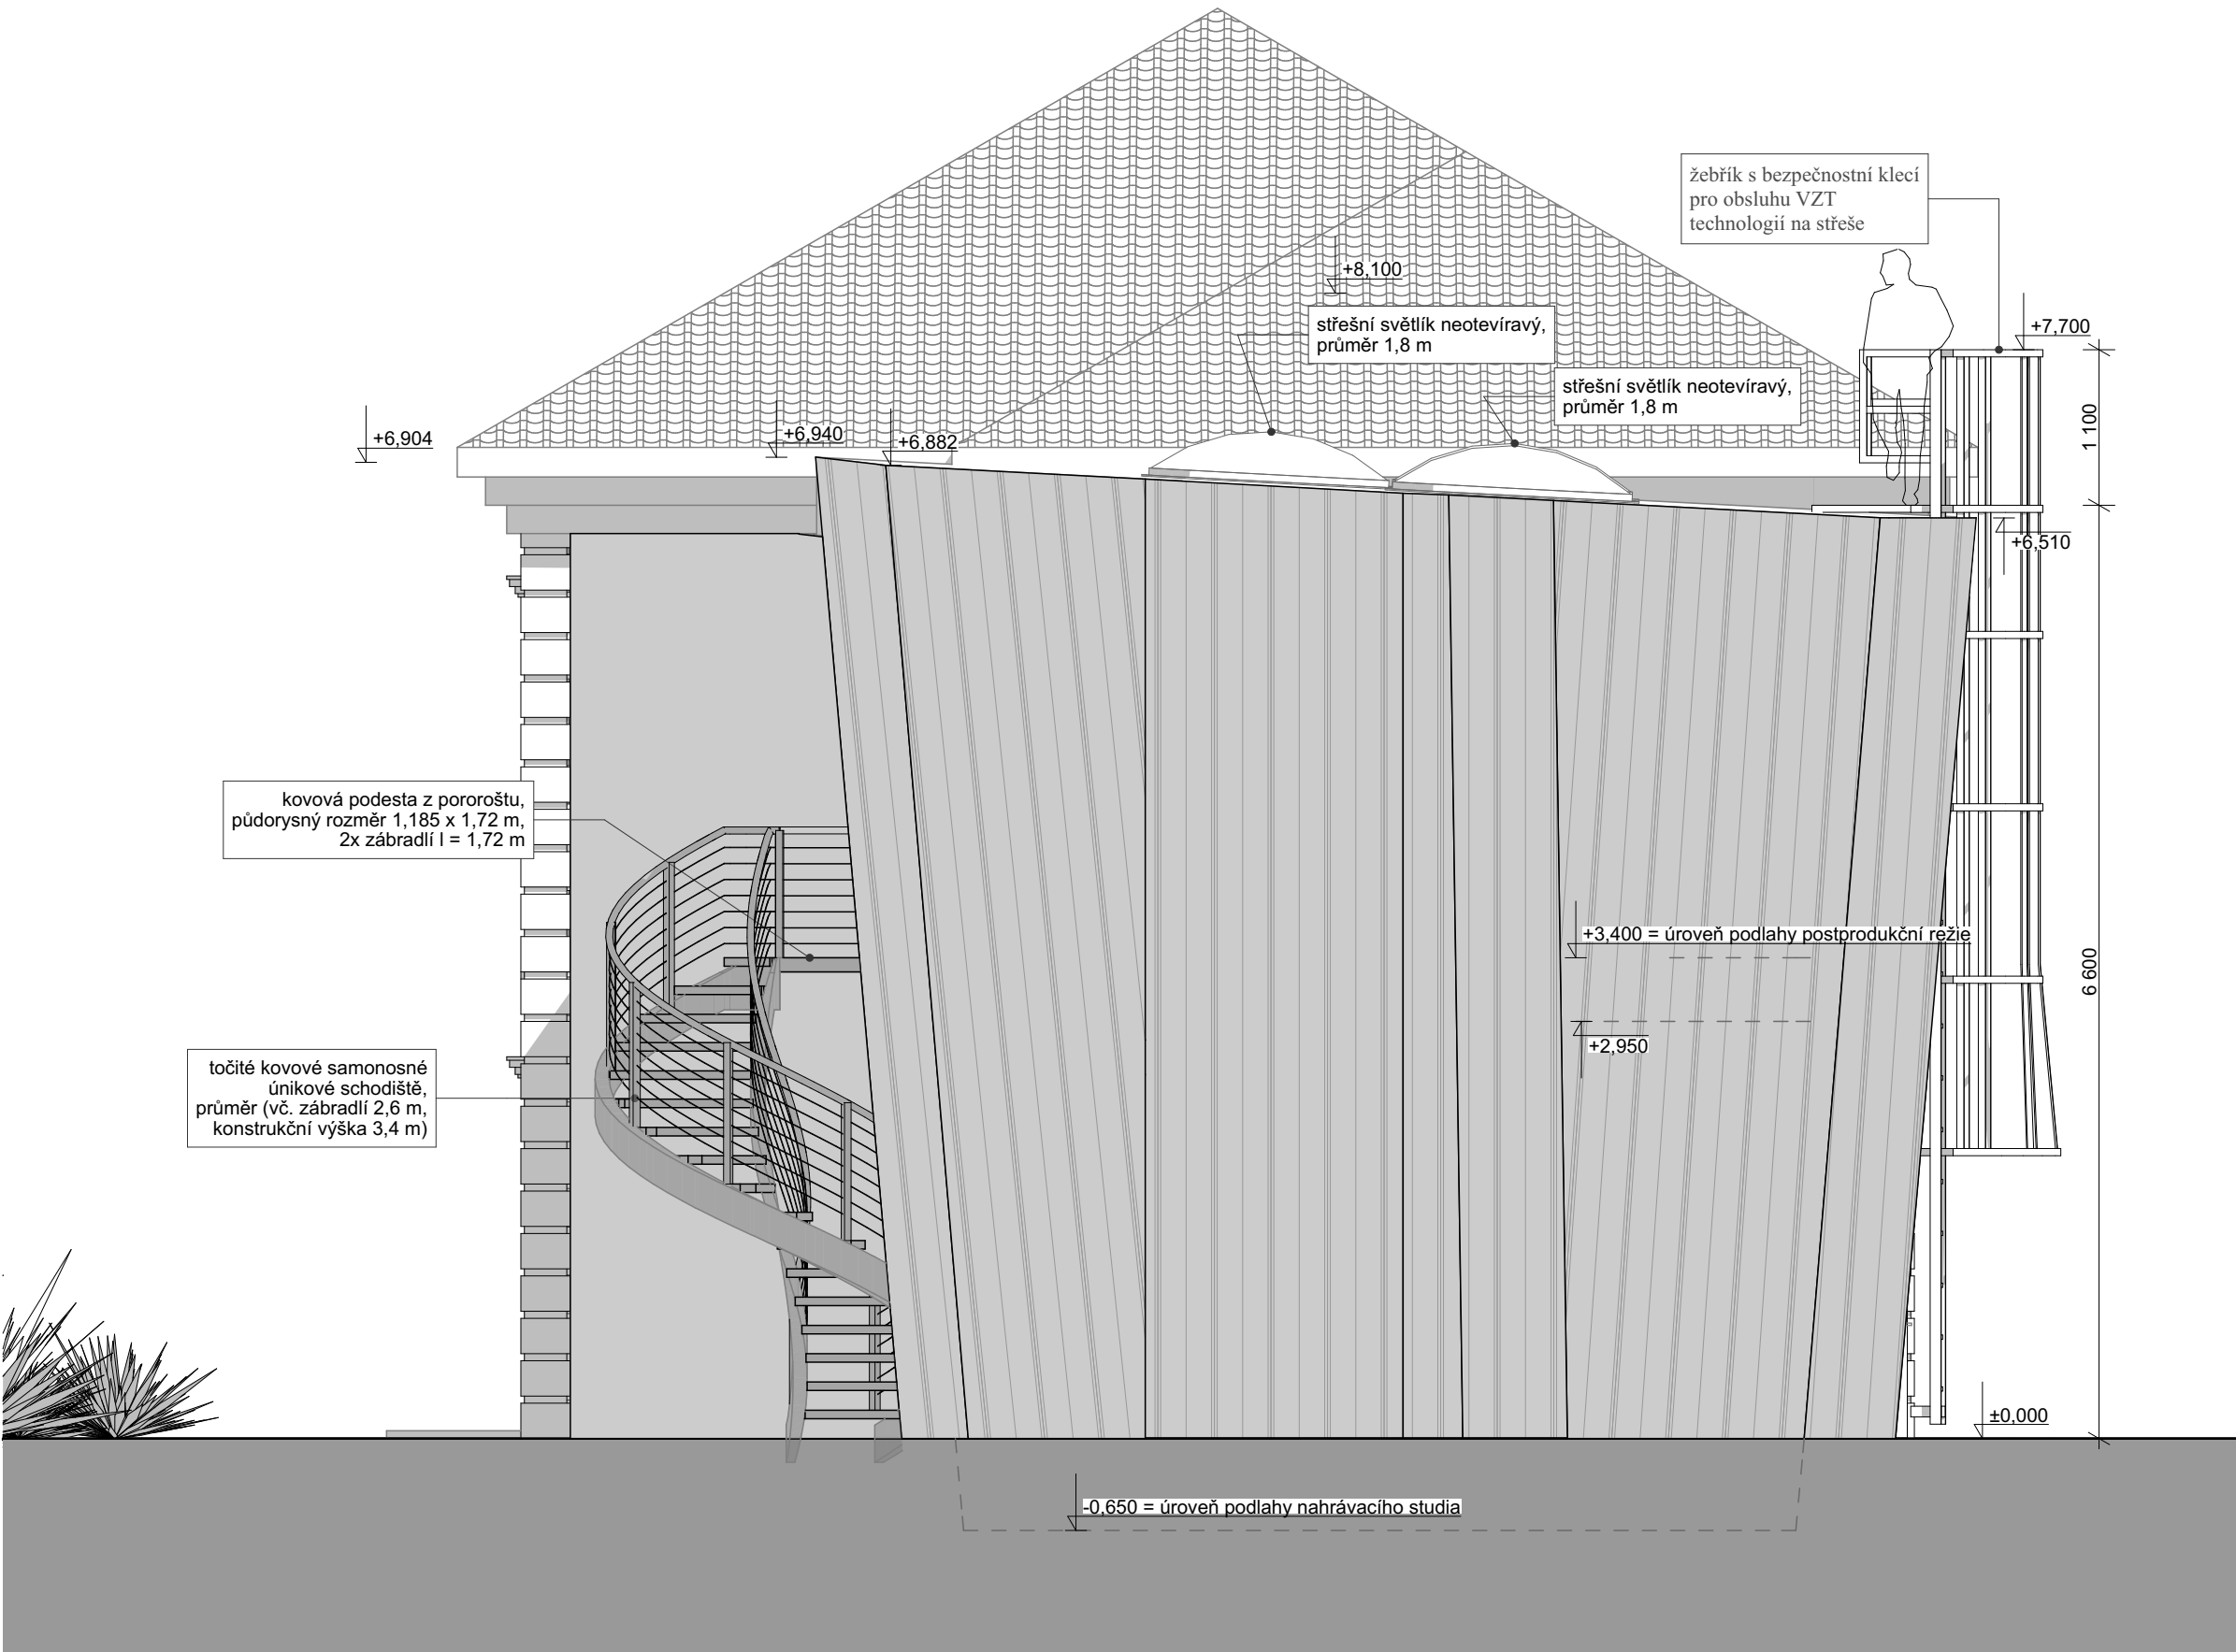

Na střechu i fasádu bude použitý systém Prefa Prefalz, v barvě antracit. Falcovaný hliník bude pokládán na plnoplošné podbití z prken tl. 24 mm.

|                          |  |   |  |               |             |   |      |      |  |  |  |                       |  |
|--------------------------|--|---|--|---------------|-------------|---|------|------|--|--|--|-----------------------|--|
| AKCE                     |  |   |  |               |             | Přístavba interaktivní učebny EZHZT /nahrávacího studia<br>k budově ZUŠ na p.č. 484/1 v obci Štětí, k.ú. Štětí I [763691] |      |      |  |  |  |                       |  |
| ZPRACOVATEL              |  | ING. RENÁTA DROZDOVÁ FRANTOVÁ, AUTORIZOVANÝ INŽENÝR PRO POZEMNÍ STAVBY<br>DRAHOBUZ 19, 411 45 DRAHOBUZ<br>MAIL: ARCHITECTONICA@CENTRUM.CZ, TEL: 724 927 001 |  |               |             |   |      |      |  |  |  |                       |  |
| ZODPOVĚDNÝ PROJEKTANT    |  | ING. RENÁTA DROZDOVÁ FRANTOVÁ   |  |               |             |   |      |      |  |  |  |                       |  |
| PROJEKTANT ČÁSTI         |  | ING. RENÁTA DROZDOVÁ FRANTOVÁ   |  |               |             |   |      |      |  |  |  |                       |  |
| INVESTOR                 |  | MĚSTO ŠTĚTÍ<br>MÍROVÉ NÁMĚSTÍ 163<br>41108 ŠTĚTÍ   |  | FORMÁT        | 3 x A4      |   |      |      |  |  |  |                       |  |
|                          |  |   |  | DATUM         | 02/2024     |   |      |      |  |  |  |                       |  |
| MÍSTO STAVBY, KAT. ÚZEMÍ |  | ŠTĚTÍ I [763691]   |  | ČÍSLO ZAKÁZKY | 2023 - 002a |   |      |      |  |  |  |                       |  |
| STAVEBNÍ ÚŘAD            |  | MĚSTSKÝ ÚŘAD ŠTĚTÍ   |  |               |             | MĚŘITKO   | 1:50 |      |  |  |  |                       |  |
| STUPEŇ DOKUMENTACE       |  | SPOLEČNÉ OZNÁMENÍ ZÁMĚRU   |  |               |             | ČÁST   | D    | PARE |  |  |  |                       |  |
|                          |  |   |  |               |             | OTISK AUTORIZAČNÍHO RAZÍTKA                                                                                               |      |      |  |  |  |                       |  |
| OBSAH                    |  |   |  |               |             | POHLED SEVEROVÝCHODNÍ   |      |      |  |  |  | ČÍSLO VÝKRESU<br>D.11 |  |