


LEGENDA:

• výsadba vzrostlých stromů

NAVRŽENÉ STROMY:

QR - dub - *Quercus robur* - bal, ok 16/18 - 1 ks

TCR - lípa - *Tilia cordata* 'Rancho' - bal, ok 14/16 - 5 ks

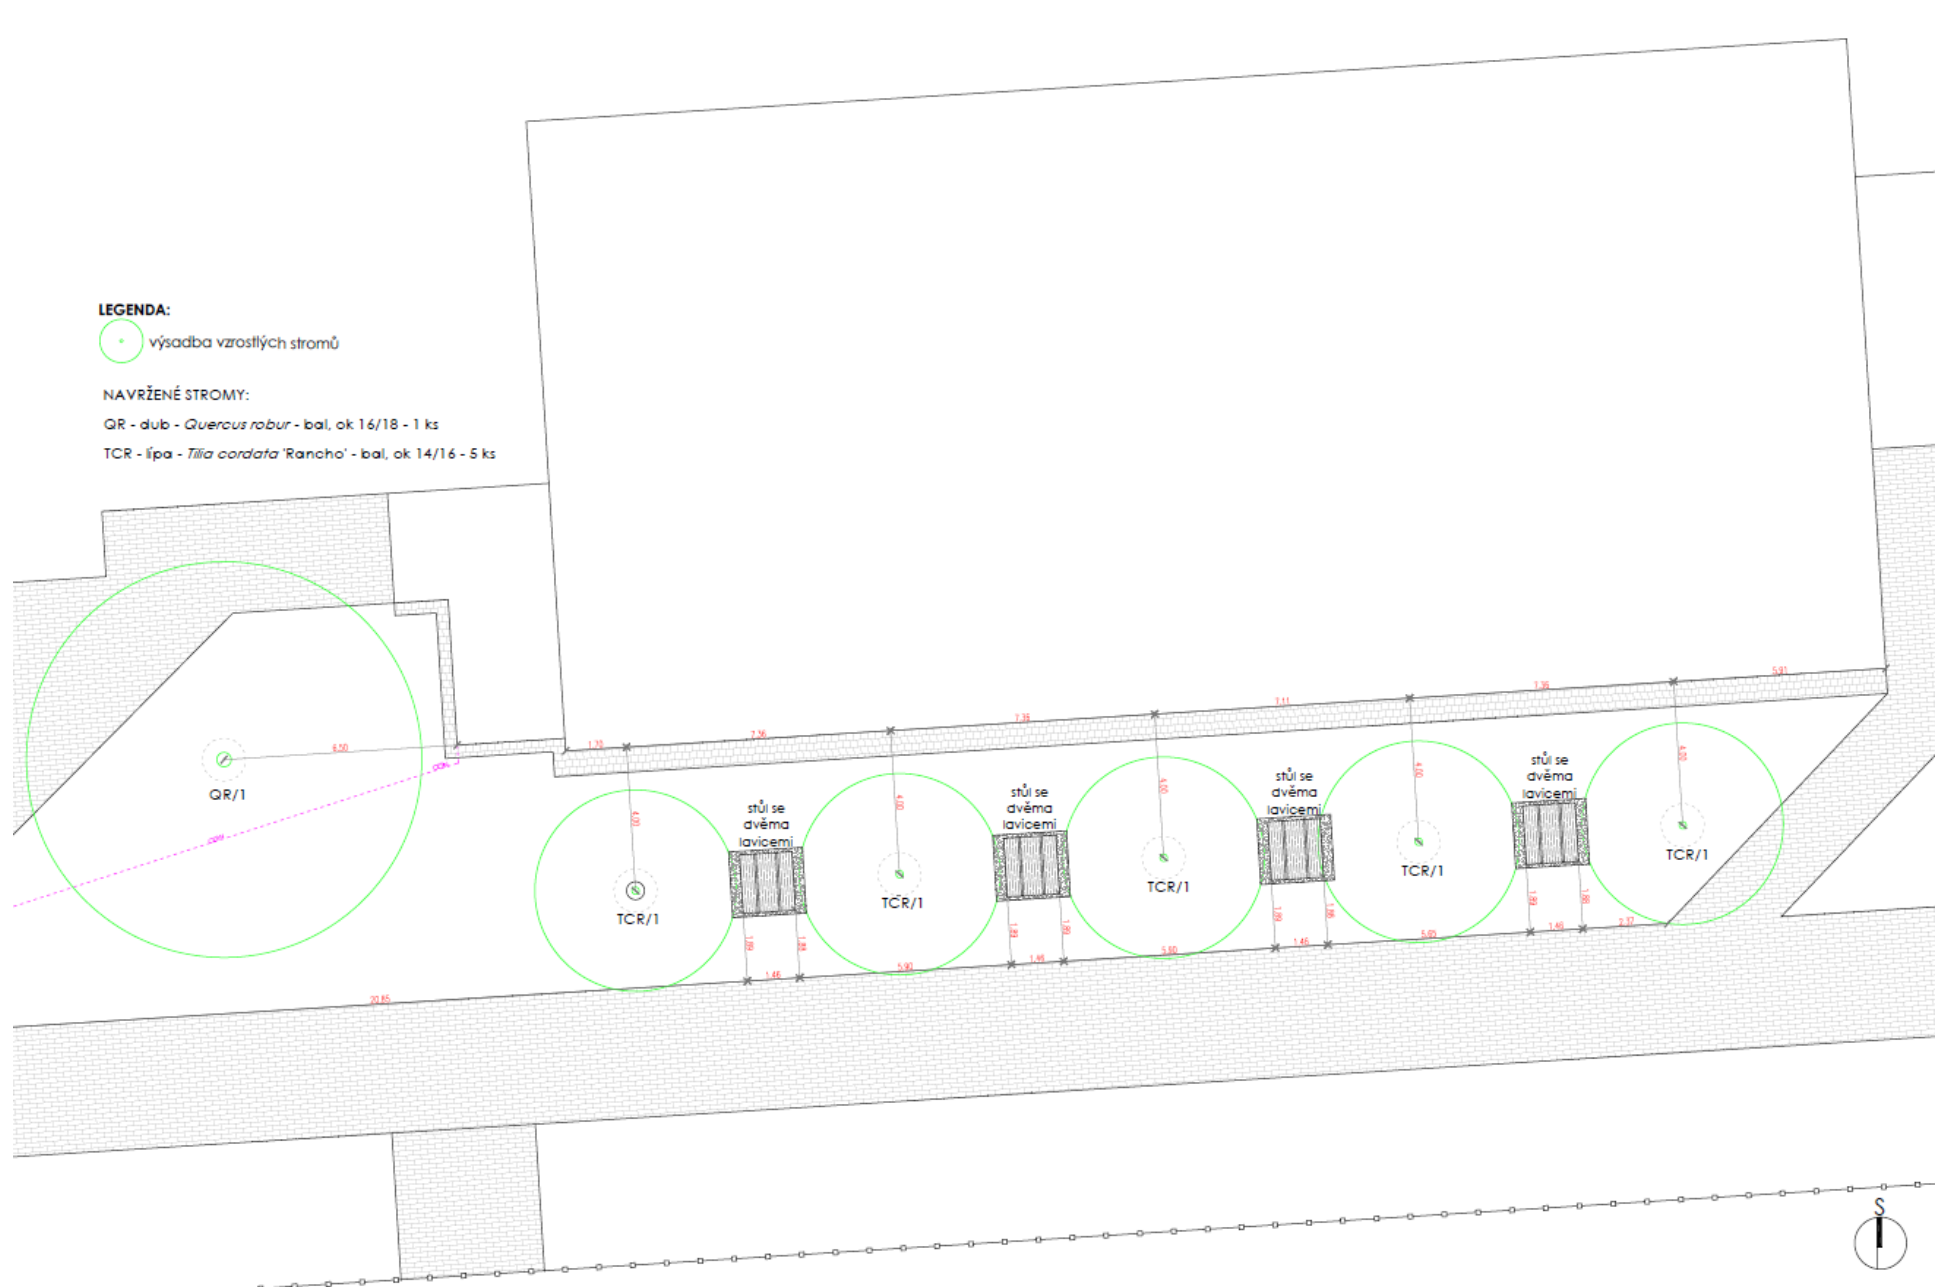

PROJEKT

LIPOVÁ ALEJ A DOSADBA STROMŮ V AREÁLU ZŠ BYSTRICE

ADRESA

ZADAVATEL

AUTOR

VÝKRES

Osazovací plán stromového patra

STUPEŇ PD

FORMÁT

MĚŘÍTKO

DATUM

ČÍSLO VÝKRESU