



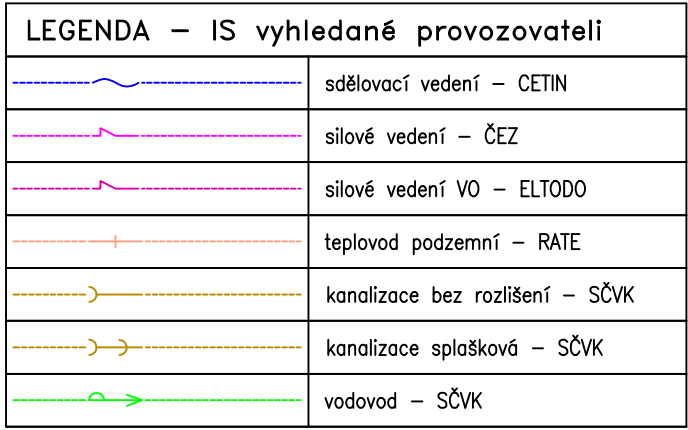

LEGENDA GEODETI			
	oplocení – drátěné, kovové		kanalizace – šachta
	oplocení – zděné		šachta hranatá vstupní bez rozlišení
	rozhraní ploch		kanalizace – vpust
	obruha		vodovod – šoupě
	stavební objekt		vodovod – hydrant
	terénní hrana		strom
	vjezd, vstup, vchod		dopravní značka
	stožár vedení – obvod		sloupek, objekt malého rozsahu
	konstrukce beton, kámen		měřický bod
	stožár VO		křížek souřadné sítě (rozestup 25m)

LEGENDA

- | | |
|---|--|
|  | KATASTRÁLNÍ HRANICE POZEMKŮ |
|  | PŘELOŽKA V.O. |
|  | ZPEVNĚNÁ PLOCHA POCHOZÍ CHODNÍK (SKLADBA 1) |
|  | ZPEVNĚNÁ PLOCHA POJEZDOVÝ CHODNÍK PRO SVOZOVÉ AUTO (SKLADBA 2) |

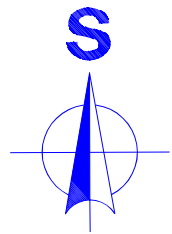

POZNÁMKA:

Před zahájením veškerých výkopových prací bude zajištěno vytýčení stávajících podzemních inženýrských sítí !!!.

Při souběhu a křížení IS budou dodrženy odstupové vzdálenosti dle ČSN 73 6005

LOKALITA 12 - 1.MÁJE U Č.P. 597

VYPRACOVAL: Aust Jiří		ZODP. PROJ.: Aust Jiří		 Špindlerova 672 Roudnice n.Labem Tel: 416 841 708 mobil: 608 027 199 proepekt@quick.cz www.proepekt.cz	
OBJEDNATEL: Město Štětí, Mírové náměstí 163, 411 08 Štětí					
STUPEŇ: DSP					
STAVBA: III. ETAPA – POLOPODZEMNÍ KONTEJNERY NA SEPAROVÁNÍ ODPAD – ŠTĚTÍ LOKALITA 12–18				DATUM: 01/2025 MĚŘÍTKO: 1:100 FORMÁT: 3x A4	
ČAST: stavební				ČÍSLO PŘÍLOHY:	
OBSAH: KOORDINAČNÍ SITUČNÍ VÝKRES lokalita 12_1.máje				ČÍSLO PŘÍLOHY: C.3.1 ČÍSLO PŘÍLOHY:	