

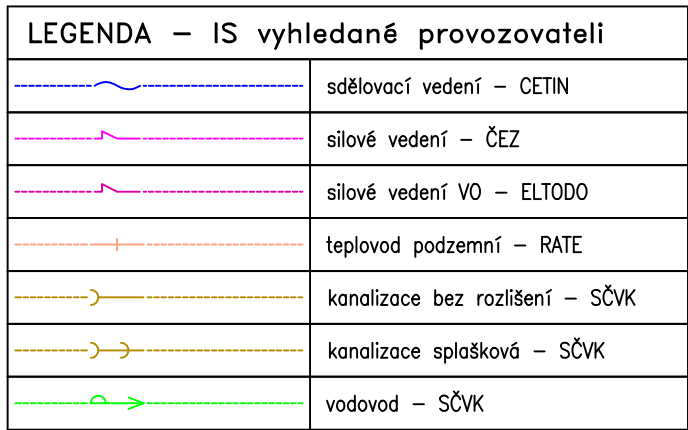


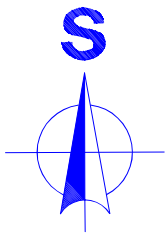

LEGENDA GEODETI			
	oplocení – drátěné, kovové		kanalizace – šachta
	oplocení – zděné		šachta hranatá vstupní bez rozlišení
	rozhraní ploch		kanalizace – vpusť
	obruba		vodovod – šoupě
	stavební objekt		vodovod – hydrant
	terénní hrana		strom
	vjezd, vstup, vchod		dopravní značka
	stožár vedení – obvod		sloupek, objekt malého rozsahu
	konstrukce beton, kámen		měřický bod
	stožár VO		křížek souřadné sítě (rozestup 25m)

LEGENDA

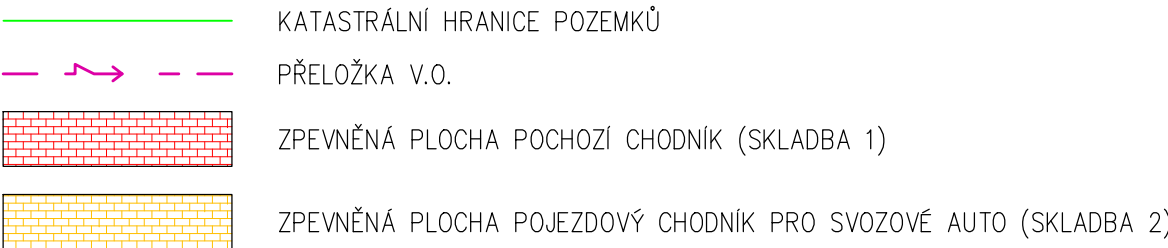

POZNÁMKA:

Před zahájením veškerých výkopových prací bude zajištěno vytýčení stávajících podzemních inženýrských sítí !!!.

Při souběhu a křížení IS budou dodrženy odstupové vzdálenosti dle ČSN 73 6005

LOKALITA 16 - U TRŽNICE U Č.P. 686

VYPRACOVAL: Aust Jiří		ZODP. PROJ.: Aust Jiří		 Špindlerova 672 Roudnice n.Labem Tel: 416 841 708 mobil: 608 027 199 proepekt@quick.cz www.proepekt.cz	
OBJEDNATEL: Město Štětí, Mírové náměstí 163, 411 08 Štětí					
STUPENĚ: DSP					
STAVBA: III. ETAPA – POLOPODZEMNÍ KONTEJNERY NA SEPAROVANÝ ODPAD – ŠTĚTÍ LOKALITA 12–18		DATUM: 01/2025		FORMÁT:	
		MĚŘÍTKO: 1:100		3x A4	
ČÁST: stavební		ČÍSLO PŘÍLOHY:		ČÍSLO PÁŘE:	
OBSAH: KOORDINAČNÍ SITUČNÍ VÝKRES lokalita 16_U tržnice u č.p.686		C.3.5			