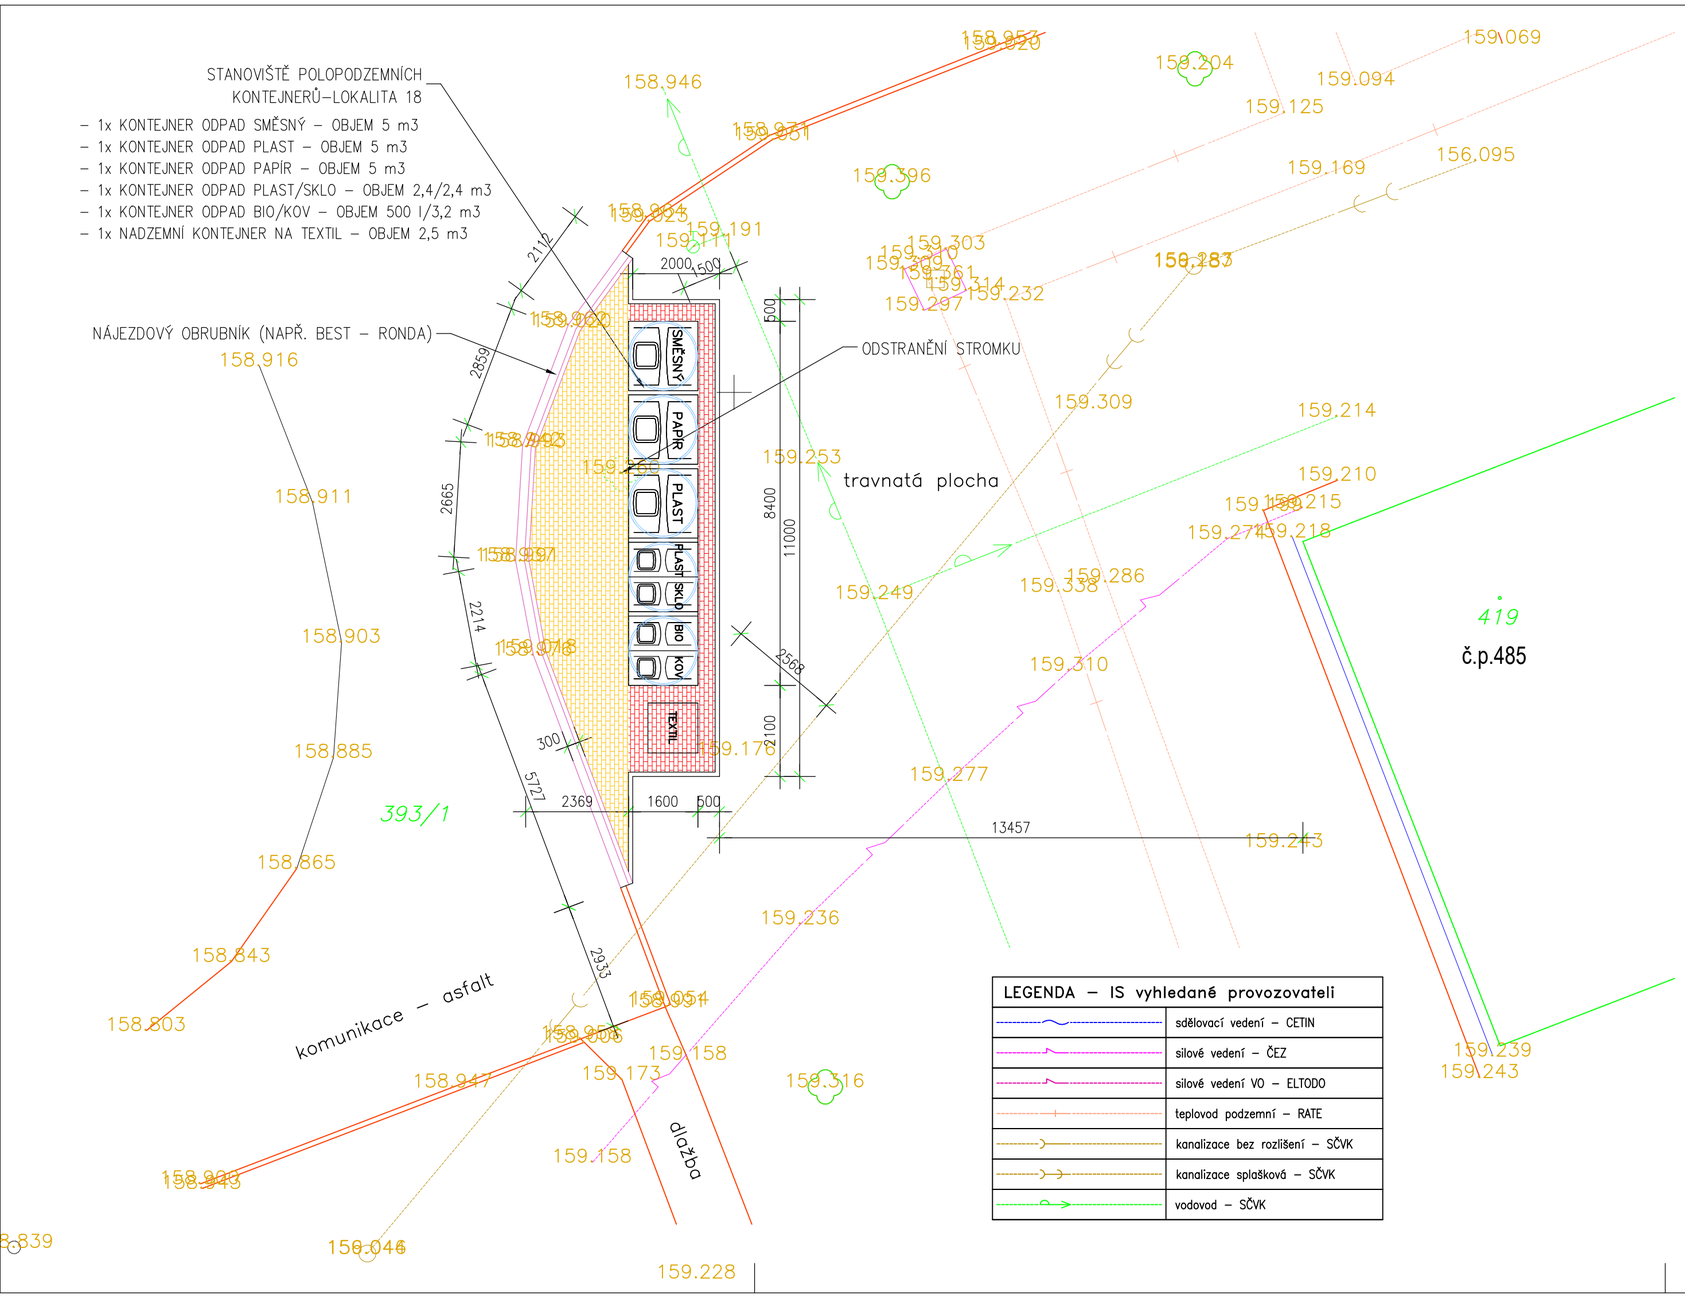

LEGENDA GEODETI			
	oplocení – drátěné, kovové		kanalizace – šachta
	oplocení – zděné		šachta hranatá vstupní bez rozlišení
	rozhraní ploch		kanalizace – vpusť
	obruba		vodovod – šoupě
	stavební objekt		vodovod – hydrant
	terénní hrana		strom
	vjezd, vstup, vchod		dopravní značka
	stožár vedení – obvod		sloupek, objekt malého rozsahu
	konstrukce beton, kámen		měřický bod
	stožár VO		křížek souřadné sítě (rozestup 25m)

LEGENDA

- KATASTRÁLNÍ HRANICE POZEMKŮ
- PŘELOŽKA V.O.
- ZPEVNĚNÁ PLOCHA POCHOZÍ CHODNÍK (SKLADBA 1)
- ZPEVNĚNÁ PLOCHA POJEZDOVÝ CHODNÍK PRO SVOZOVÉ AUTO (SKLADBA 2)

S

POZNÁMKA:

Před zahájením veškerých výkopových prací bude zajištěno vytýčení stávajících podzemních inženýrských sítí !!!.

Při souběhu a křížení IS budou dodrženy odstupové vzdálenosti dle ČSN 73 6005

LOKALITA 17 - U STADIONU U Č.P. 485

VYPRACOVAL: Aust Jiří	ZODP. PROJ.: Aust Jiří	proefekt stavební projekty – Špindlerova 672, Roudnice n.Labem, Tel: 416 841 708, mobil: 608 027 199, proefekt@quick.cz, www.proefekt.cz
OBJEDNATEL: Město Štětí, Mírové náměstí 163, 411 08 Štětí		
STUPEŇ: DSP		
STAVBA: III.ETAPA–POLOPODZEMNÍ KONTEJNERY NA SEPAROVANÝ ODPAD – ŠTĚTÍ LOKALITA 12–18	DATUM: 01/2025 / MĚŘÍTKO: 1:100	FORMÁT: 3x A4
ČÁST: stavební	ČÍSLO PŘÍLOHY: C.3.6	ČÍSLO PARÉ:
OBSAH: KOORDINAČNÍ SITUČNÍ VÝKRES lokalita 17_U stadionu u č.p.485		