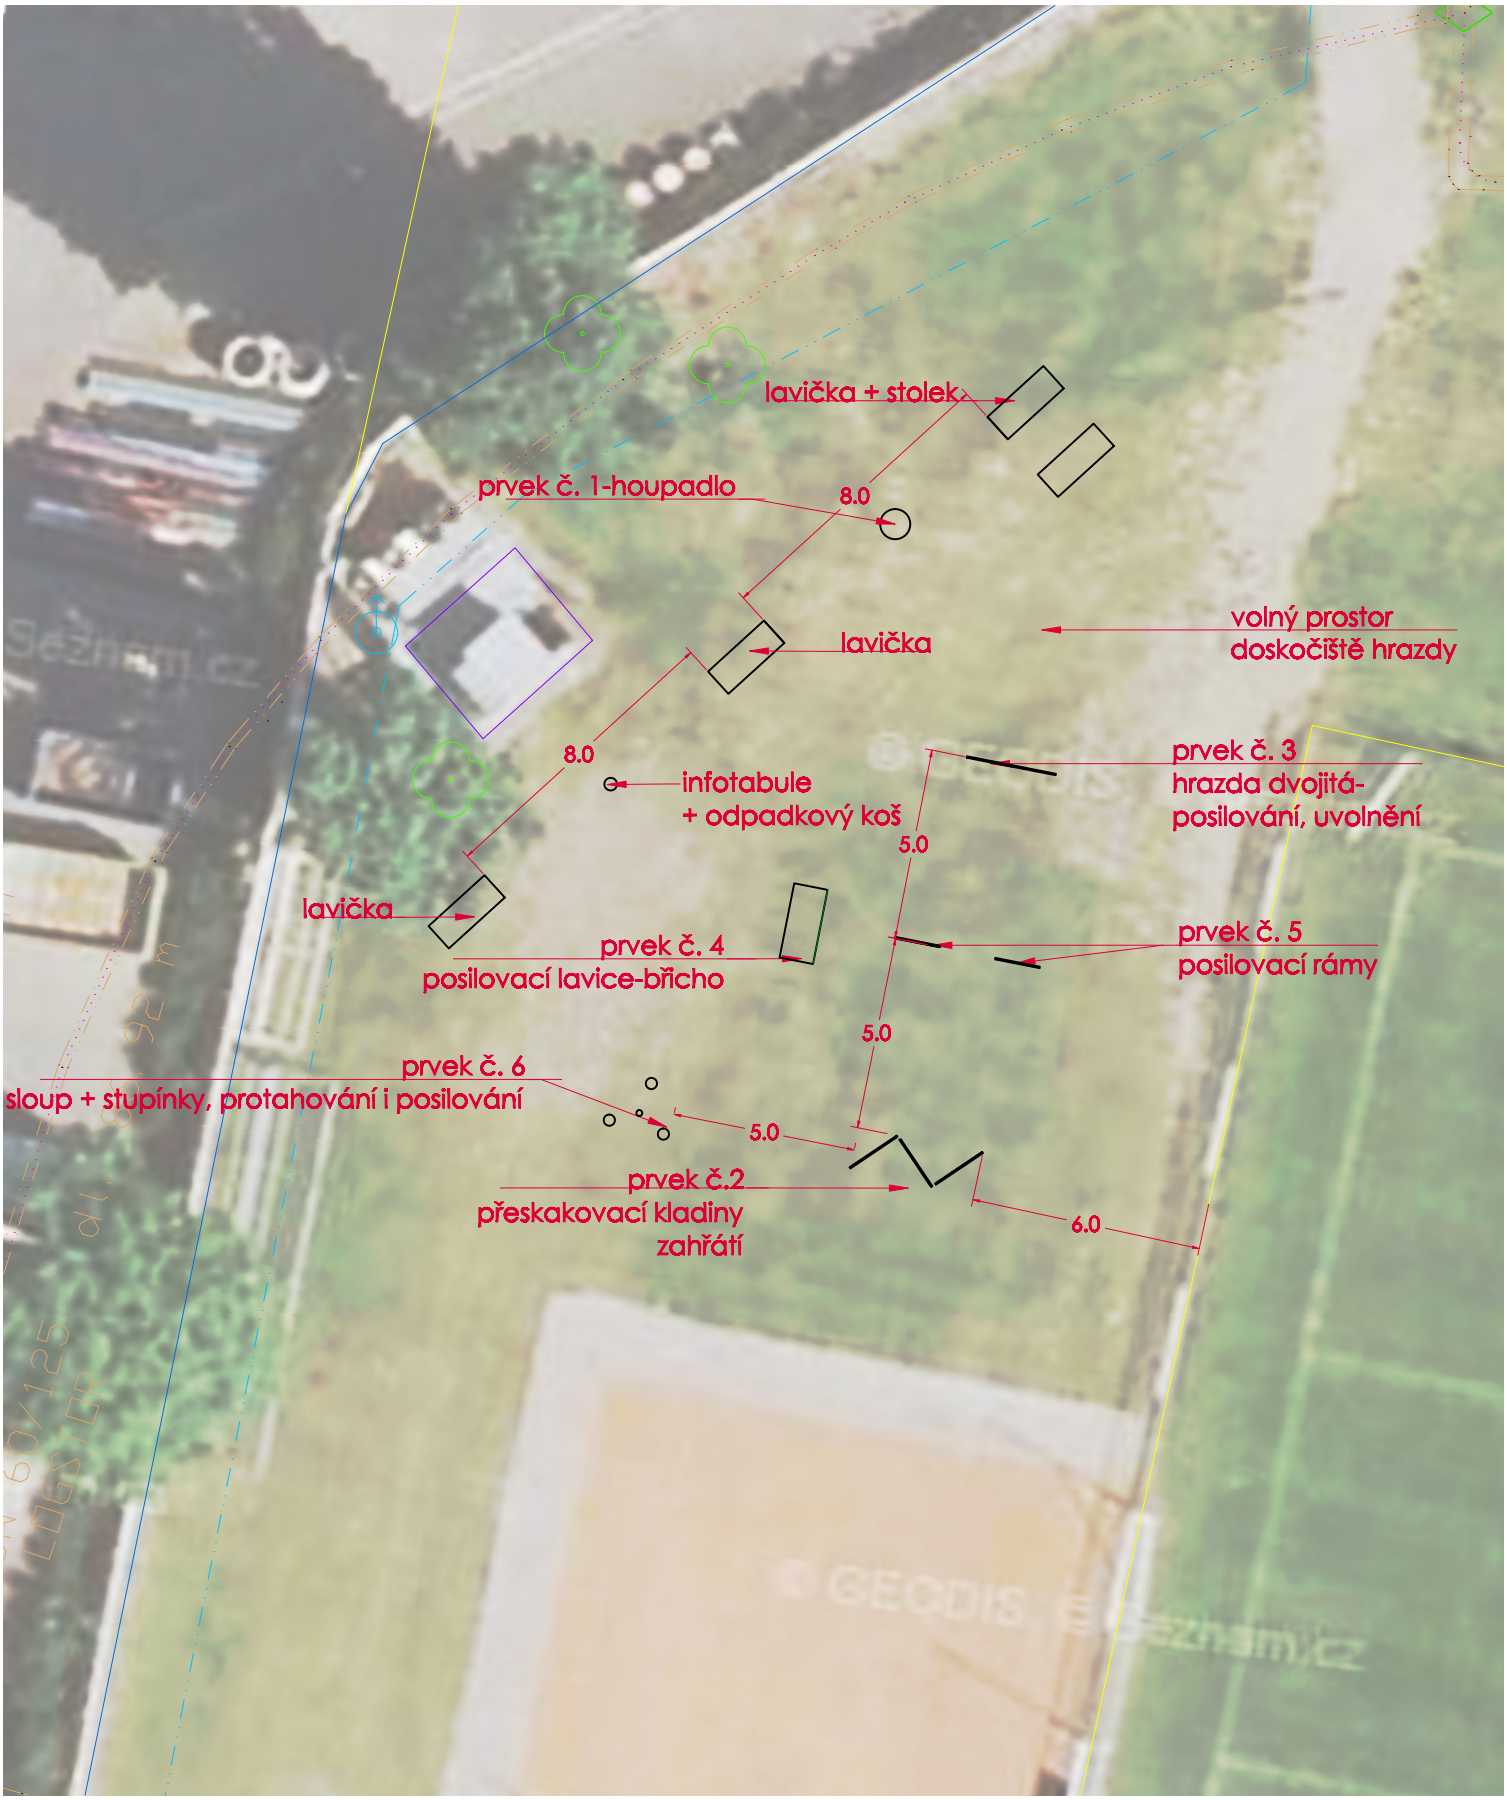
lavička + stolek
prvek č. 1-houpadlo
8.0
volný prostor
doskočiště hrazdy
lavička
8.0
infotabule
+ odpadkový koš
prvek č. 3
hrazda dvojitá-
posilování, uvolnění
5.0
lavička
prvek č. 4
posilovací lavice-břicho
prvek č. 5
posilovací rámy
5.0
prvek č. 6
sloup + stupínky, protahování i posilování
5.0
prvek č.2
přeskakovací kladiny
zahřátí
6.0