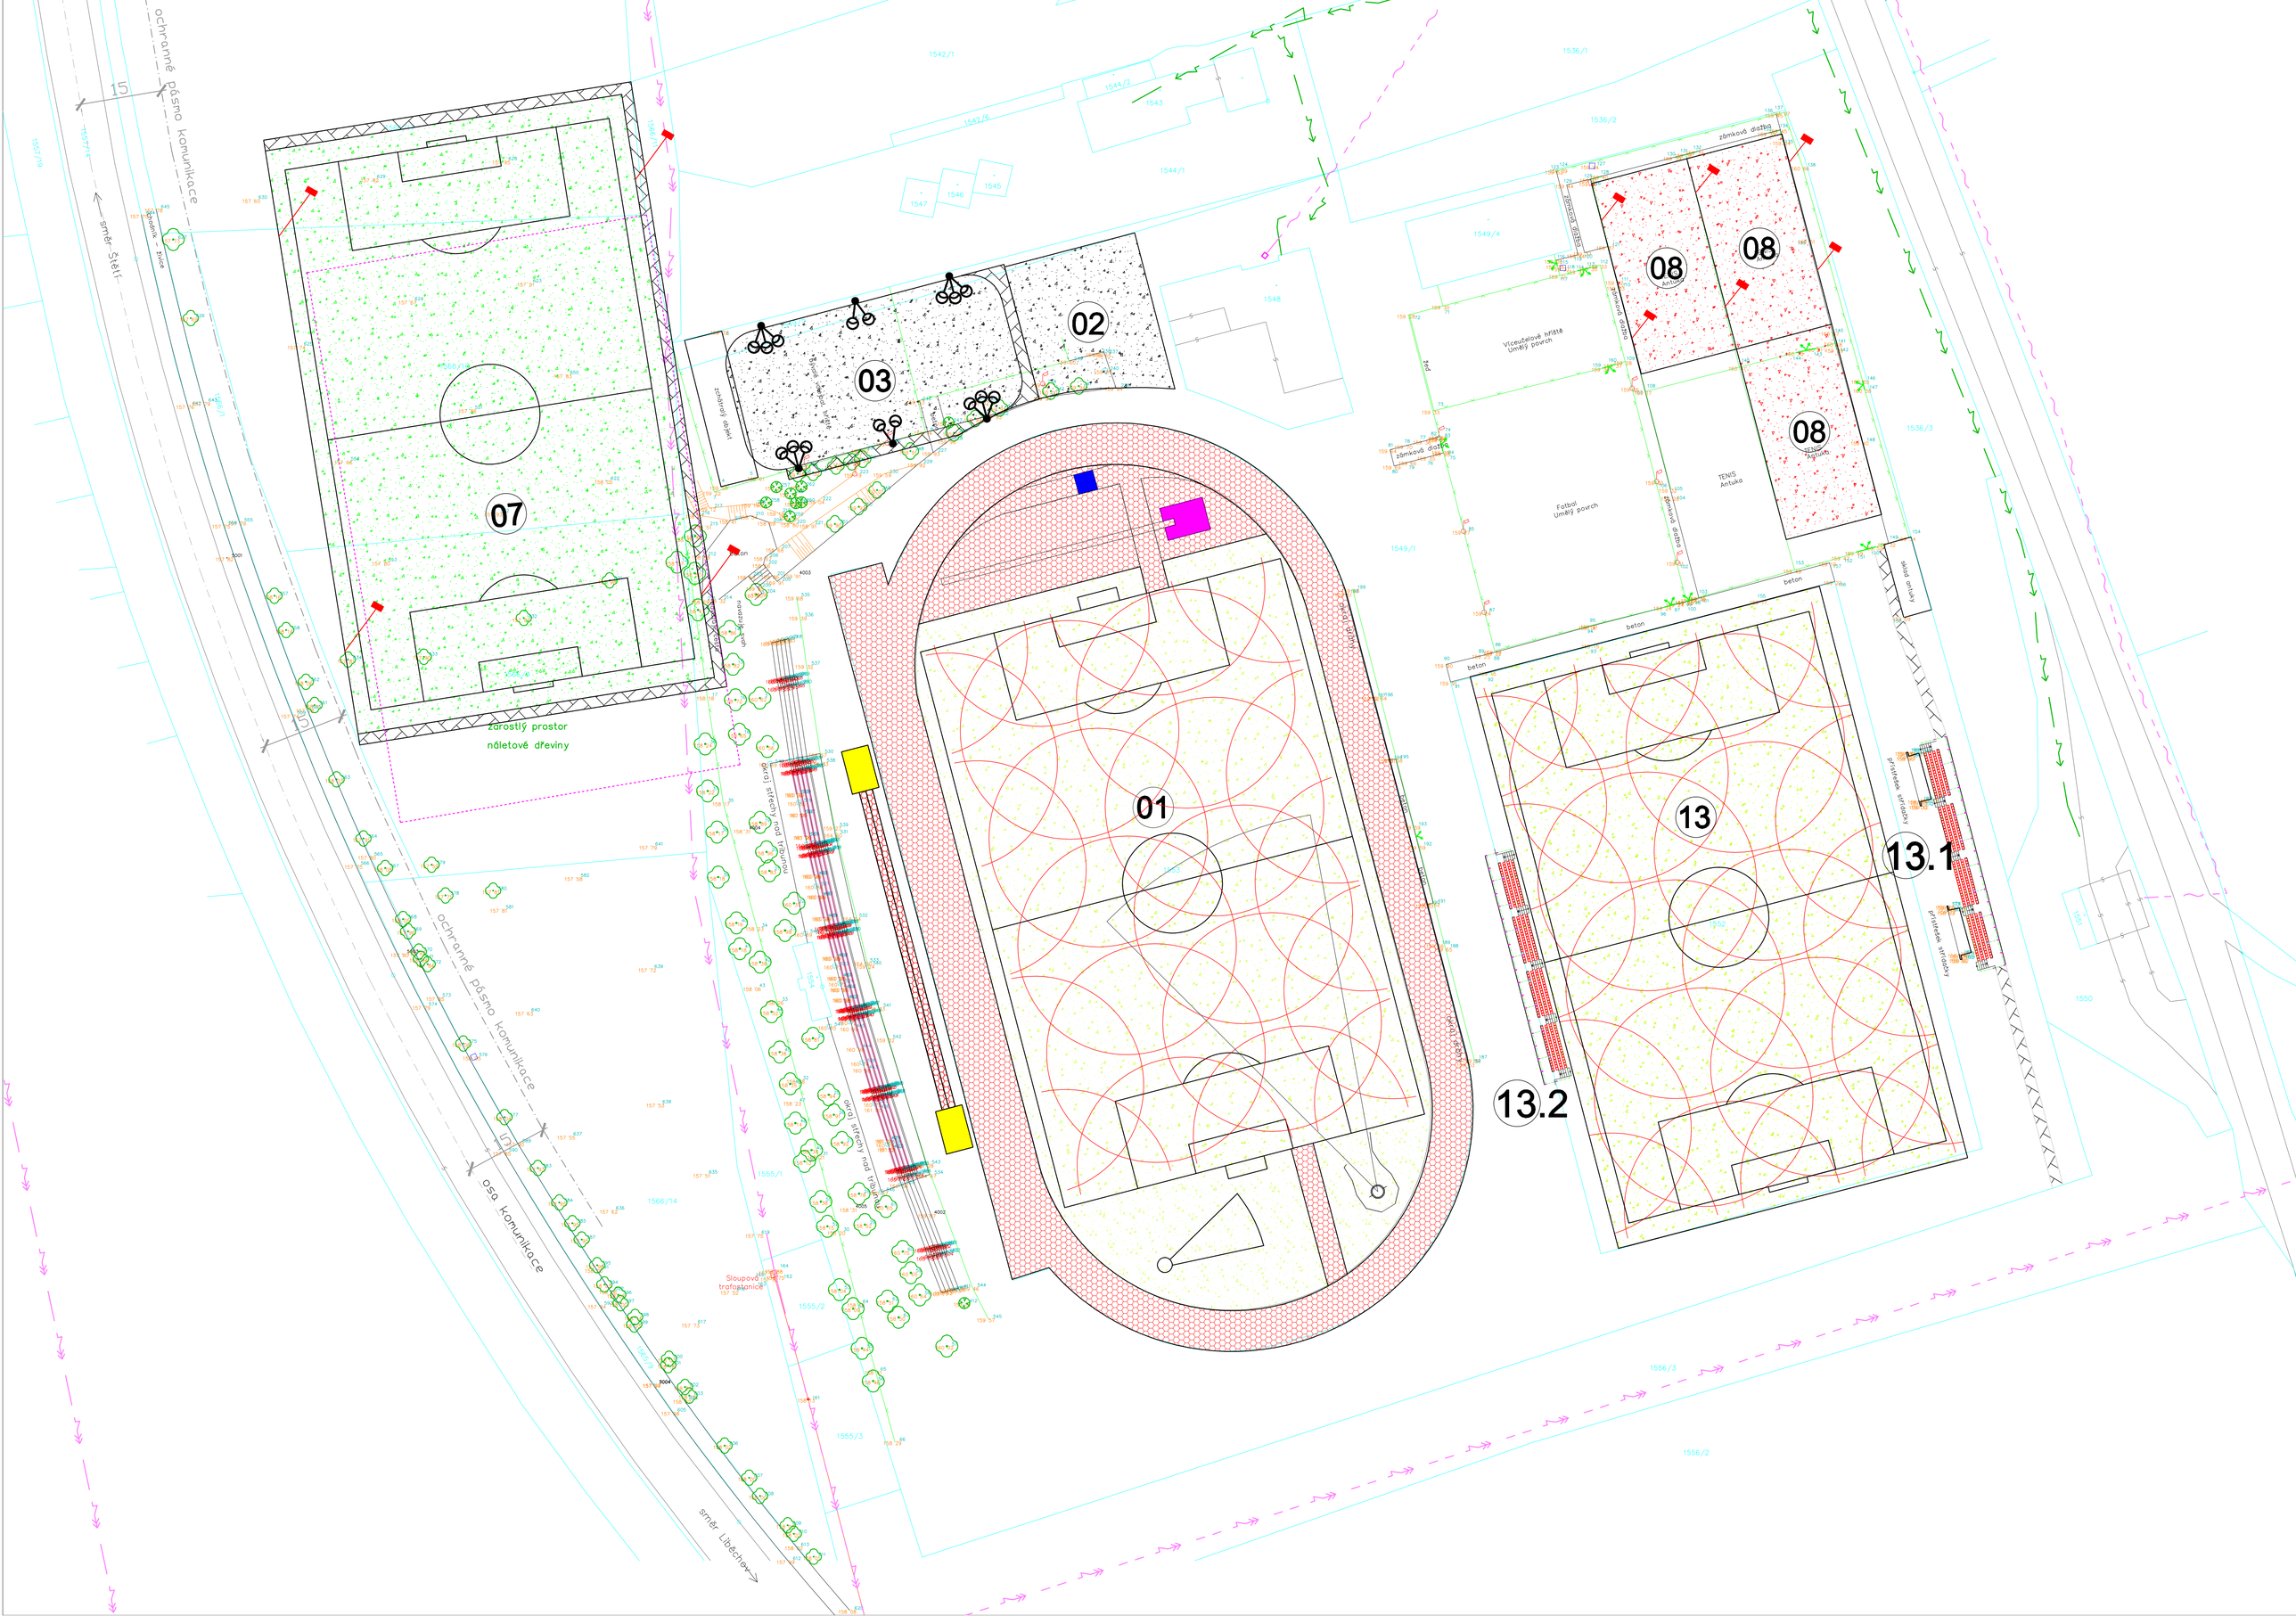
ochranné pásmo komunikace
15
směr Štětí
Mostecká - Evice
07
zarostlý prostor
náletové dřeviny
03
02
zdravotní depot
Vícestřelové hřiště
Umělý povrch
nouzové vjezdy
dvoj střechy nad tribunou
01
Sloupová trafostanice
ochranné pásmo komunikace
osa komunikace
směr Libáchov
zámková dlažba
Vícestřelové hřiště
Umělý povrch
Fotbal
Umělý povrch
TENIS
Antuka
08
Antuka
beton
sklad drtiny
přístřešek sprchovny
13
13.1
13.2
1542/1
1536/1
1536/2
1536/3
1544/2
1543
1544/1
1542/6
1547
1546
1545
1548
1549/4
1549/1
1550
1555/1
1555/2
1555/3
1556/3
1556/2
1566/14
1557/19
1557/14