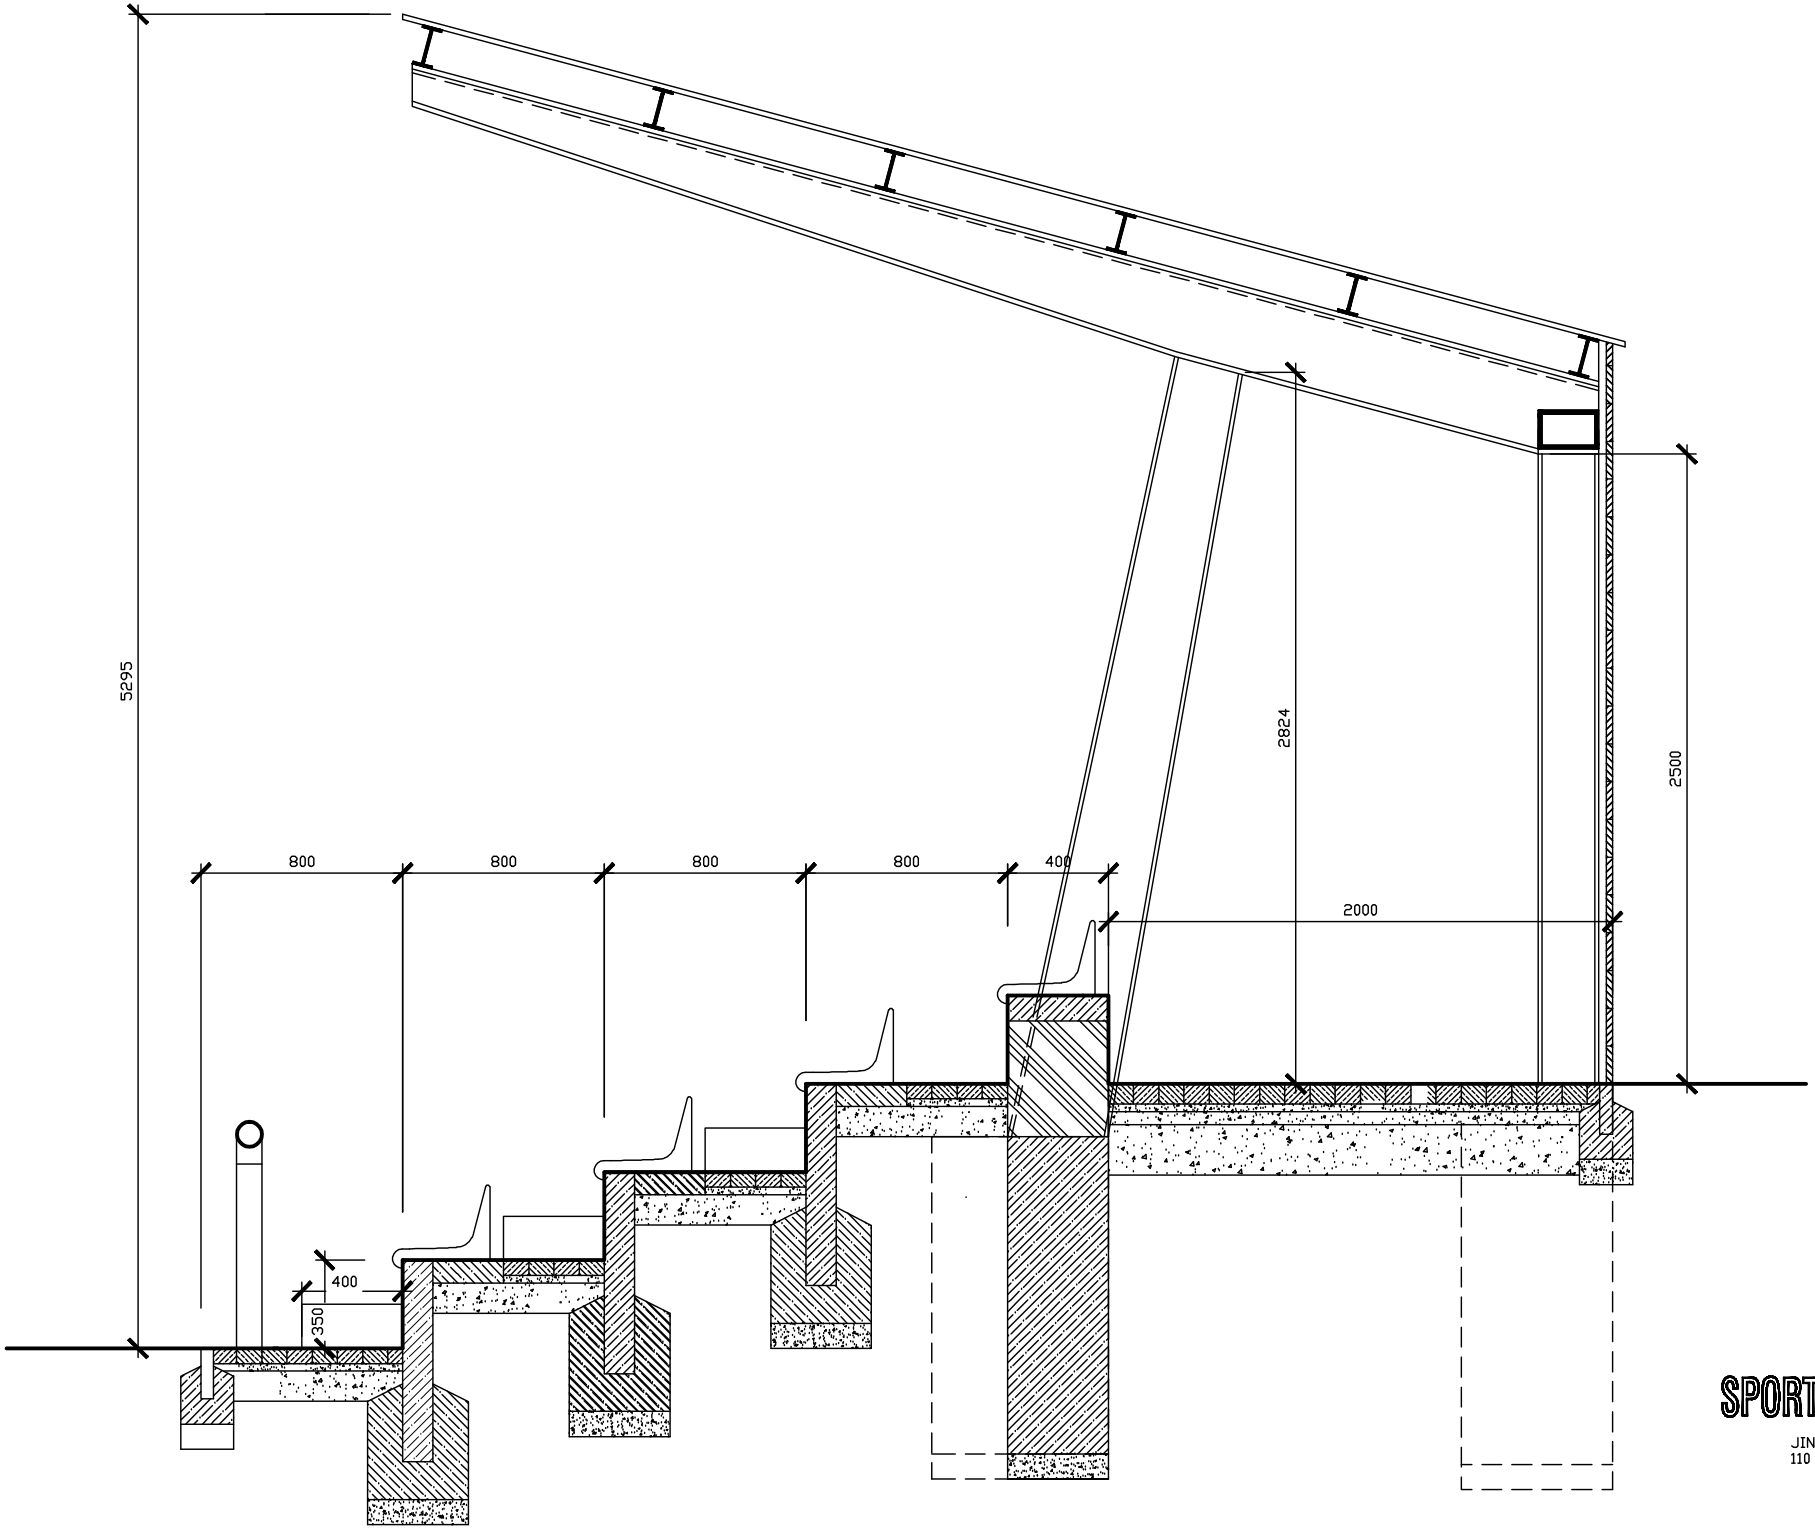

SPORTPROJEKTA

JINDŘIŠSKÁ 30
110 00, PRAHA 1