


Šternberk - lokalizace území

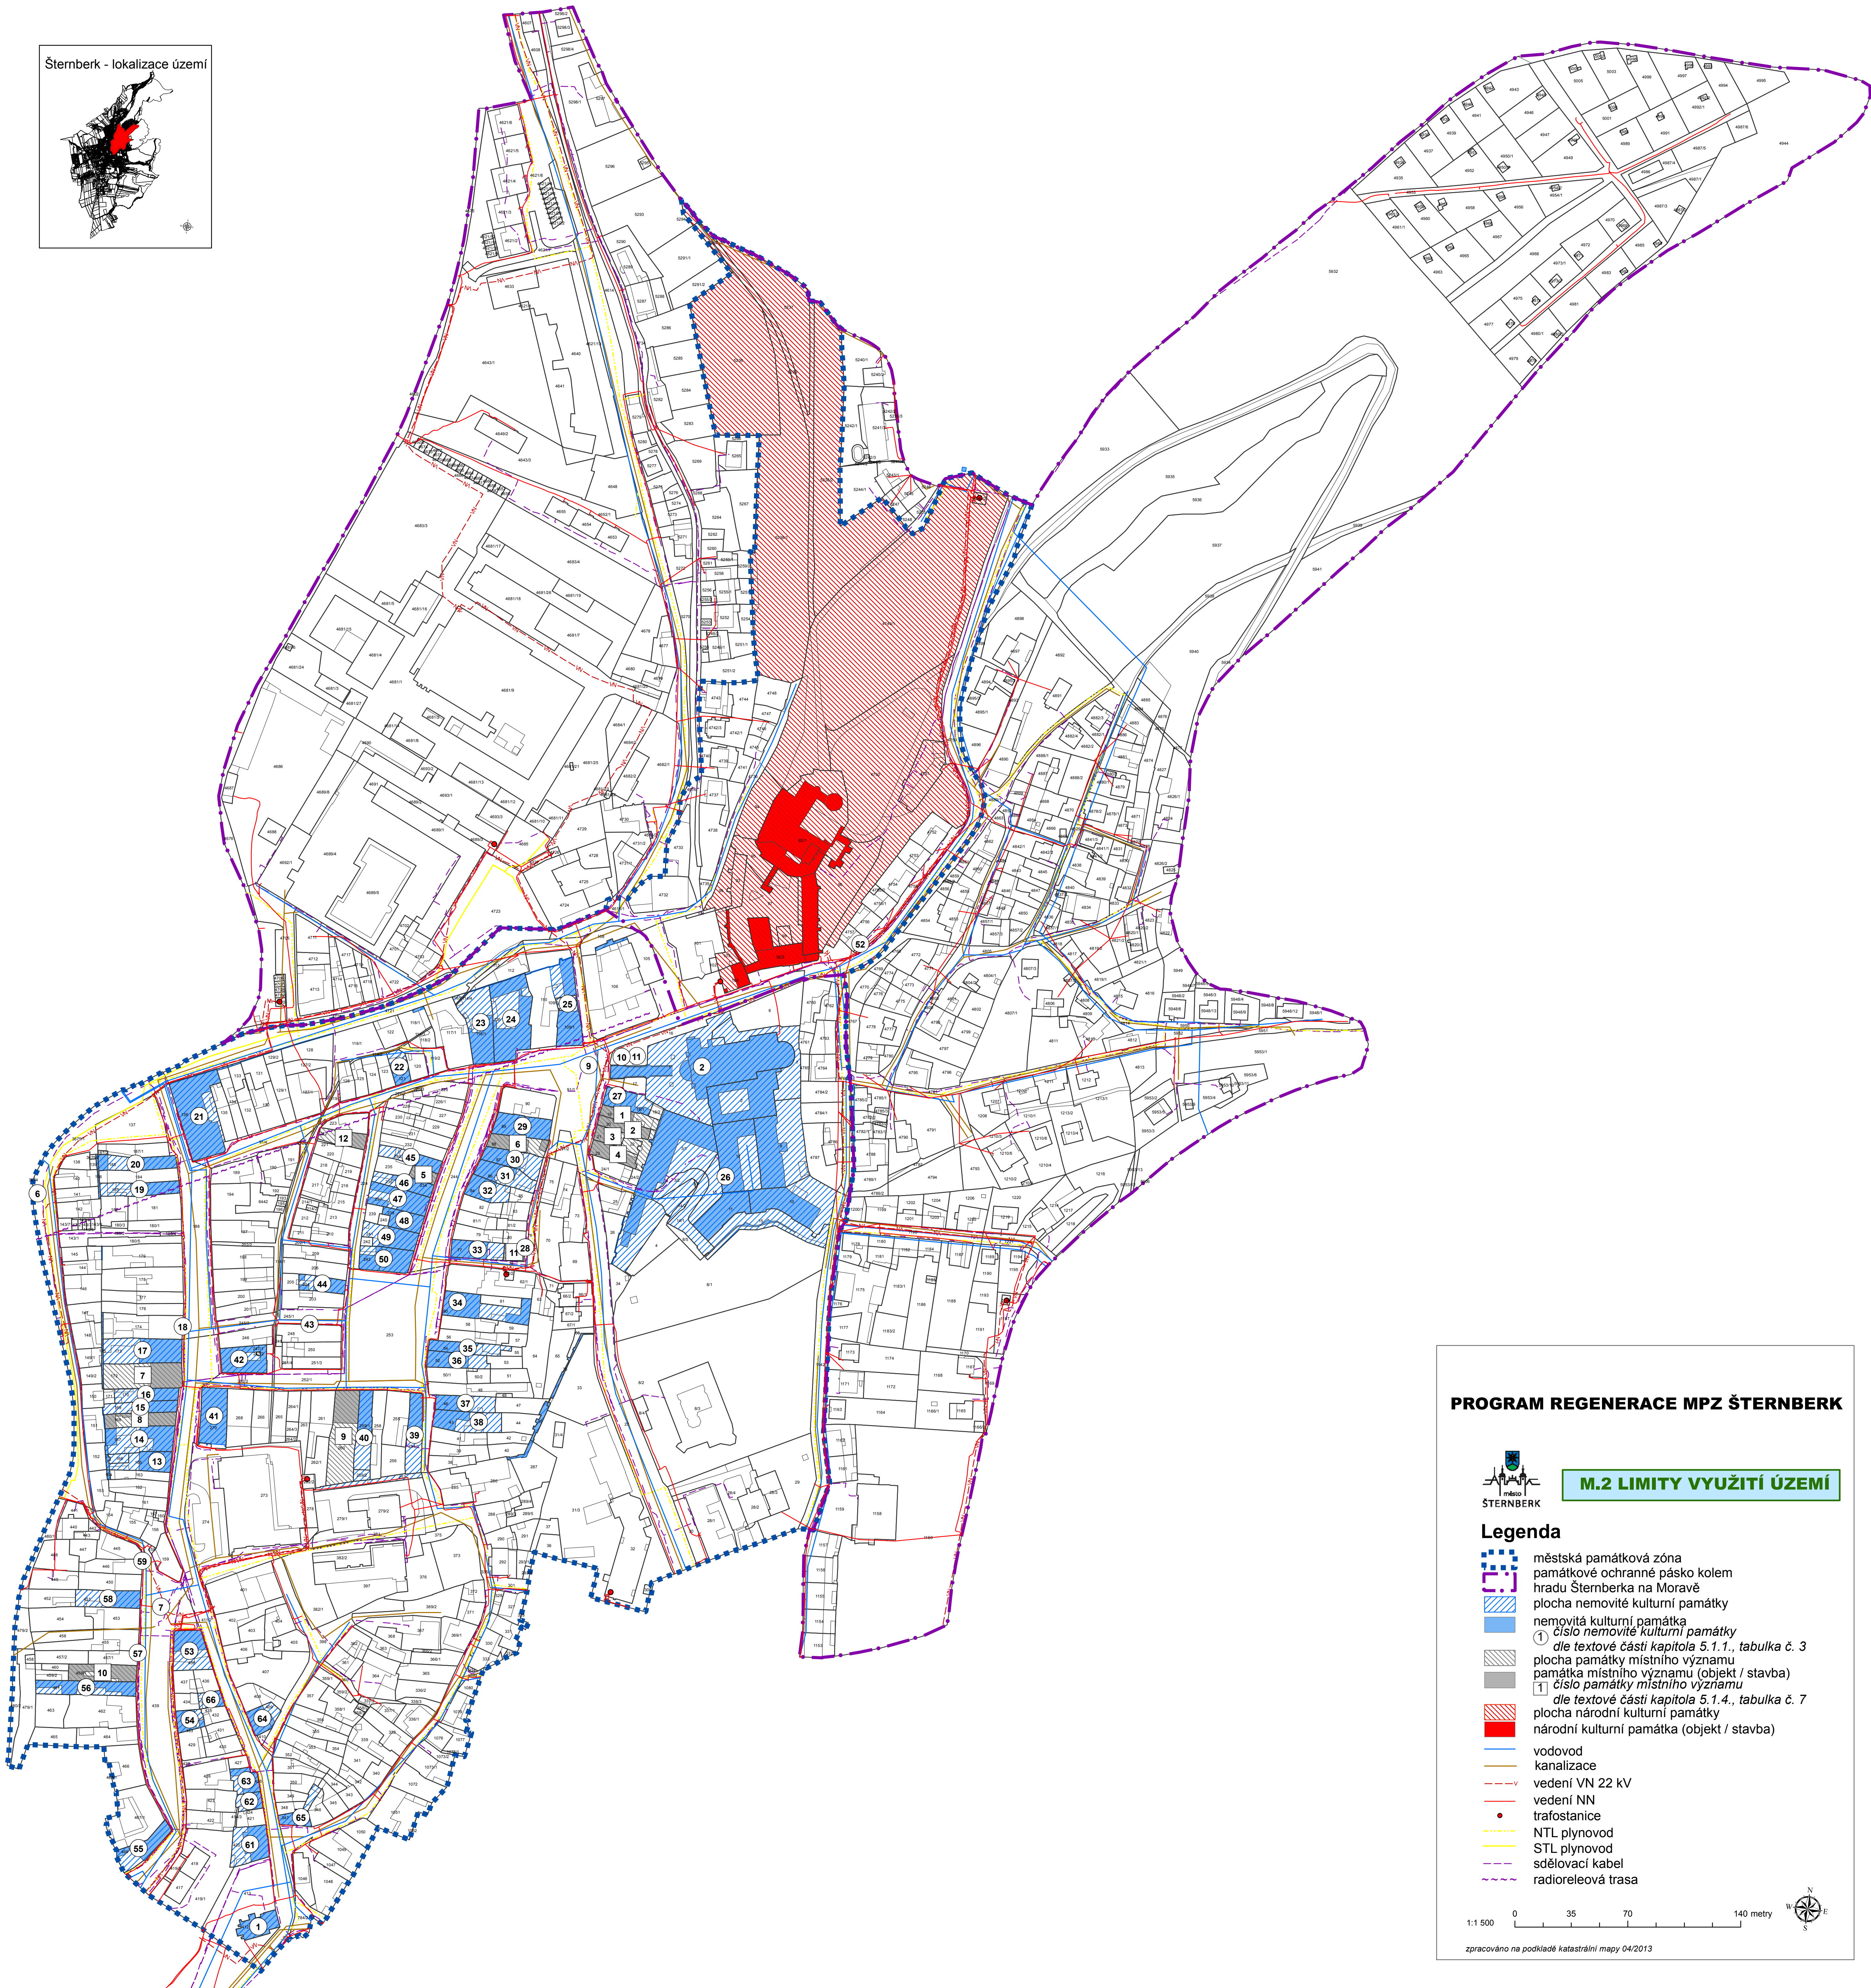

PROGRAM REGENERACE MPZ ŠTERNBERK



M.2 LIMITY VYUŽITÍ ÚZEMÍ

Legenda

- městská památková zóna
- památkové ochranné pásko kolem hradu Šternberka na Moravě
- plocha nemovité kulturní památky
- nemovitá kulturní památka
- ① číslo nemovité kulturní památky
- dle textové části kapitola 5.1.1., tabulka č. 3
- plocha památky místního významu
- památky místního významu (objekt / stavba)
- 1 číslo památky místního významu
- dle textové části kapitola 5.1.4., tabulka č. 7
- plocha národní kulturní památky
- národní kulturní památka (objekt / stavba)
- vodovod
- kanalizace
- vedení VN 22 kV
- vedení NN
- trafostanice
- NTL plynovod
- STL plynovod
- sdělovací kabel
- radioreleová trasa