
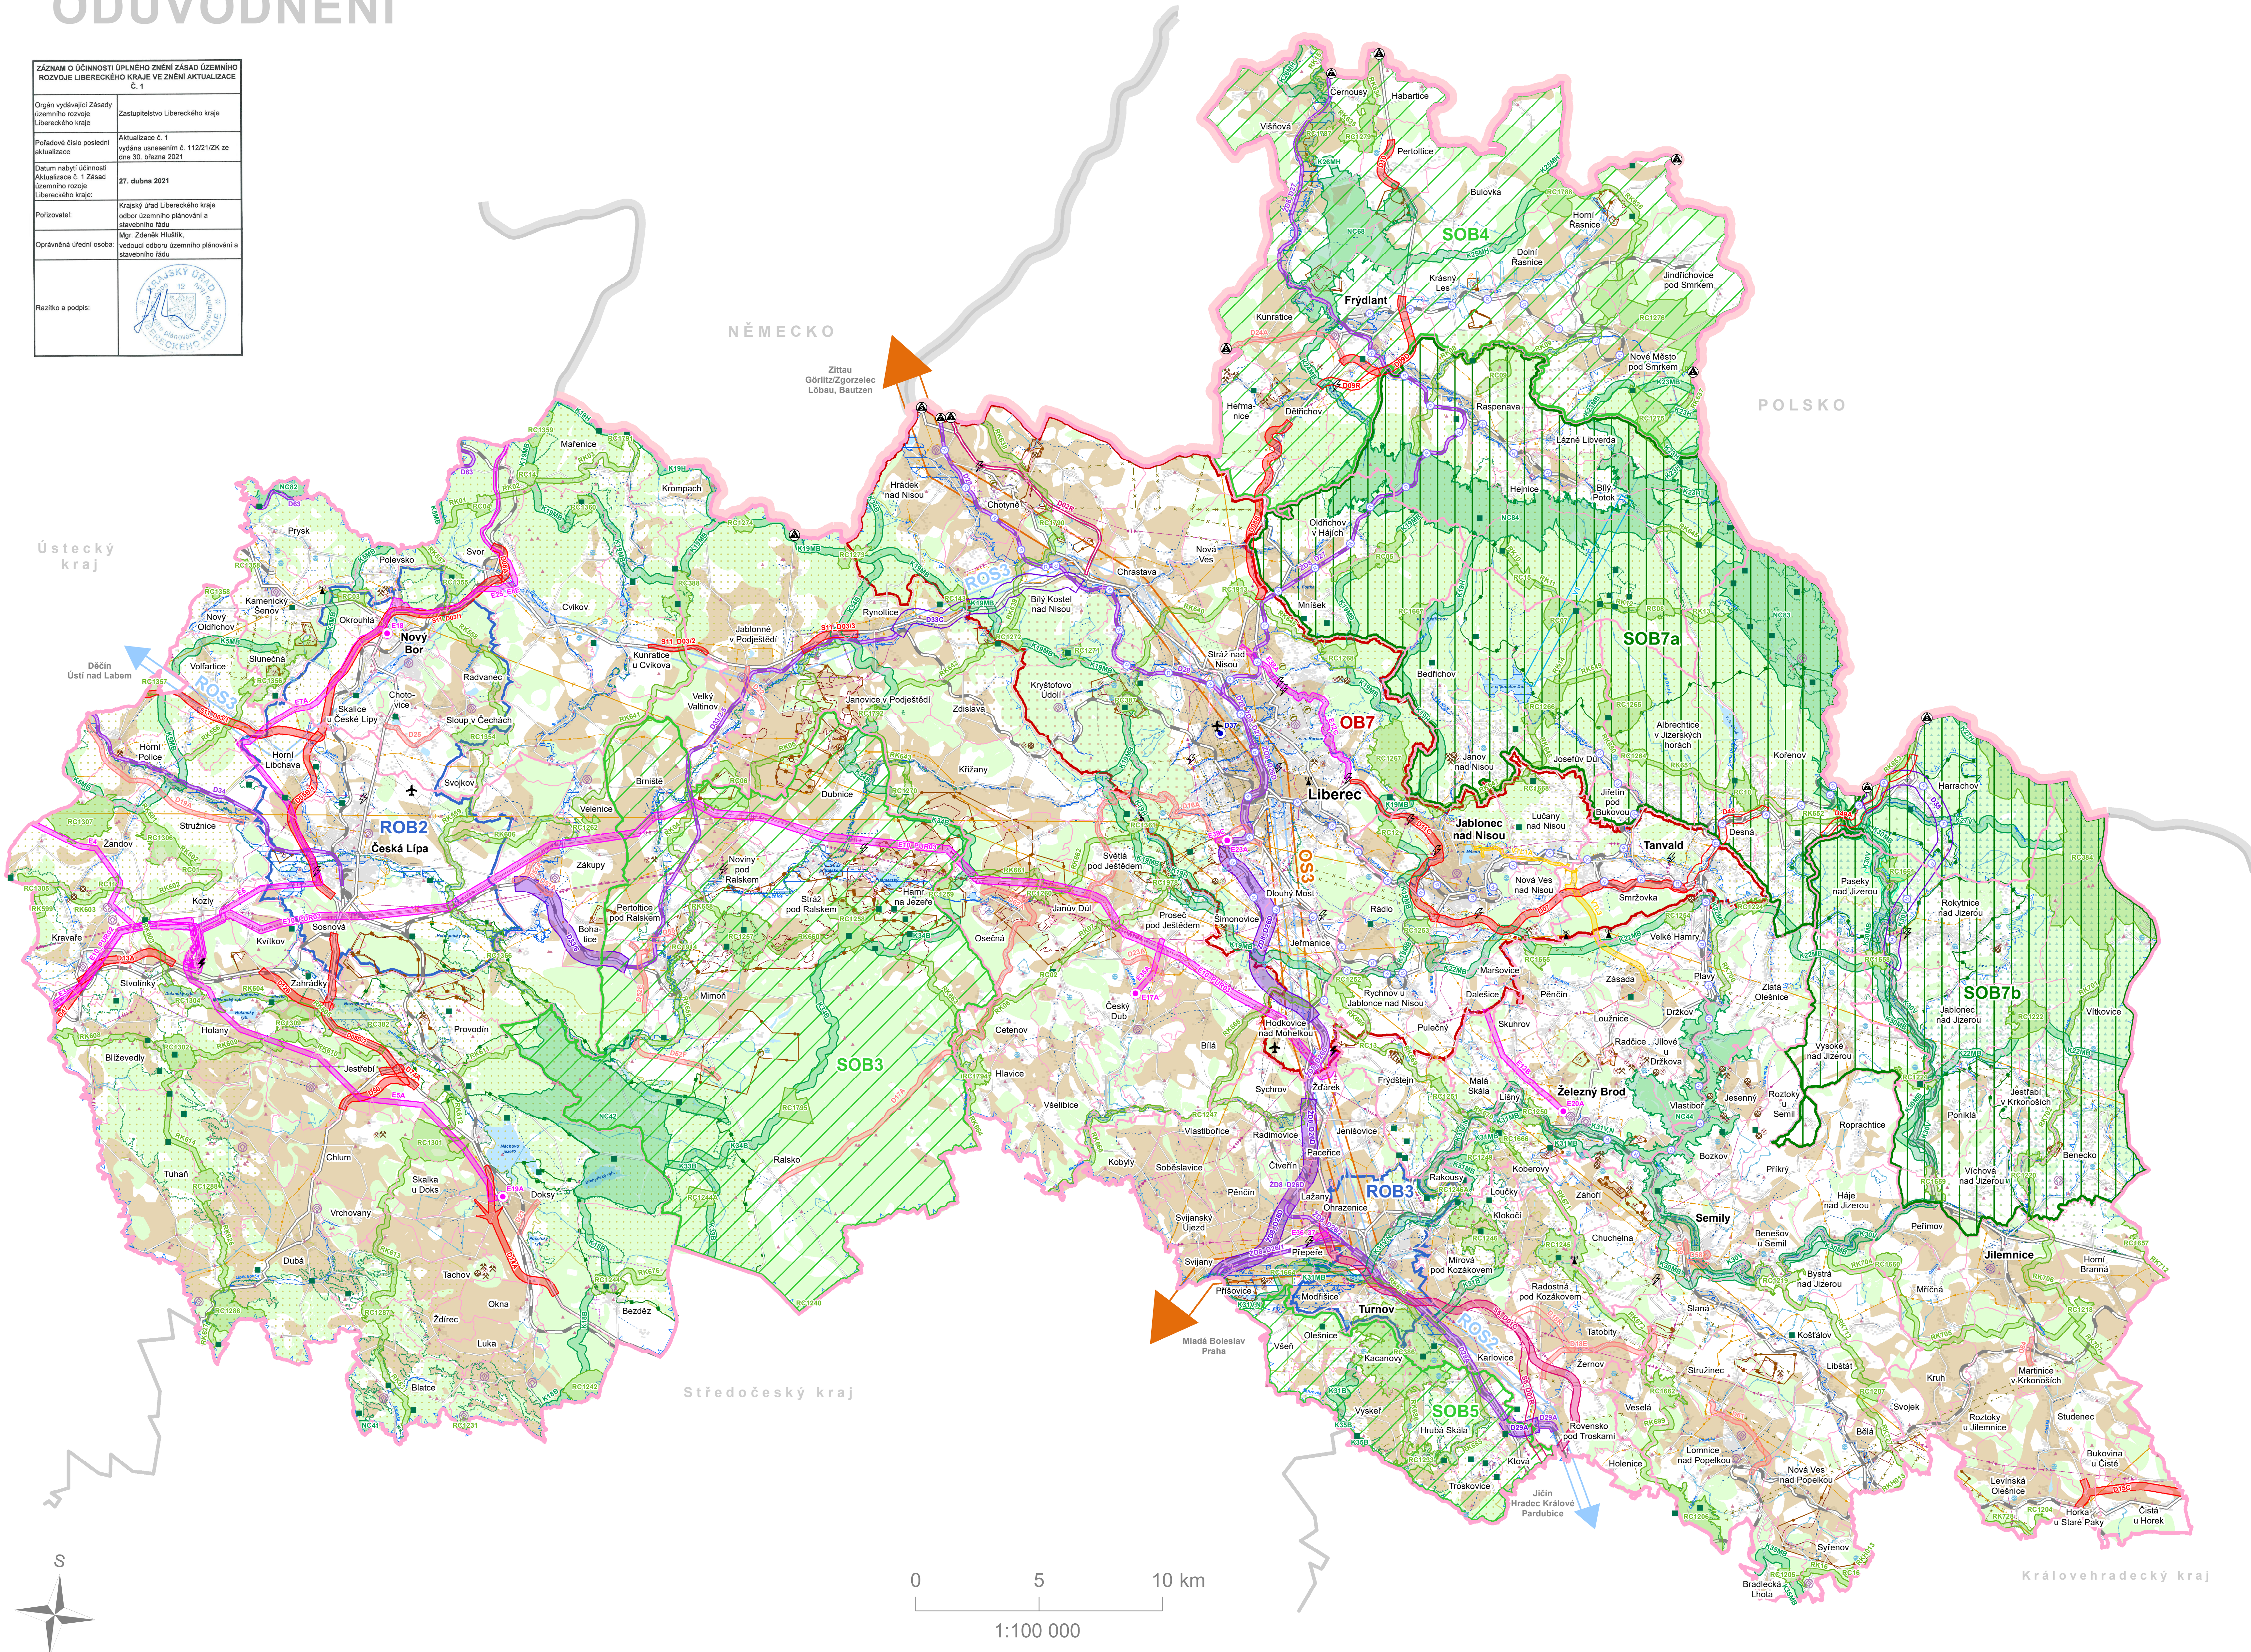


ZÁSADY ÚZEMNÍHO ROZVOJE LIBERECKÉHO KRAJE - ÚPLNÉ ZNĚNÍ

ODŮVODNĚNÍ



ZÁZNAM O ÚČINNOSTI ÚPLNÉHO ZNĚNÍ ZÁSAD ÚZEMNÍHO ROZVOJE LIBERECKÉHO KRAJE VE ZNĚNÍ AKTUALIZACE Č. 1	
Orgán vydávající Zásady územního rozvoje Libereckého kraje	Zastupitelstvo Libereckého kraje
Poslední číslo poslední aktualizace	Aktualizace č. 1 vydána usnesením č. 112/21/ZK ze dne 30. března 2021
Datum nabylí účinnosti Aktualizace č. 1 Zásad územního rozvoje Libereckého kraje	27. dubna 2021
Podpisatel:	Krajský úřad Libereckého kraje odbor územního plánování a stavebního řádu
Oprávněná úřední osoba:	Mgr. Zdeněk Hlušík, vedoucí odboru územního plánování a stavebního řádu
Razítko a podpis:	



NÁVRHOVÉ JEVY

návrh	územní rezerva
DOPRAVNÍ INFRASTRUKTURA	
	koridor mezinárodního významu pro kapacitní silnici a silnici I. třídy
	koridor republikového a nadregionálního významu pro kapacitní silnici a silnici I. třídy
	koridor regionálního významu pro silnici II. třídy
	koridor pro nové úseky železničních tratí
	koridor pro optimalizaci a modernizaci stávajících železničních tratí
	projekt společného využití železničních a tramvajových tratí
	veřejné mezinárodní letiště

TECHNICKÁ INFRASTRUKTURA

	transformovna
	koridor pro vedení VVN 400 kV a 110 kV
	koridor pro VTL plynovod
	koridor pro vodovodní přivaděč

ÚZEMNÍ SYSTÉM EKOLOGICKÉ STABILITY

	nadregionální, regionální biocentrum
	nadregionální, regionální biokoridor

USPOŘÁDÁNÍ ÚZEMÍ

	ROB republikového významu
	ROB nadmístního významu
	rozvojová osa republikového významu
	rozvojová osa nadmístního významu
	specifická oblast republikového významu
	specifická oblast nadmístního významu

INFORMATIVNÍ JEVY - LIMITY VYUŽITÍ ÚZEMÍ

Ochrana přírody a krajiny

	maloplošné zvláště chráněné území
	NATURA 2000 - evropsky významná lokalita
	NATURA 2000 - ptačí oblast
	přírodní park
	Krkonošský národní park
	chráněná krajinná oblast
	OP národního parku

Vodní režim

	OP vodního zdroje II. st. < 15 ha, ≥ 15 ha
	záplavové území Q100
	chráněná oblast přírodní akumulace vod
	vodní tok, vodní plocha
	lokalita pro akumulaci povrchových vod

Horninové prostředí

	výhradní ložisko < 15 ha
	nevýhradní ložiska s územním rozhodnutím
	dobývací prostor < 15 ha
	chráněné ložiskové území < 15 ha
	výhradní ložisko ≥ 15 ha
	dobývací prostor ≥ 15 ha
	chráněné ložiskové území ≥ 15 ha

Kvalita životního prostředí

	oblast se zhoršenou kvalitou ovzduší
--	--------------------------------------

Ostatní jevy

	hranice státu
	hranice řešeného území (Liberecký kraj)
	Liberec
	Frydlant
	Studenec
	zástavba; budova

Občanská vybavenost

	vesnická památková rezervace
	městská a vesnická památková zóna
	národní nemovitá kulturní památka
	lázně
	území archeologických nálezů zóna I. a II.
	OP národní nem. kulturní památky
	OP zdroje přírodních minerálních vod
	OP přírodního léčivého zdroje
	krajinná památková zóna

Dopravní infrastruktura

	silniční, železniční přeshraniční spojení
	letišť
	OP letišť
	železnice
	dálnice; silnice I. třídy; silnice II. a III. třídy

Technická infrastruktura

	hlavní komunikační zařízení
	elektrická stanice (transformovna) 400 kV, 110 kV
	vedení VVN 400 kV, 220 kV, 110 kV
	VTL plynovod
	hlavní radioreléová trasa
	hlavní vodovodní řady

Bezpečnost a ochrana obyvatel

	významný vojenský objekt
	zájmové území MV ČR
	zájmové území MO ČR

ZPF a PUPFL

	pozemek určený k plnění funkcí lesa
	I. a II. třída ochrany půdy

Poznámka: Grafická část úplného znění Zásad územního rozvoje Libereckého kraje byla zpracována s využitím Standardizace některých výstupů Zásad územního rozvoje.

ZÁSADY ÚZEMNÍHO ROZVOJE LIBERECKÉHO KRAJE VE ZNĚNÍ AKTUALIZACE Č. 1

KOORDINAČNÍ VÝKRES

ČÍSLO VÝKRESU  DATUM 03 / 2021	PORÍZOVATEL KRAJSKÝ ÚŘAD LIBERECKÉHO KRAJE ODBOR ÚZEMNÍHO PLÁNOVÁNÍ A STAVEBNÍHO ŘÁDU	ZHOTOVITEL ZÁSAD ÚZEMNÍHO ROZVOJE LIBERECKÉHO KRAJE SAUL S.R.O. UDOLSKÝHO 4011 460 01 LIBEREC	ZHOTOVITEL AKTUALIZACE Č. 1 ZÁSAD ÚZEMNÍHO ROZVOJE LIBERECKÉHO KRAJE SAUL S.R.O. UDOLSKÝHO 4011 460 01 LIBEREC
---	--	--	--