


ZÁSADY ÚZEMNÍHO ROZVOJE LIBERECKÉHO KRAJE - ÚPLNÉ ZNĚNÍ

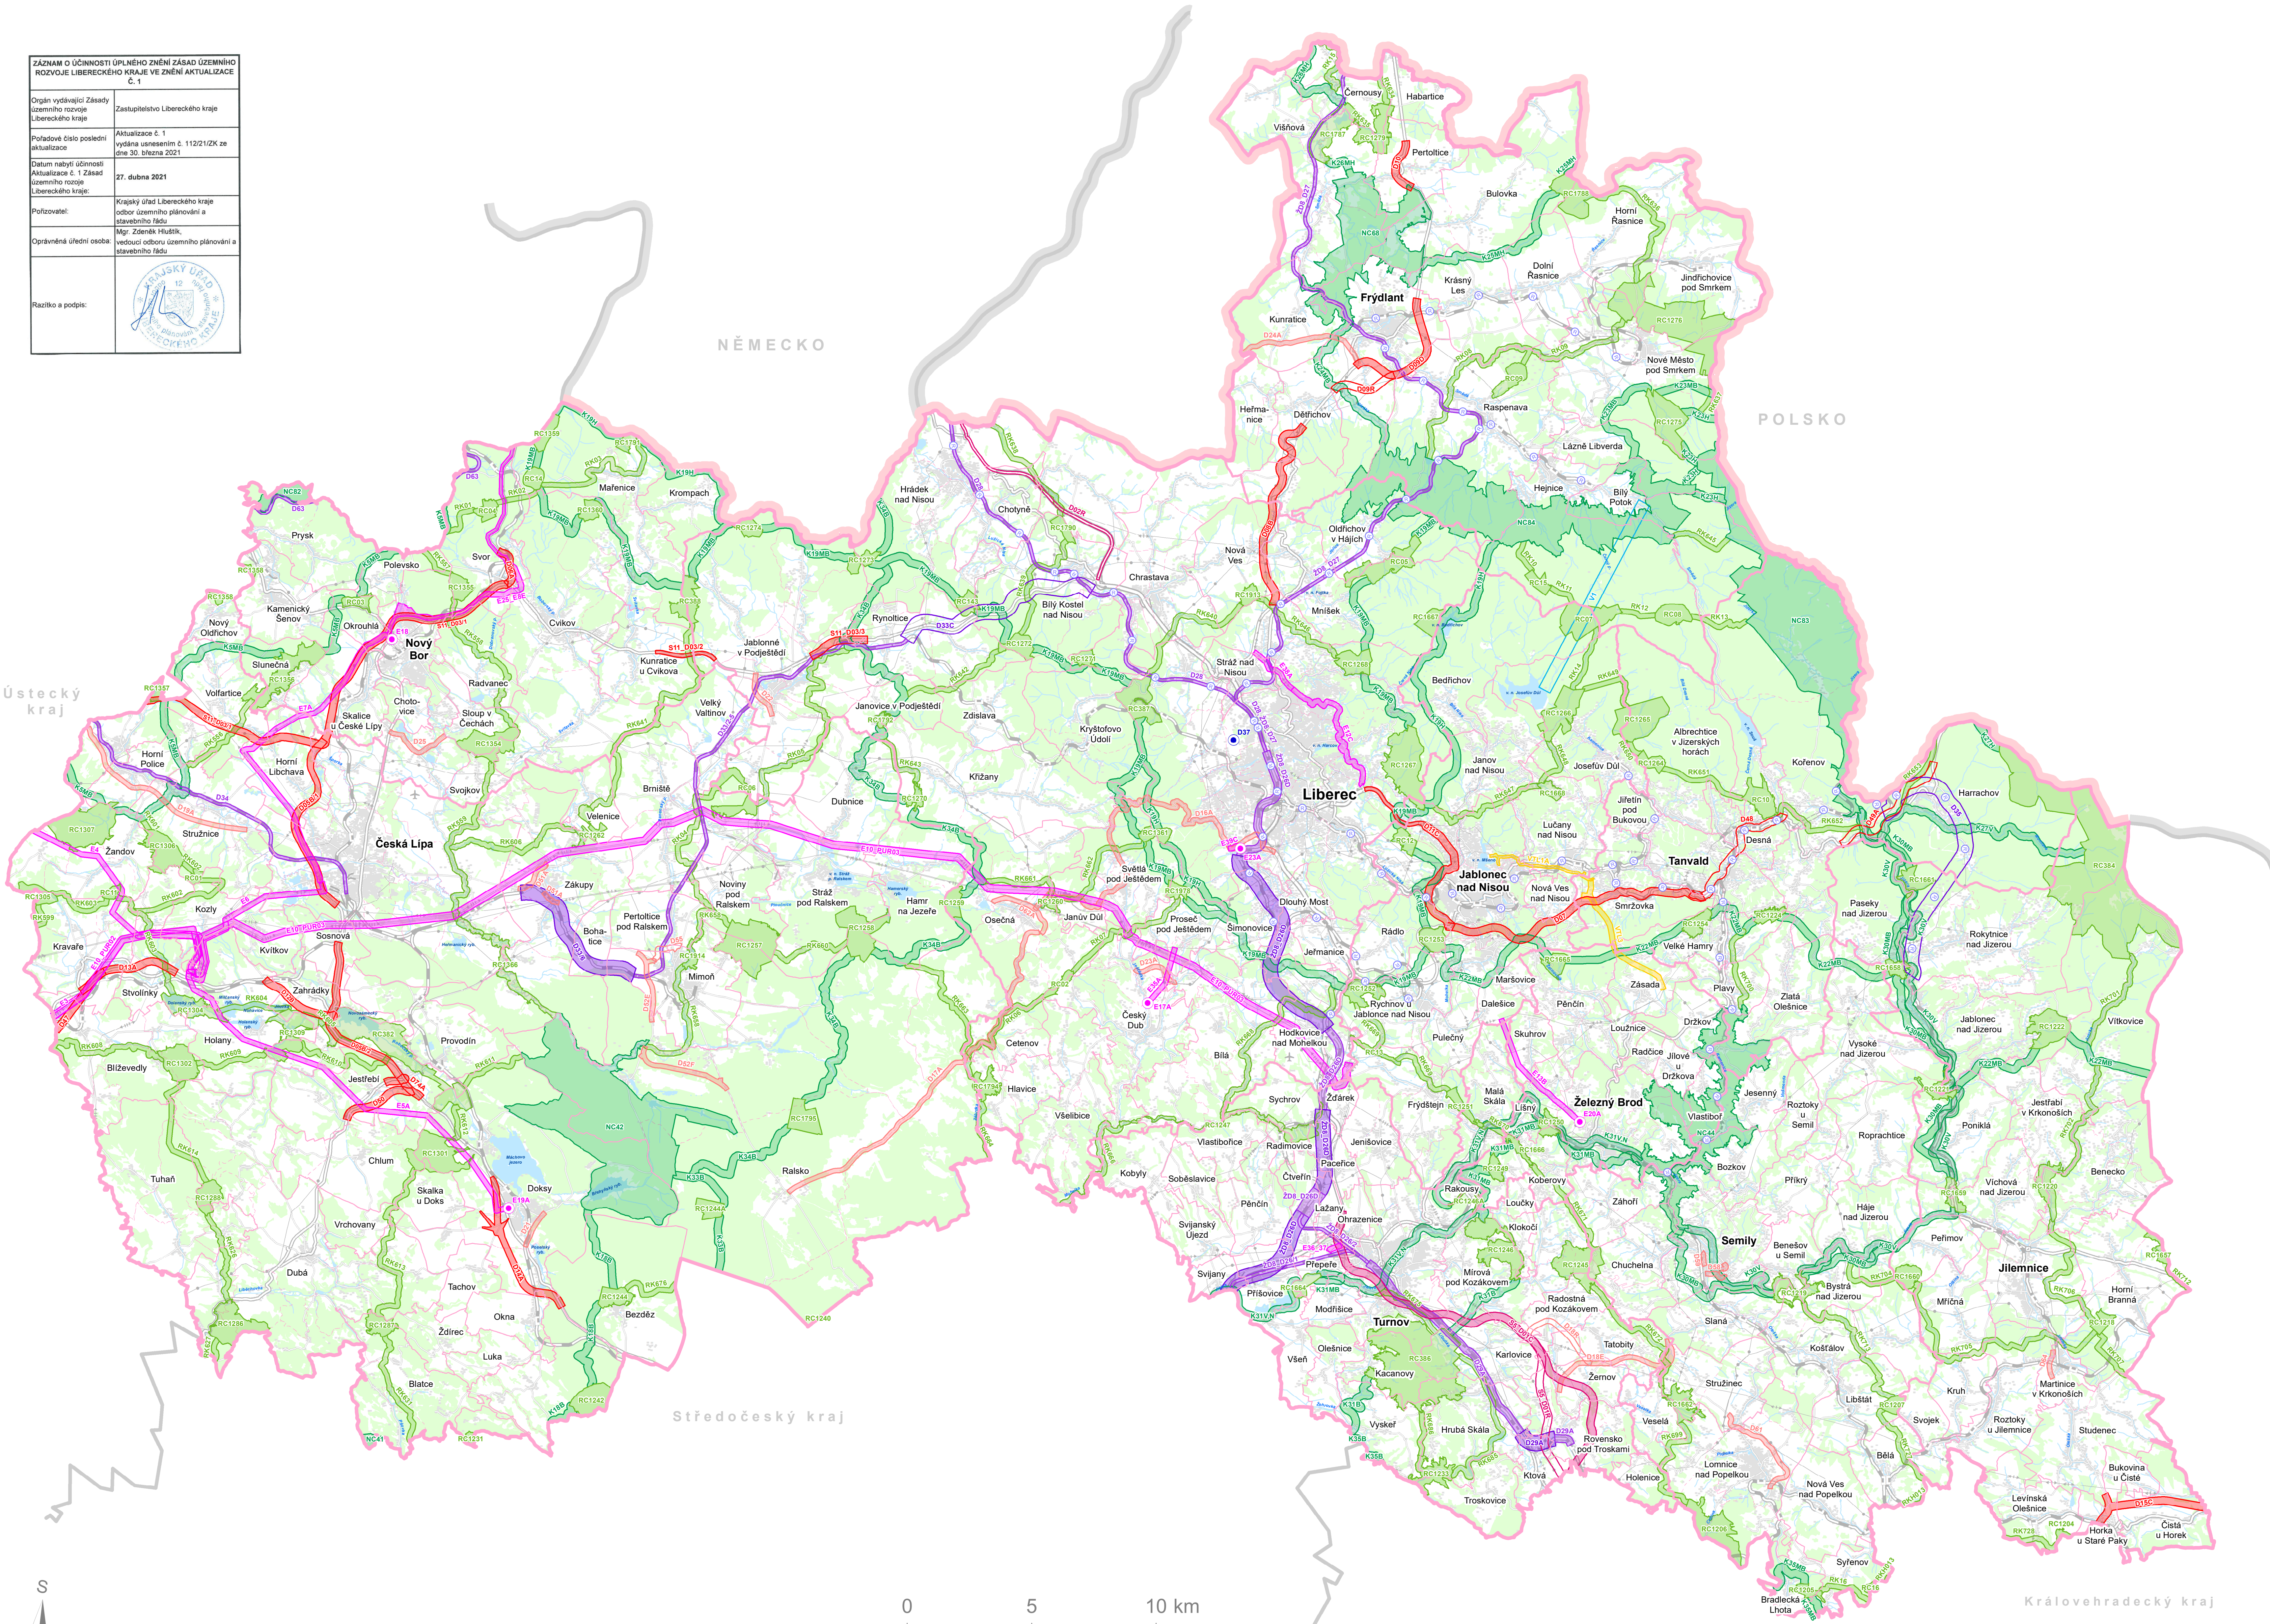

ZÁZNAM O ČINNOSTI ÚPLNÉHO ZNĚNÍ ZÁSAD ÚZEMNÍHO ROZVOJE LIBERECKÉHO KRAJE VE ZNĚNÍ AKTUALIZACE Č. 1	
Orgán vydávající Zásady územního rozvoje Libereckého kraje	Zastupitelstvo Libereckého kraje
Podle čísla poslední aktualizace	Aktualizace č. 1 vydána usnesením č. 112/21/ZK ze dne 30. března 2021
Datum nabytí účinnosti Aktualizace č. 1 Zásad územního rozvoje Libereckého kraje	27. dubna 2021
Pořizovatel:	Krajský úřad Libereckého kraje odbor územního plánování a stavebního řádu
Oprávněná úřední osoba:	Mgr. Zdeněk Hušák vedoucí odboru územního plánování a stavebního řádu
Razítko a podpis:	



NÁVRHOVÉ JEVY

návrh	územní rezerva	
DOPRAVNÍ INFRASTRUKTURA		
silniční doprava		
		koridor mezinárodního významu pro kapacitní silnici I. třídy
		koridor republikového a nadregionálního významu pro kapacitní silnici I. třídy
		koridor regionálního významu pro silnici II. třídy

železniční doprava		
		koridor pro nové úseky železničních tratí
		koridor pro optimalizaci a modernizaci stávajících železničních tratí
		projekt společného využití železničních a tramvajových tratí

letecká doprava	
	veřejné mezinárodní letiště

TECHNICKÁ INFRASTRUKTURA	
zásobování elektrickou energií	
	transformovny
	koridor pro vedení VVN 400 kV a 110 kV

zásobování plynem	
	koridor pro VTL plynovod

zásobování vodou	
	koridor pro vodovodní přivaděč

ÚZEMNÍ SYSTÉM EKOLOGICKÉ STABILITY	
	nadregionální biocentrum
	regionální biocentrum
	nadregionální biokoridor
	regionální biokoridor

INFORMATIVNÍ JEVY

	hranice státu		plynovod VTL
	hranice řešeného území (Liberecký kraj)		tunel
	hranice správního obvodu ORP (název ORP)		železniční trať (stanice, zastávka); železniční vlečka
	hranice obce (název obce)		dálnice; silnice I. třídy; silnice II. a III. třídy
	hranice katastrálního území		zástavba; budova
	letišť		vodní plocha; vodní tok; vodní tok podzemní
	vedení elektrické energie 400 kV; 200 kV; 110 kV		les

Poznámka: Grafická část úplného znění Zásad územního rozvoje Libereckého kraje byla zpracována s využitím Standardizace některých výstupů Zásad územního rozvoje.

ZÁSADY ÚZEMNÍHO ROZVOJE LIBERECKÉHO KRAJE  
VE ZNĚNÍ AKTUALIZACE Č. 1

VÝKRES PLOCH A KORIDORŮ,  
VČETNĚ ÚZEMNÍHO SYSTÉMU  
EKOLOGICKÉ STABILITY

<b>ČÍSLO VÝKRESU</b>  <b>DATUM</b> 03 / 2021	<b>POŘIZOVATEL</b> KRAJSKÝ ÚŘAD LIBERECKÉHO KRAJE ODBOR ÚZEMNÍHO PLÁNOVÁNÍ A STAVEBNÍHO ŘÁDU	<b>ZHOTOVITEL</b> ZÁSAD ÚZEMNÍHO ROZVOJE LIBERECKÉHO KRAJE SAUL S.R.O. UDOVOLNĚNÝ 4011 460 01 LIBEREC	<b>ZHOTOVITEL</b> AKTUALIZACE Č. 1 ZÁSAD ÚZEMNÍHO ROZVOJE LIBERECKÉHO KRAJE SAUL S.R.O. UDOVOLNĚNÝ 4011 460 01 LIBEREC
---	--	---	---