


# ZÁSADY ÚZEMNÍHO ROZVOJE LIBERECKÉHO KRAJE - ÚPLNÉ ZNĚNÍ

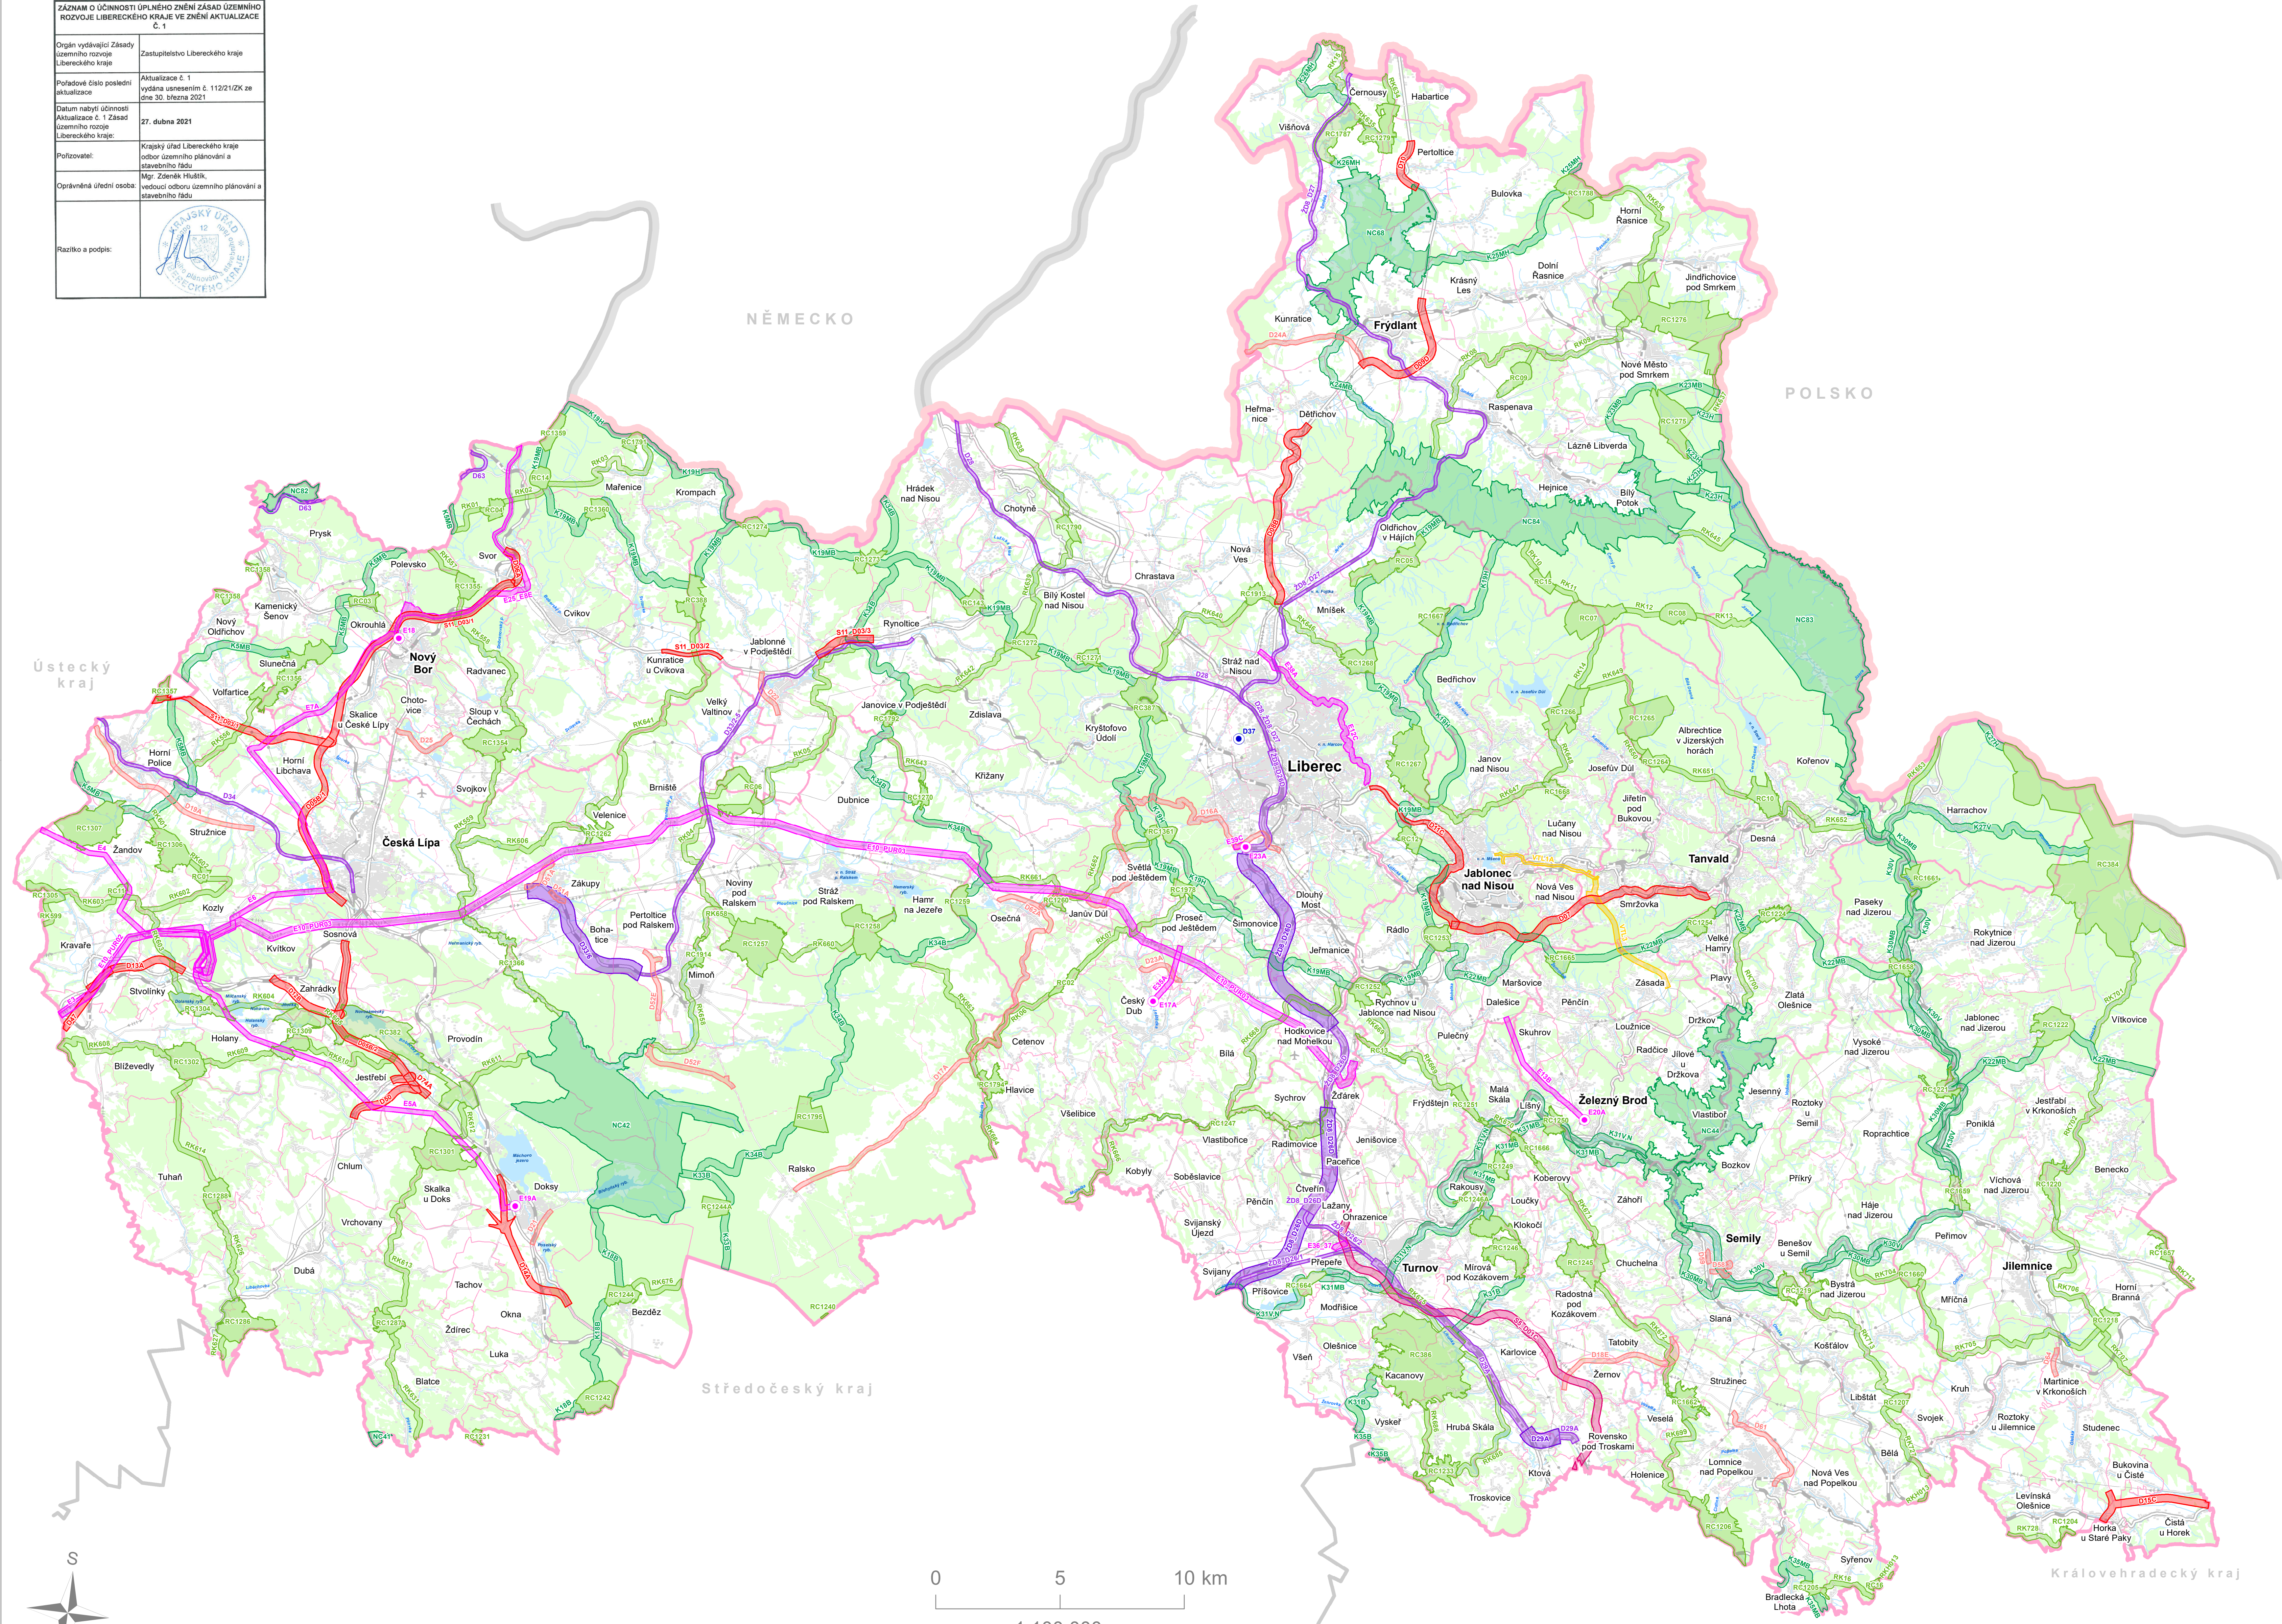

ZÁZNAM O ÚČINNOSTI ÚPLNÉHO ZNĚNÍ ZÁSAD ÚZEMNÍHO ROZVOJE LIBERECKÉHO KRAJE VĚ ZNĚNÍ AKTUALIZACE Č. 1	
Orgán vydávající Zásady územního rozvoje Libereckého kraje	Zastupitelstvo Libereckého kraje
Podrobné číslo poslední aktualizace	Aktualizace č. 1 vydána usnesením č. 112/21/ZK ze dne 30. března 2021
Datum nabytí účinnosti Aktualizace č. 1 Zásad územního rozvoje Libereckého kraje	27. dubna 2021
Příjemce:	Krajský úřad Libereckého kraje Jednotlivci: odbor územního plánování a stavebního řádu
Oprávněná úřední osoba	Mgr. Zdeněk Hušák, vedoucí odboru územního plánování a stavebního řádu
Razítko a podpis:	



## NÁVRHOVÉ JEVY

### DOPRAVNÍ INFRASTRUKTURA

#### silniční doprava

- koridor mezinárodního významu pro kapacitní silnici a silnici I. třídy
- koridor republikového a nadregionálního významu pro kapacitní silnici a silnici I. třídy
- koridor regionálního významu pro silnici II. třídy

#### železniční doprava

- koridor mezinárodního a republikového významu pro nové úseky železničních tratí
- koridor mezinárodního, republikového a regionálního významu pro optimalizaci a modernizaci stávajících železničních tratí

#### letecká doprava

- veřejné mezinárodní letiště

### TECHNICKÁ INFRASTRUKTURA

#### zásobování elektrickou energií

- transformovna
- koridor pro vedení VVN 400 kV a 110 kV

#### zásobování plynem

- koridor pro VTL plynovod

### ÚZEMNÍ SYSTÉM EKOLOGICKÉ STABILITY

- nadregionální biocentrum
- regionální biocentrum
- nadregionální biokoridor
- regionální biokoridor

## JEVY INFORMATIVNÍ

- |                  |   |   |                           |                             |  |   |
|------------------|---|---|---------------------------|-----------------------------|--|---|
| hranice státu    | hranice řešeného území (Liberecký kraj)     | hranice správního obvodu obce ORP (název ORP) | hranice obce (název obce) | hranice katastrálního území | letiště  | vedení elektrické energie 400 kV; 200 kV; 110 kV    |
| Liberec          | Frýdlant                                    | Studenec                                      | plynovod VTL              | tunel                       | železniční trať (stanice, zastávka); železniční vlečka | dálnice; silnice I. třídy; silnice II. a III. třídy |
| zastávka; budova | vodní plocha; vodní tok; vodní tok podzemní | les   |                           |                             |  |   |

Poznámka: Grafická část úplného znění Zásad územního rozvoje Libereckého kraje byla zpracována s využitím Standardizace některých výstupů Zásad územního rozvoje.

## ZÁSADY ÚZEMNÍHO ROZVOJE LIBERECKÉHO KRAJE VĚ ZNĚNÍ AKTUALIZACE Č. 1

## VÝKRES VEŘEJNĚ PROSPĚŠNÝCH STAVEB, OPATŘENÍ A ASANACÍ

<b>ČÍSLO VÝKRESU</b> <b>4</b> <b>DATUM</b> 03 / 2021	<b>PORÍZOVATEL</b> KRAJSKÝ ÚŘAD LIBERECKÉHO KRAJE ODBOR ÚZEMNÍHO PLÁNOVÁNÍ A STAVEBNÍHO ŘÁDU	<b>ZHOTOVITEL</b> ZÁSAD ÚZEMNÍHO ROZVOJE LIBERECKÉHO KRAJE SAUL S.R.O. U DOMOVNÍ 4011 460 01 LIBEREC	<b>ZHOTOVITEL</b> AKTUALIZACE Č. 1 ZÁSAD ÚZEMNÍHO ROZVOJE LIBERECKÉHO KRAJE SAUL S.R.O. U DOMOVNÍ 4011 460 01 LIBEREC
---	--	--	--