


ZÁSADY ÚZEMNÍHO ROZVOJE LIBERECKÉHO KRAJE

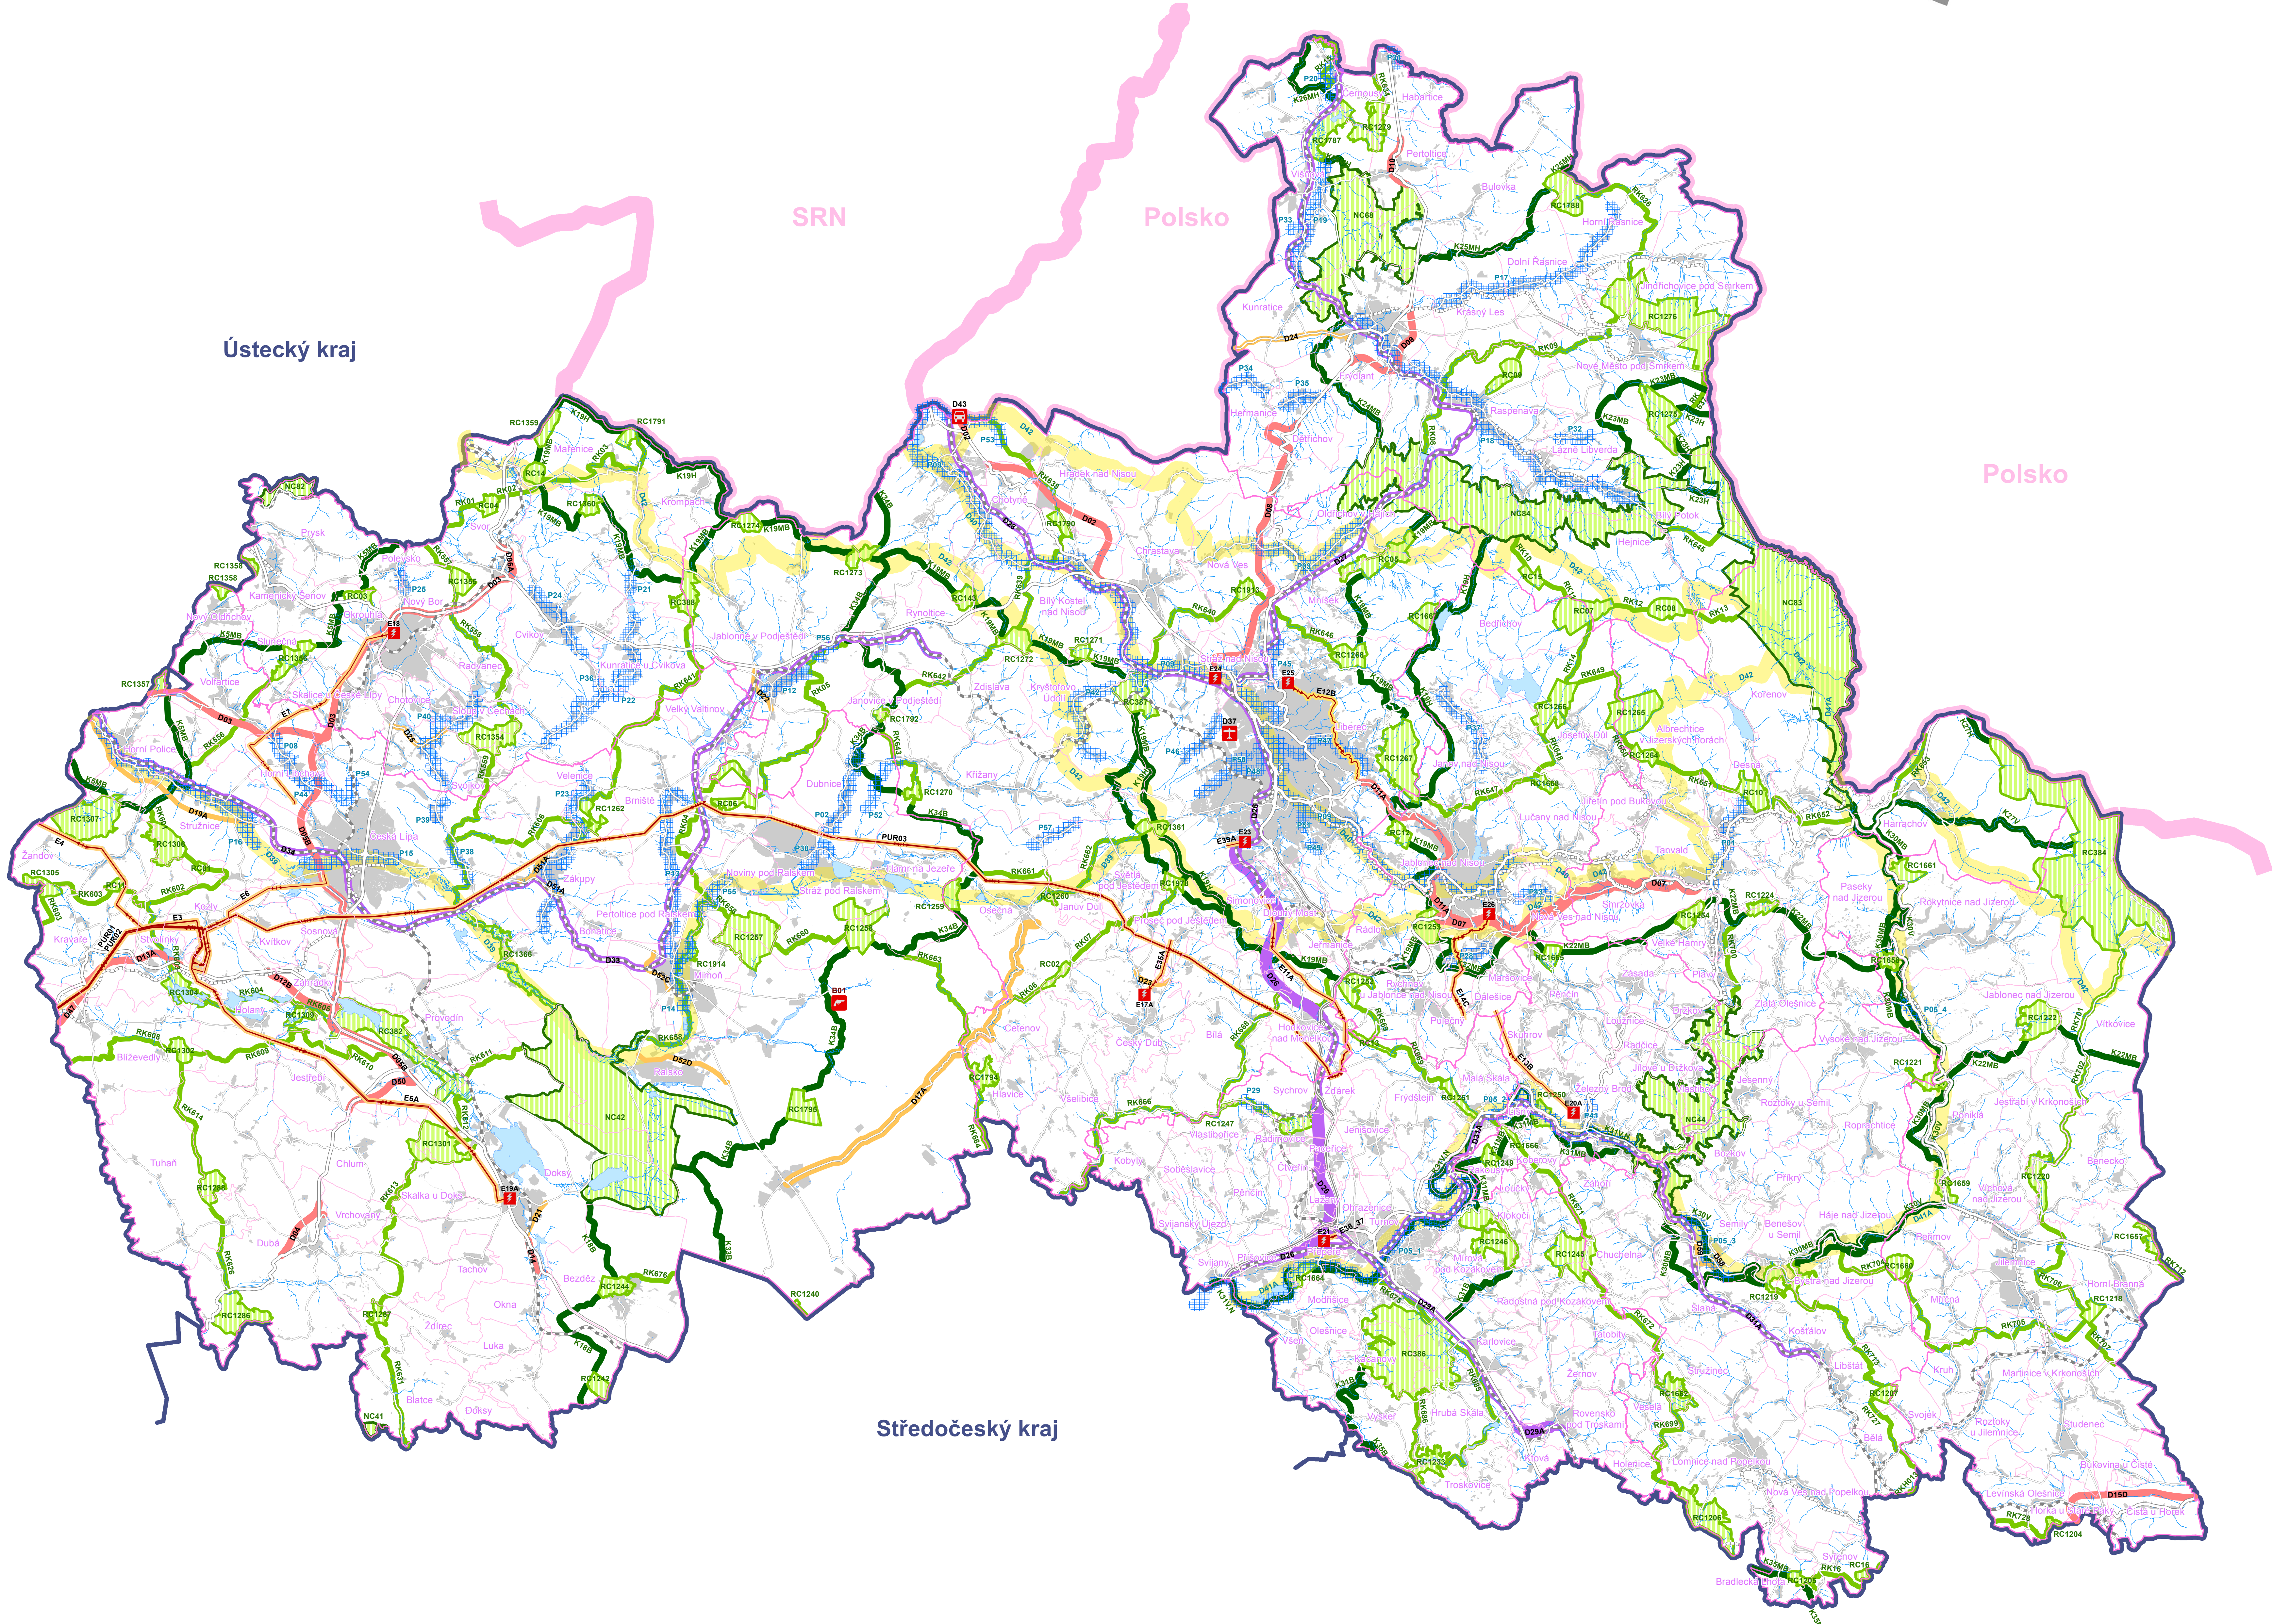



LEGENDA JEVY SCHVALOVANÉ

Veřejně prospěšné stavby

DOPRAVNÍ INFRASTRUKTURA

	koridory pro umístění silnic I. třídy
	koridory pro umístění silnic II. třídy
	koridory mezinárodního a republikového významu pro umístění železničních tratí
	optimalizace nebo modernizace stávajících tratí mezinárodního a republikového významu
	veřejná mezinárodní letiště
	přeshraniční spojení silniční

TECHNICKÁ INFRASTRUKTURA

	koridory pro umístění nadzemního vedení VVN 440 kV
	koridory pro umístění nadzemního vedení VVN 110 kV
	koridory pro umístění podzemního vedení VVN 110 kV
	transformovny

	označení veřejně prospěšných staveb
--	-------------------------------------

Veřejně prospěšné stavby a opatření

TURISTICKÁ DOPRAVA

	multifunkční turistické koridory
--	----------------------------------

SNÍŽOVÁNÍ OHROŽENÍ ÚZEMÍ POVOĐNĚMI

	koridory pro umístění staveb a opatření pro snižování ohrožení území povodněmi
--	--------------------------------------------------------------------------------

	označení veřejně prospěšných staveb a opatření
--	------------------------------------------------

Veřejně prospěšná opatření

ÚZEMNÍ SYSTÉM EKOLOGICKÉ STABILITY

	nadregionální biocentra, regionální biocentra
	nadregionální biokoridory, regionální biokoridory

	označení veřejně prospěšných opatření
--	---------------------------------------

Plochy pro stavby a opatření k zajišťování obrany a bezpečnosti státu

BEZPEČNOST STÁTU

	pěchotní střeňice
	označení staveb a opatření k zajišťování obrany a bezpečnosti státu

LEGENDA JEVY INFORMATIVNÍ

Dopravní infrastruktura

	rychlostní komunikace, silnice I., II. a III. třídy
	železnice republikového významu, železnice regionálního významu

Územní jednotky


	státní hranice
	hranice krajů
	hranice správních obvodů obcí s rozšířenou působností
	hranice správních obvodů obcí

Ostatní jevy

	urbanizované území
	vodní plochy, vodní toky

ZÁSADY ÚZEMNÍHO ROZVOJE LIBERECKÉHO KRAJE

VÝKRES VEŘEJNĚ PROSPĚŠNÝCH STAVEB, OPATŘENÍ A ASANACÍ NADMÍSTNÍHO VÝZNAMU

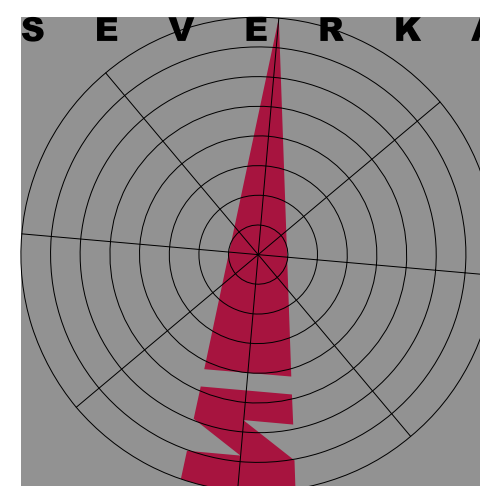

ČÍSLO VÝKRESU
4
HERITKODATUM
1:100 000 LISTOPAD 2011
5. ZAKÁZKY 6. ZAKÁZKY
ZHOVITELÉ OBJEDNATELE
00.3/20.07.01/2168/2007

OBJEDNATEL
LIBERECKÝ KRAJ
U JEZU 642/2A
461 80 LIBEREC
ZHOVITEL
SAUL S.R.O.
U DOMOVINY 491/1
460 01 LIBEREC

PROJEKTANTI
ING. ARCH. V. HRON, ING. O. LUBOJÁČEK
RND. V. POŠTOLKA, Ph.D., RND. Z. KADLAS
ING. J. HRONEK, ING. L. KRÁNEK
ING. J. KOBLER, ING. V. JANEČKA
ING. J. KUBINOVÁ, ING. L. JEŽKOVÁ
ING. Z. TONIKOVÁ, MGR. P. BAUER
RND. J. ŠMÍDA, Ph.D., ING. ARCH. Z. BŮCH



Tištěno z podkladů geografické databáze G4 ÚP LK.
Všechna práva vyhrazena.
Platné jsou pouze výtisky autorizované zpracovatelem.
Žádná část Zásad územního rozvoje nesmí být měněna.

