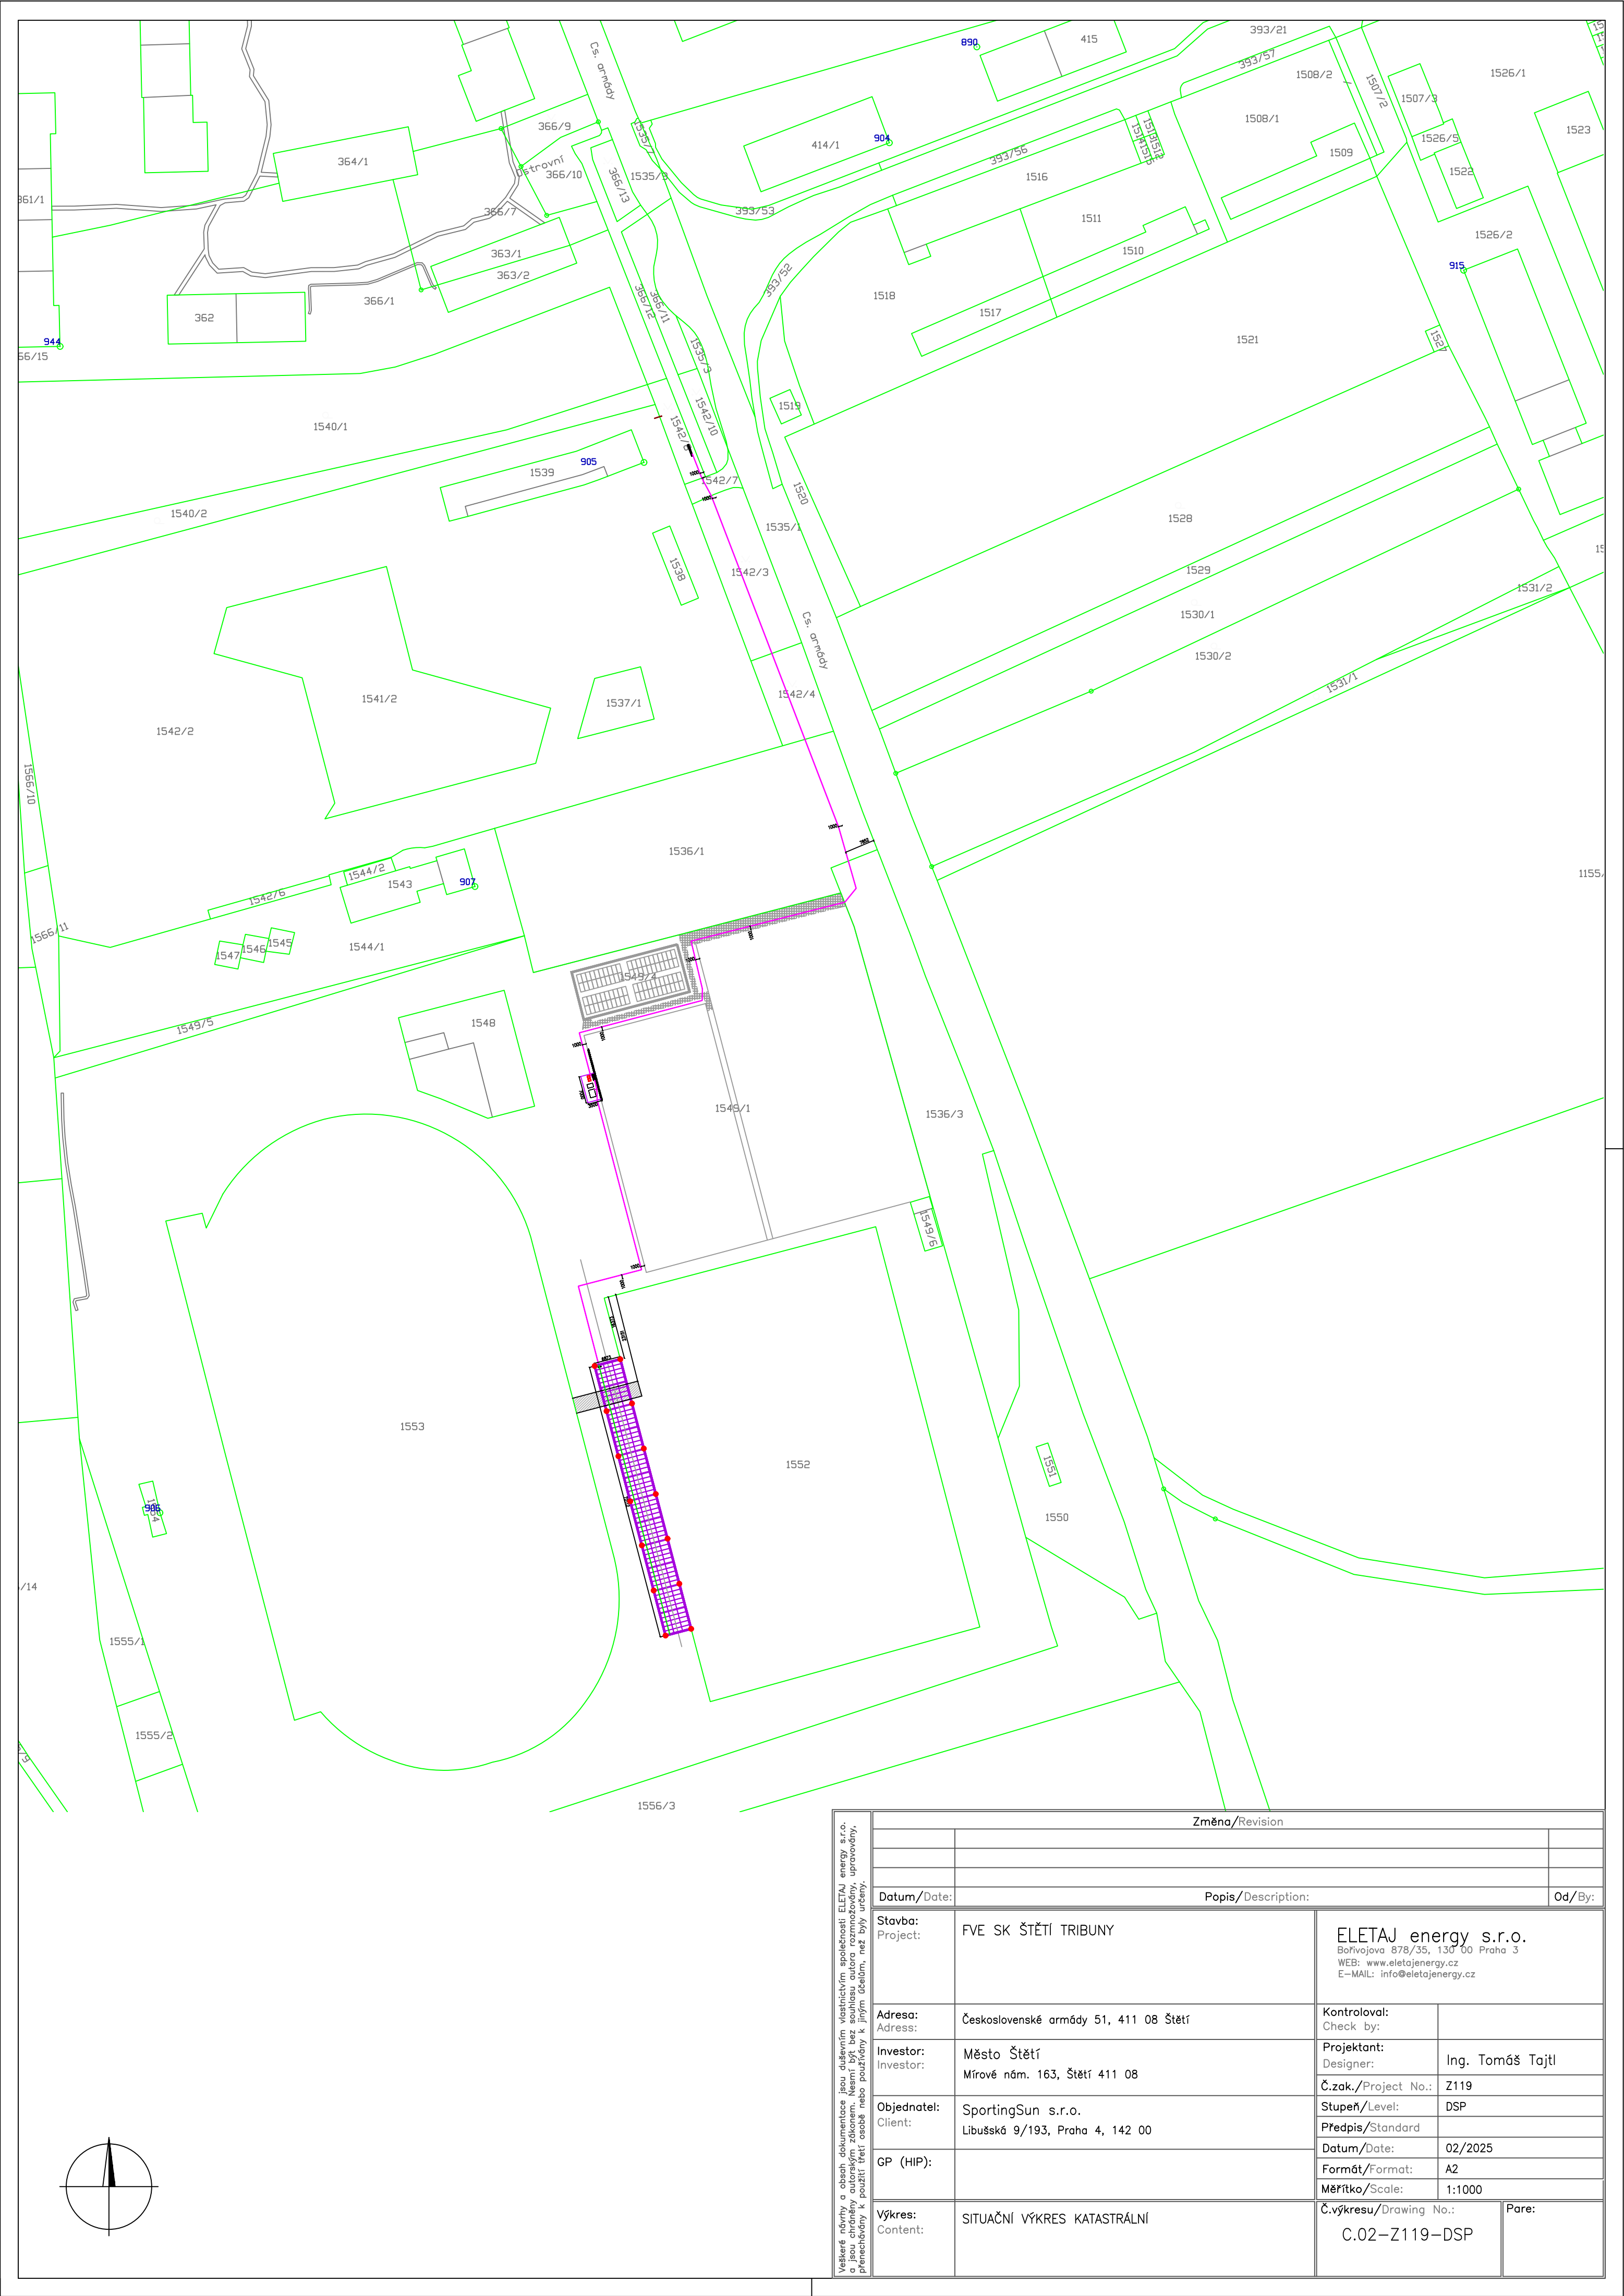


Změna/Revision			
Datum/Date:		Popis/Description:	
		Od/By:	
Stavba: Project:	FVE SK ŠTĚTÍ TRIBUNY	ELETAJ energy s.r.o. Bořivojova 878/35, 130 00 Praha 3 WEB: www.eletajenergy.cz E-MAIL: info@eletajenergy.cz	
Adresa: Address:	Československé armády 51, 411 08 Štětí	Kontroloval: Check by:	
Investor: Investor:	Město Štětí Mírové nám. 163, Štětí 411 08	Projektant: Designer:	Ing. Tomáš Tajtl
Objednatel: Client:	SportingSun s.r.o. Libušská 9/193, Praha 4, 142 00	Č.zak./Project No.:	Z119
GP (HIP):		Stupeň/Level:	DSP
		Předpis/Standard	
		Datum/Date:	02/2025
		Formát/Format:	A2
		Měřítko/Scale:	1:1000
Výkres: Content:	SITUAČNÍ VÝKRES KATASTRÁLNÍ	Č.výkresu/Drawing No.:	Pare:
		C.02-Z119-DSP	