


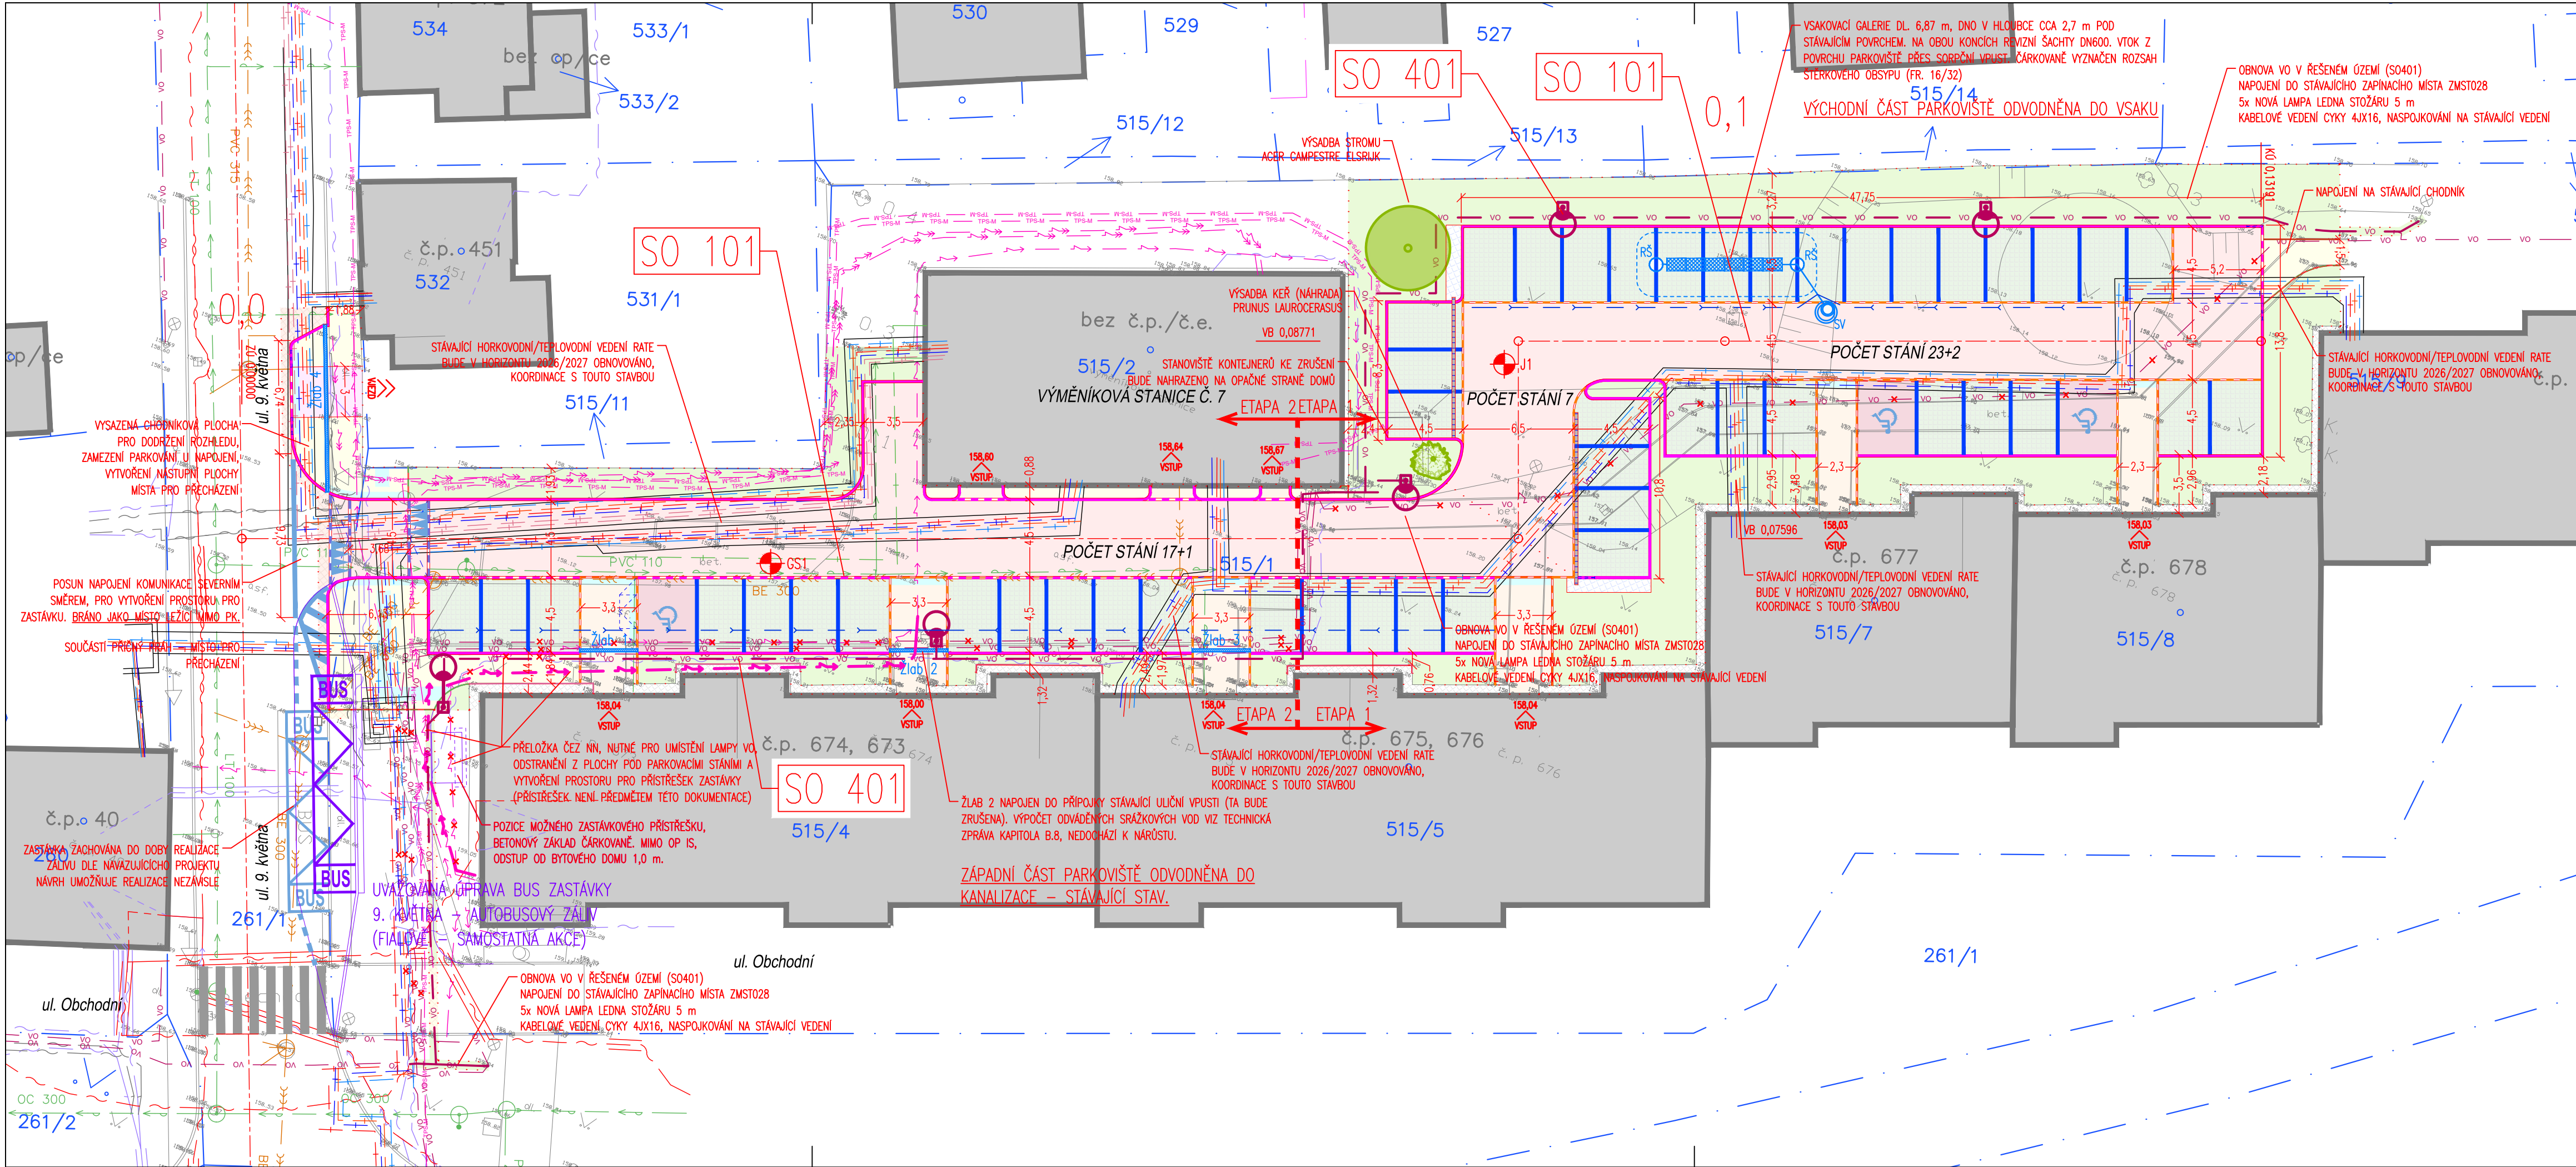

LEGENDA - NAVRŽENÁ STAVBA:

- Osa komunikace
- Betonová obruba tl. 15 cm; běžná/snížená podsádka
- Betonová obruba tl. 10 cm; snížená podsádka
- Betonová obruba tl. 5 cm; běžná/snížená podsádka
- Betonová obruba tl. 5 cm, v. 30 cm
- Kamenná obruba OP6 š. 15 cm; snížená podsádka
- Výška podsádky jednotlivých obrub

ZPEVNĚNÉ PLOCHY:

- A.1 Vozovka - pojízdná plocha mezi stáními
Dlažba tvar "kost", 200/165/80, barva šedá
- B.1 Parkovací stání - vegetační dlažba
Dlažba tvar "čtverec", 200/200/80 s distančními nálitky, barva šedá
- B.2 Parkovací stání ZTP - běžná dlažba
Dlažba tvar "čtverec", 200/200/80 běžná, barva šedá
- C.1 Chodník, odstup od výměňkové stanice
Dlažba tvar "kost", 200/165/60, barva šedá
- D.1 Vjezd k č.p. 451
Dlažba tvar "kost", 200/165/80 běžná, barva šedá
- D.2 Vstupy k domům
Dlažba tvar "kost", 200/165/80 běžná, barva šedá
- Prvky pro nevidomé - signální/varovný pás
Dlažba tvar "cihla", 200/100 reliéfní pro nevidomé, červená
- E Předlážďení stávajícího chodníku
Betonová dlažba "kost" 200/165/60 barva šedá STÁVAJÍCÍ
- F Oprava asfaltobetonové vozovky
Obnovy vrstvy ACO + ACP v tl. 40 + 60 mm
- Okapové chodníky - stávající
Vyplněno práným kamenivem fr. 16/32

VEGETAČNÍ ÚPRAVY:

- Strom nový / stávající
nový - Acer campestre Elsrijk
- Vegetační plochy
Travník intenzivní setý
- Keř stávající kácený
Saliteri
- Výsadba - keř Prunus Laurocerasus

ODVODNĚNÍ:

- Vsakovací galerie
- Revizní šachta DN600
- Potrubí KG DN200, DN160
- Rozsah štěrkového obšypu vsaku (fr. 16/32)
- Sorpční vpusť
- Podélná drenáž DN160
- Odvodňovací žlab krytý mřížkou
- Betonová žlabovka š. 20 cm
- Podélná drenáž DN160
- Plochy k lokálnímu vsaku
Vyplněno práným kamenivem fr. 16/32

LEGENDA - IS NOVÉ:

- Veřejné osvětlení - kabelové vedení (SO 401)
- Veřejné osvětlení - lampa (SO 401)
- Chránička - dělená HDPE, DN110
- VO podzemní - stávající rušené (ELTODO)
- Elektro NN - ČEZ předpokládaná přeložka
- Elektro NN - překládané vedení (rušené stávající)

STAVEBNÍ OBJEKTY:

- 100 - OBJEKTY POZEMNÍCH KOMUNIKACÍ
 - SO101 Komunikace a zpevněné plochy
- 400 - ELEKTRO A SDĚLOVACÍ OBJEKTY
 - SO401 Veřejné osvětlení

PRŮZKUMNÉ SONDY:

- J1 VRT J1 (0,40-0,90 m grsSa-Mg písek štěrkovito-prachovitý, rozdrůžený, s nepravidelnými polohami jílů, tuhého: 0,90-1,30 m Sa písek, středně ulehly; 1,30-3,00 m grSa písek štěrkovitě ulehly)
- GS1 SONDA GS1 (AC 130 mm, CB 140 mm, 430 mm pístový jíl F4 CS)

LEGENDA - STÁVAJÍCÍ IS:

- Sdělovací kabel - stávající podzemní (CETIN)
- Elektro NN - stávající podzemní (CETIN)
- Sdělovací kabel - stávající optický, podzemní (CETIN)
- Elektro NN - stávající podzemní (ČEZ)
Vytýčeno 26.6.2025, hloubka uložení cca 45 - 60 cm
- Elektro VN - stávající podzemní (ČEZ)
Vytýčeno 26.6.2025, hloubka uložení cca 130 cm
- Vodovod - stávající (SČVK)
- Kanalizace jednotná - stávající (SČVK)
- Veřejné osvětlení podzemní - stávající (ELTODO)

IS zakresleny dle podkladů správců.
Před zahájením prací je nutné vytyčení,
případně ověření kopanými sondami.
V ochranném pásmu IS nebude k
výkopům použito strojní techniky.

ČÍSLO REVIZE	DATUM REVIZE	POPIS REVIZE
2.	----	----
1.	----	----

SOUDRŽNOSTNÍ SYSTÉM S-ITSK VÝKROVÝ SYSTÉM S-P-V		OTISK RAŽITKA
PROJEKCE DOPRAVNÍ FILIP S.R.O. Švermova 1338, 413 01 Roudnice nad Labem tel.: 416 831 624 IČO: 28714792, DIČ: CZ28714792 HIP: Ing. Pavel Soukup		
Investor:	Město Štětí, Mírové náměstí 163, 411 08 Štětí	
KÚ:	Štětí I (763691)	
Zodpovědný projektant: Ing. Josef Filip, Ph.D.		ZPRACOVATEL ČÁSTI
Vpracoval: Ing. Pavel Soukup		PROJEKCE DOPRAVNÍ
Datum:	07/2025	Číslo zakázky: 25-003-03
Zakázka:	ŠTĚTÍ - PARKOVACÍ STÁNÍ V UL. OBCHODNÍ ZA DOMY Č.P. 673-680	
Příloha:	KOORDINAČNÍ SITUAČNÍ VÝKRES	
Stupeň:	DPZ	
Měřítka:	1:250	Paré:
Číslo přílohy:	C.3	