


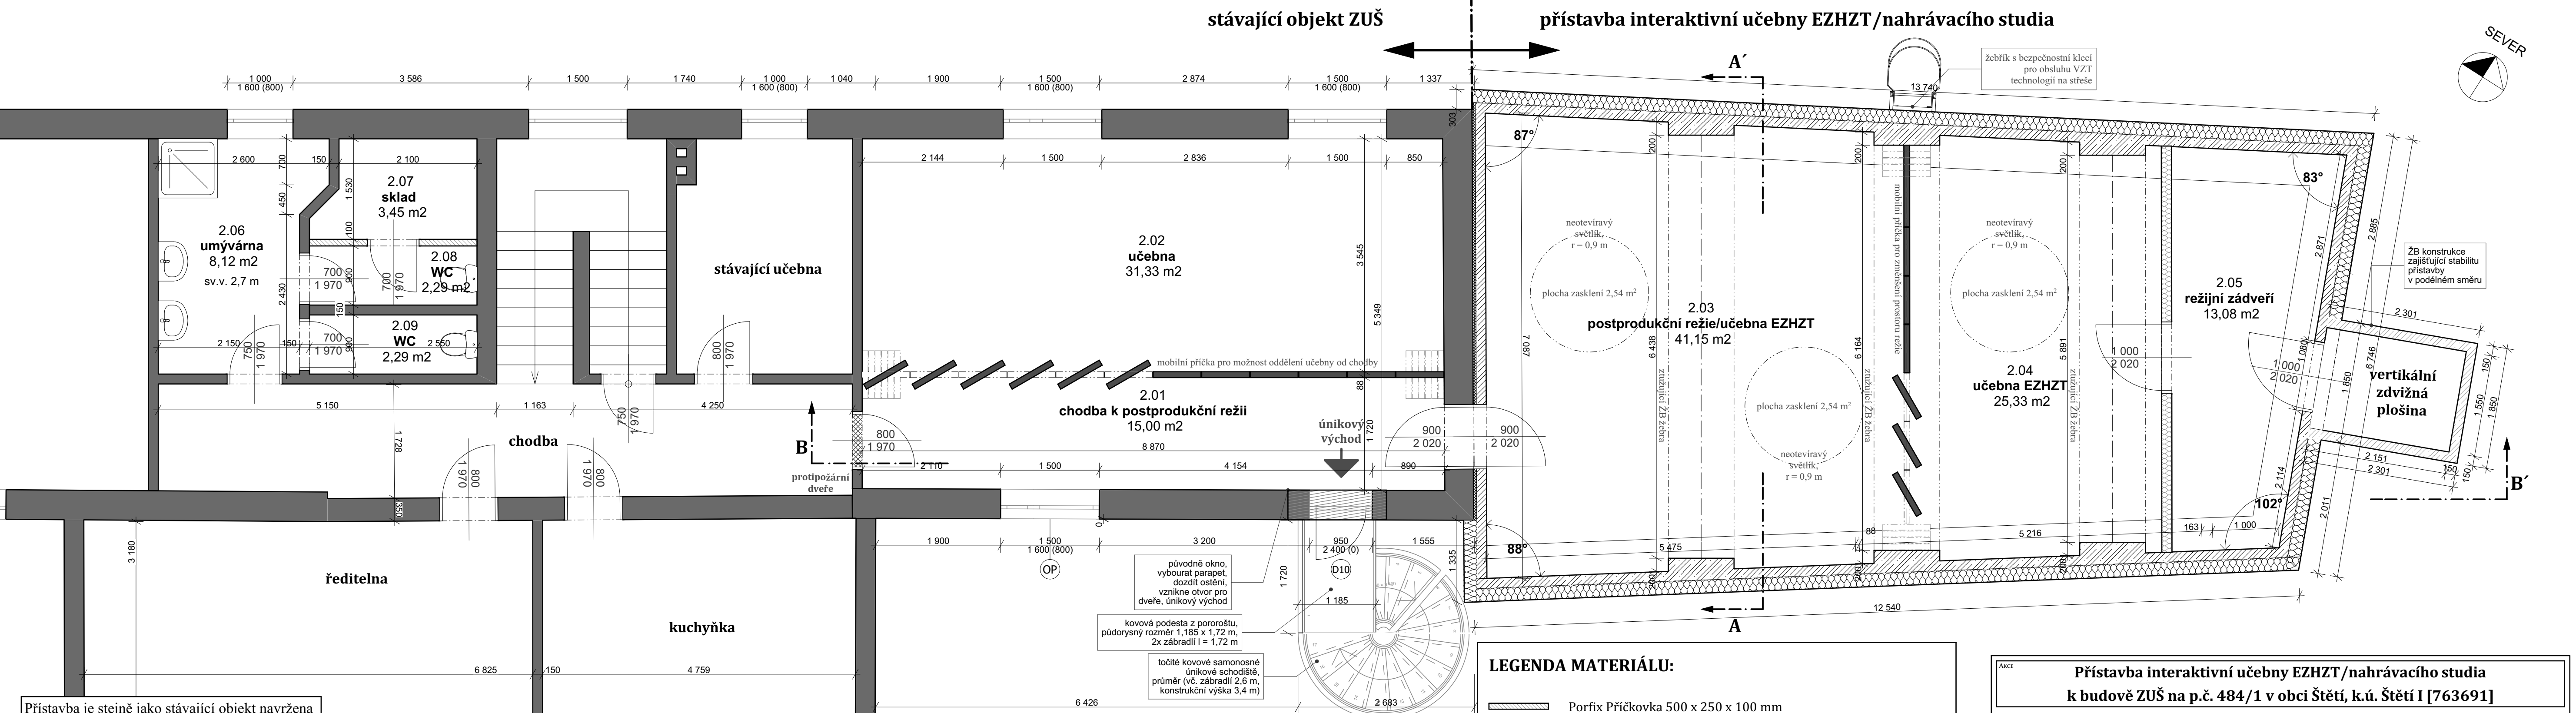

Přístavba je stejně jako stávající objekt navržena jako stěnový systém. Stěnový systém přístavby ze železobetonu je nutné vyztužit ztužujícími žebry. Tato ztužující žebra tvoří 3 příčné rámy. V podélném směru přístavby je stabilita zajištěna spolupůsobením s výtahovou šachtou.

Při dodržení výše uvedených zásad je možné dilatačně přístavbu oddělit od stávajícího objektu.

Dilatace bude provedena „řezanou“ spárou s krycím T plechem.

Vyztužení svislých konstrukcí bude upřesněno v realizační dokumentaci stavby

Tabulka místností 2.NP			
Č.	Název místnosti	Plocha (m2)	Podlahová krytina
2.01	chodba k postprodukč...	15,00	koberec
2.02	učebna	31,33	koberec
2.03	postprodukční režie/u...	41,15	koberec
2.04	učebna EZHZT	25,33	koberec
2.05	režijní zádveří	13,08	koberec
2.06	umývárna	8,12	dlažba
2.07	sklad	3,45	dlažba
2.08	WC	2,29	dlažba
2.09	WC	2,29	dlažba
Celkem:		142,04 m ²	

LEGENDA MATERIÁLU:

- Porfix Příčkovka 500 x 250 x 100 mm
- Porfix Příčkovka 500 x 250 x 150 mm
- Akustická příčka tl. 155 mm ze SDK (2x 50 mm CW rošt, zaklopeno z každé strany 2x12,5 mm modrou deskou, ve vzduchové dutině je uvažováno s 2x 40 mm minerální vatou)
- Železobetonová stěna tl. 150 mm + minerální vata tl. 200 mm (2 x 100 mm přes dřevěný rošt) + separační vrstva + dřevěné celoplošné bednění, tl. 24 mm + systém Prefa Prefalz
- Stávající zdivo (tl. 150 - 600 mm)

AXCE

Přístavba interaktivní učebny EZHZT/nahrávacího studia k budově ZUŠ na p.č. 484/1 v obci Štětí, k.ú. Štětí I [763691]

ZPRACOVATEL	ING. RENÁTA DROZDOVÁ FRANTOVÁ, AUTORIZOVANÝ INŽENÝR PRO POZEMNÍ STAVBY DRAHOBUZ 19, 411 45 DRAHOBUZ MAIL: ARCHITECTONICA@CENTRUM.CZ, TEL: 724 927 001			
ZODPOVĚDNÝ PROJEKTANT	ING. RENÁTA DROZDOVÁ FRANTOVÁ			
PROJEKTANT ČÁSTI	ING. RENÁTA DROZDOVÁ FRANTOVÁ			
INVESTOR	MĚSTO ŠTĚTÍ MÍROVÉ NÁMĚSTÍ 163 41108 ŠTĚTÍ			FORMÁT
MÍSTO STAVBY, KAT. ÚZEMÍ	ŠTĚTÍ I [763691]	ČÍSLO ZAKÁZKY	2023 - 002a	PÁŘÍ
STAVEBNÍ ÚŘAD	MĚSTSKÝ ÚŘAD ŠTĚTÍ	MĚŘÍTKO	1:50	
STUPĚŇ DOKUMENTACE	SPOLEČNÉ OZNÁMENÍ ZÁMĚRU	ČÁST	D	

OBSAH

NAVRHOVANÝ PŮDORYS 2. NP

ČÍSLO VÝKRESU
D.5