



JIOVÝCHODNÍ POHLED

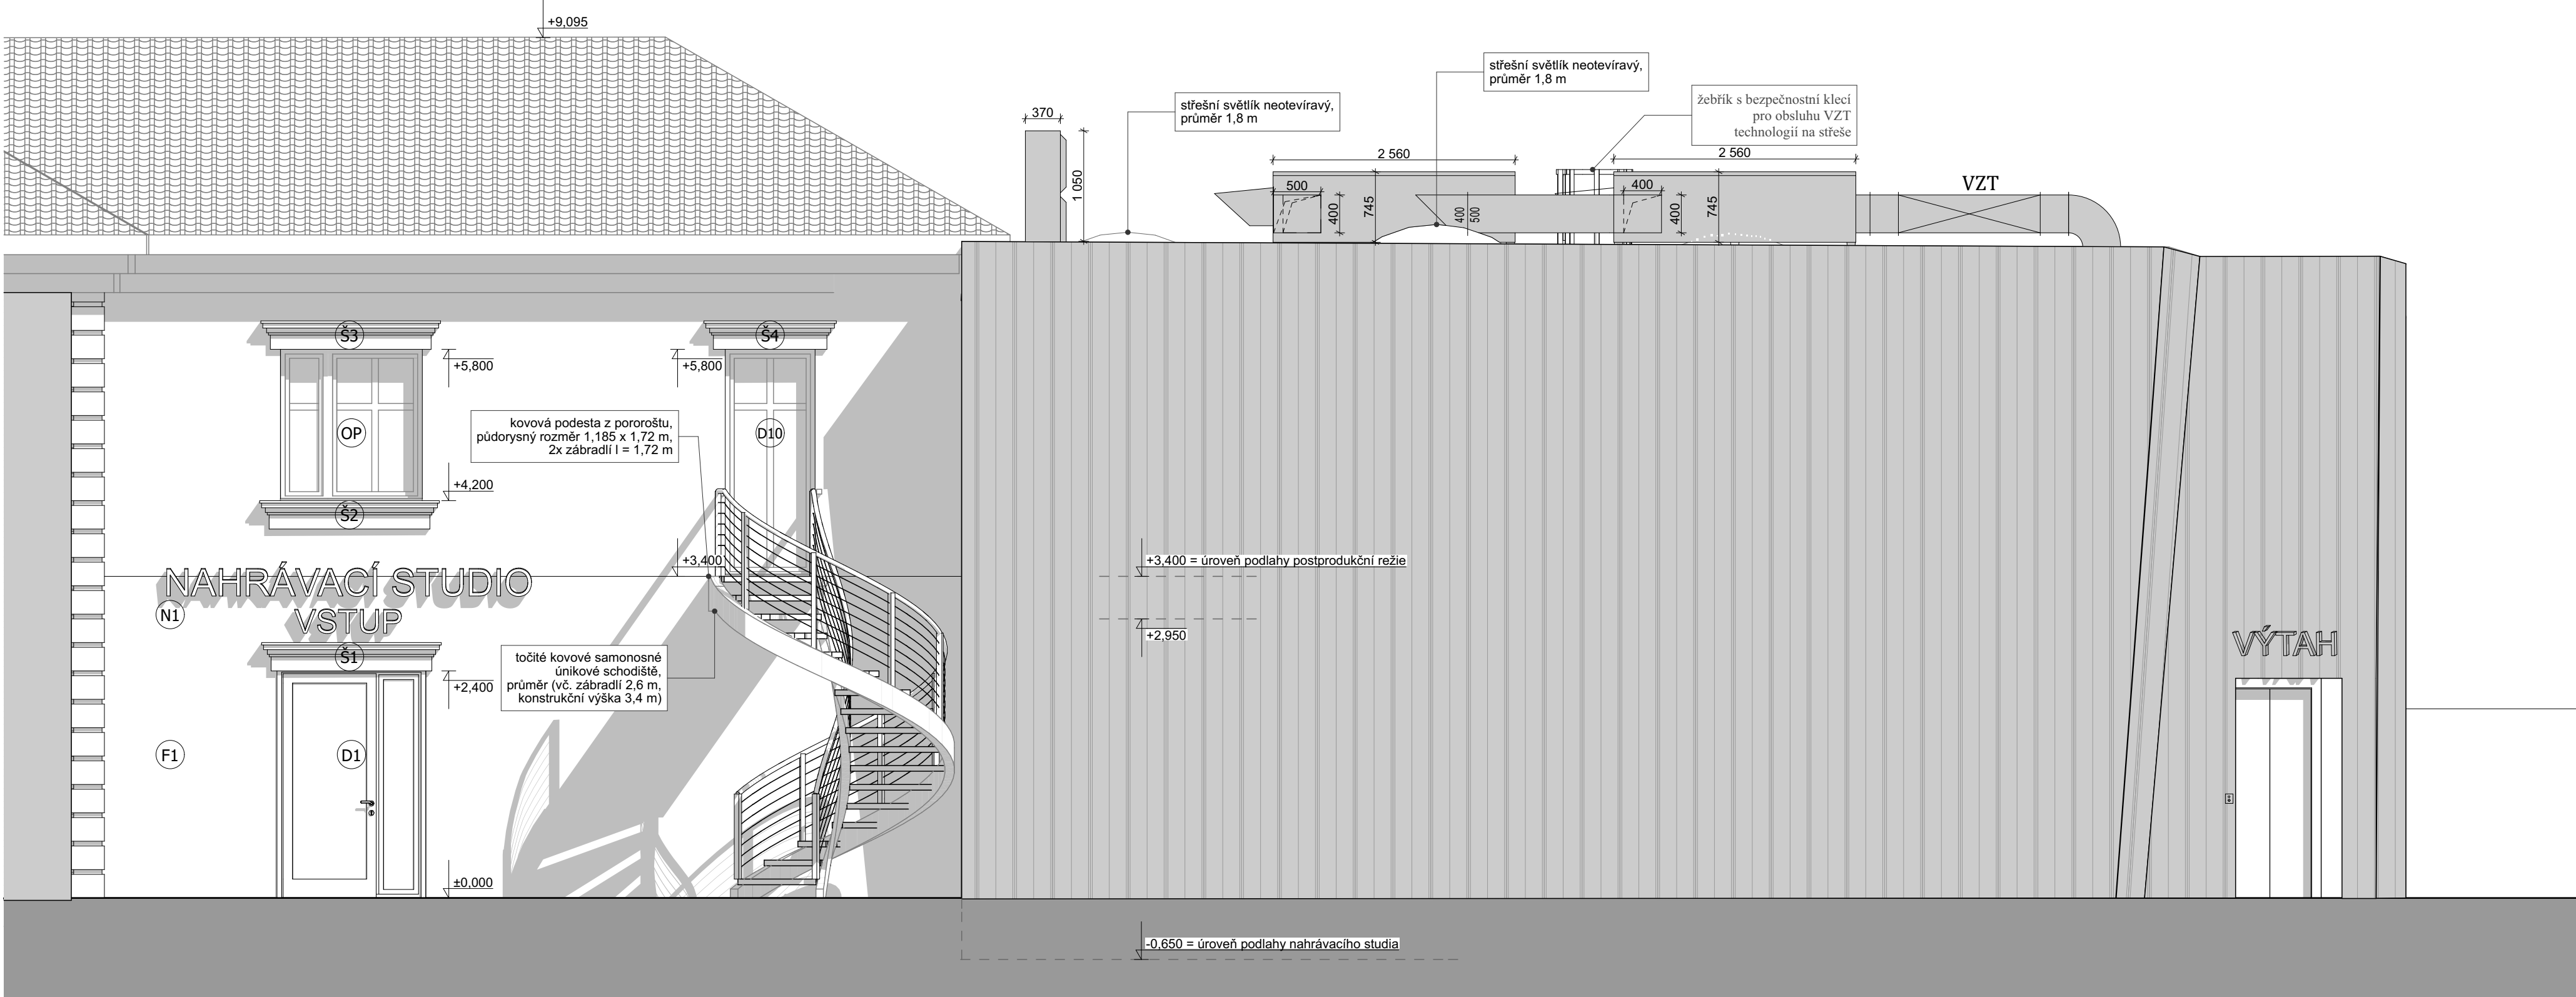

- Š1 Š3 Š4 šambrány nad okny, dveřmi Š2 šambrána pod oknem
- N1 plastický nápis na fasádě
- F1 bílá fasádní omítka
- D1 bílé plastové vstupní dveře
- D10 dveře/únikový východ
- OP původní plastové okno, ponecháno



Na střechu i fasádu bude použitý systém Prefa Prefalz, v barvě antracit. Falcovaný hliník bude pokládán na plnoplošné podbití z prken tl. 24 mm.

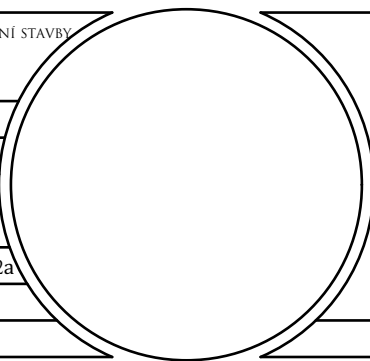Přístavba interaktivní učebny EZHZT/nahrávacího studia k budově ZUŠ na p.č. 484/1 v obci Štětí, k.ú. Štětí I [763691]					
ZPRACOVATEL	ING. RENÁTA DROZDOVÁ FRANTOVÁ, AUTORIZOVANÝ INŽENÝR PRO POZEMNÍ STAVBY DRAHOBUZ 19, 411 45 DRAHOBUZ MAIL: ARCHITECTONICA@CENTRUM.CZ, TEL: 724 927 001				
ZODPOVĚDNÝ PROJEKTANT	ING. RENÁTA DROZDOVÁ FRANTOVÁ				
PROJEKTANT ČÁSTI	ING. RENÁTA DROZDOVÁ FRANTOVÁ				
INVESTOR	MĚSTO ŠTĚTÍ MÍROVÉ NÁMĚSTÍ 163 41108 ŠTĚTÍ	FORMAT	4 x A4		
		DATUM	02/2024		
MÍSTO STAVBY, KAT. ÚZEMÍ	ŠTĚTÍ I [763691]	ČÍSLO ZAKÁZKY	2023 - 002a		
STAVEBNÍ ÚŘAD	MĚSTSKÝ ÚŘAD ŠTĚTÍ	MĚŘÍTKO	1:50		
STUPĚŇ DOKUMENTACE	SPOLEČNÉ OZNÁMENÍ ZÁMĚRU	ČÁST	D	PARÉ	
OTISK AUTORIZAČNÍHO RÁZÍTKA					
POHLED JIHOVÝCHODNÍ				ČÍSLO VÝKRESU D.9	