


Přehledná situace - návrh centrálního systému odvádění a čištění odpadních vod pro místní části, v územní působnosti města Bystřice, Etapizace záměru

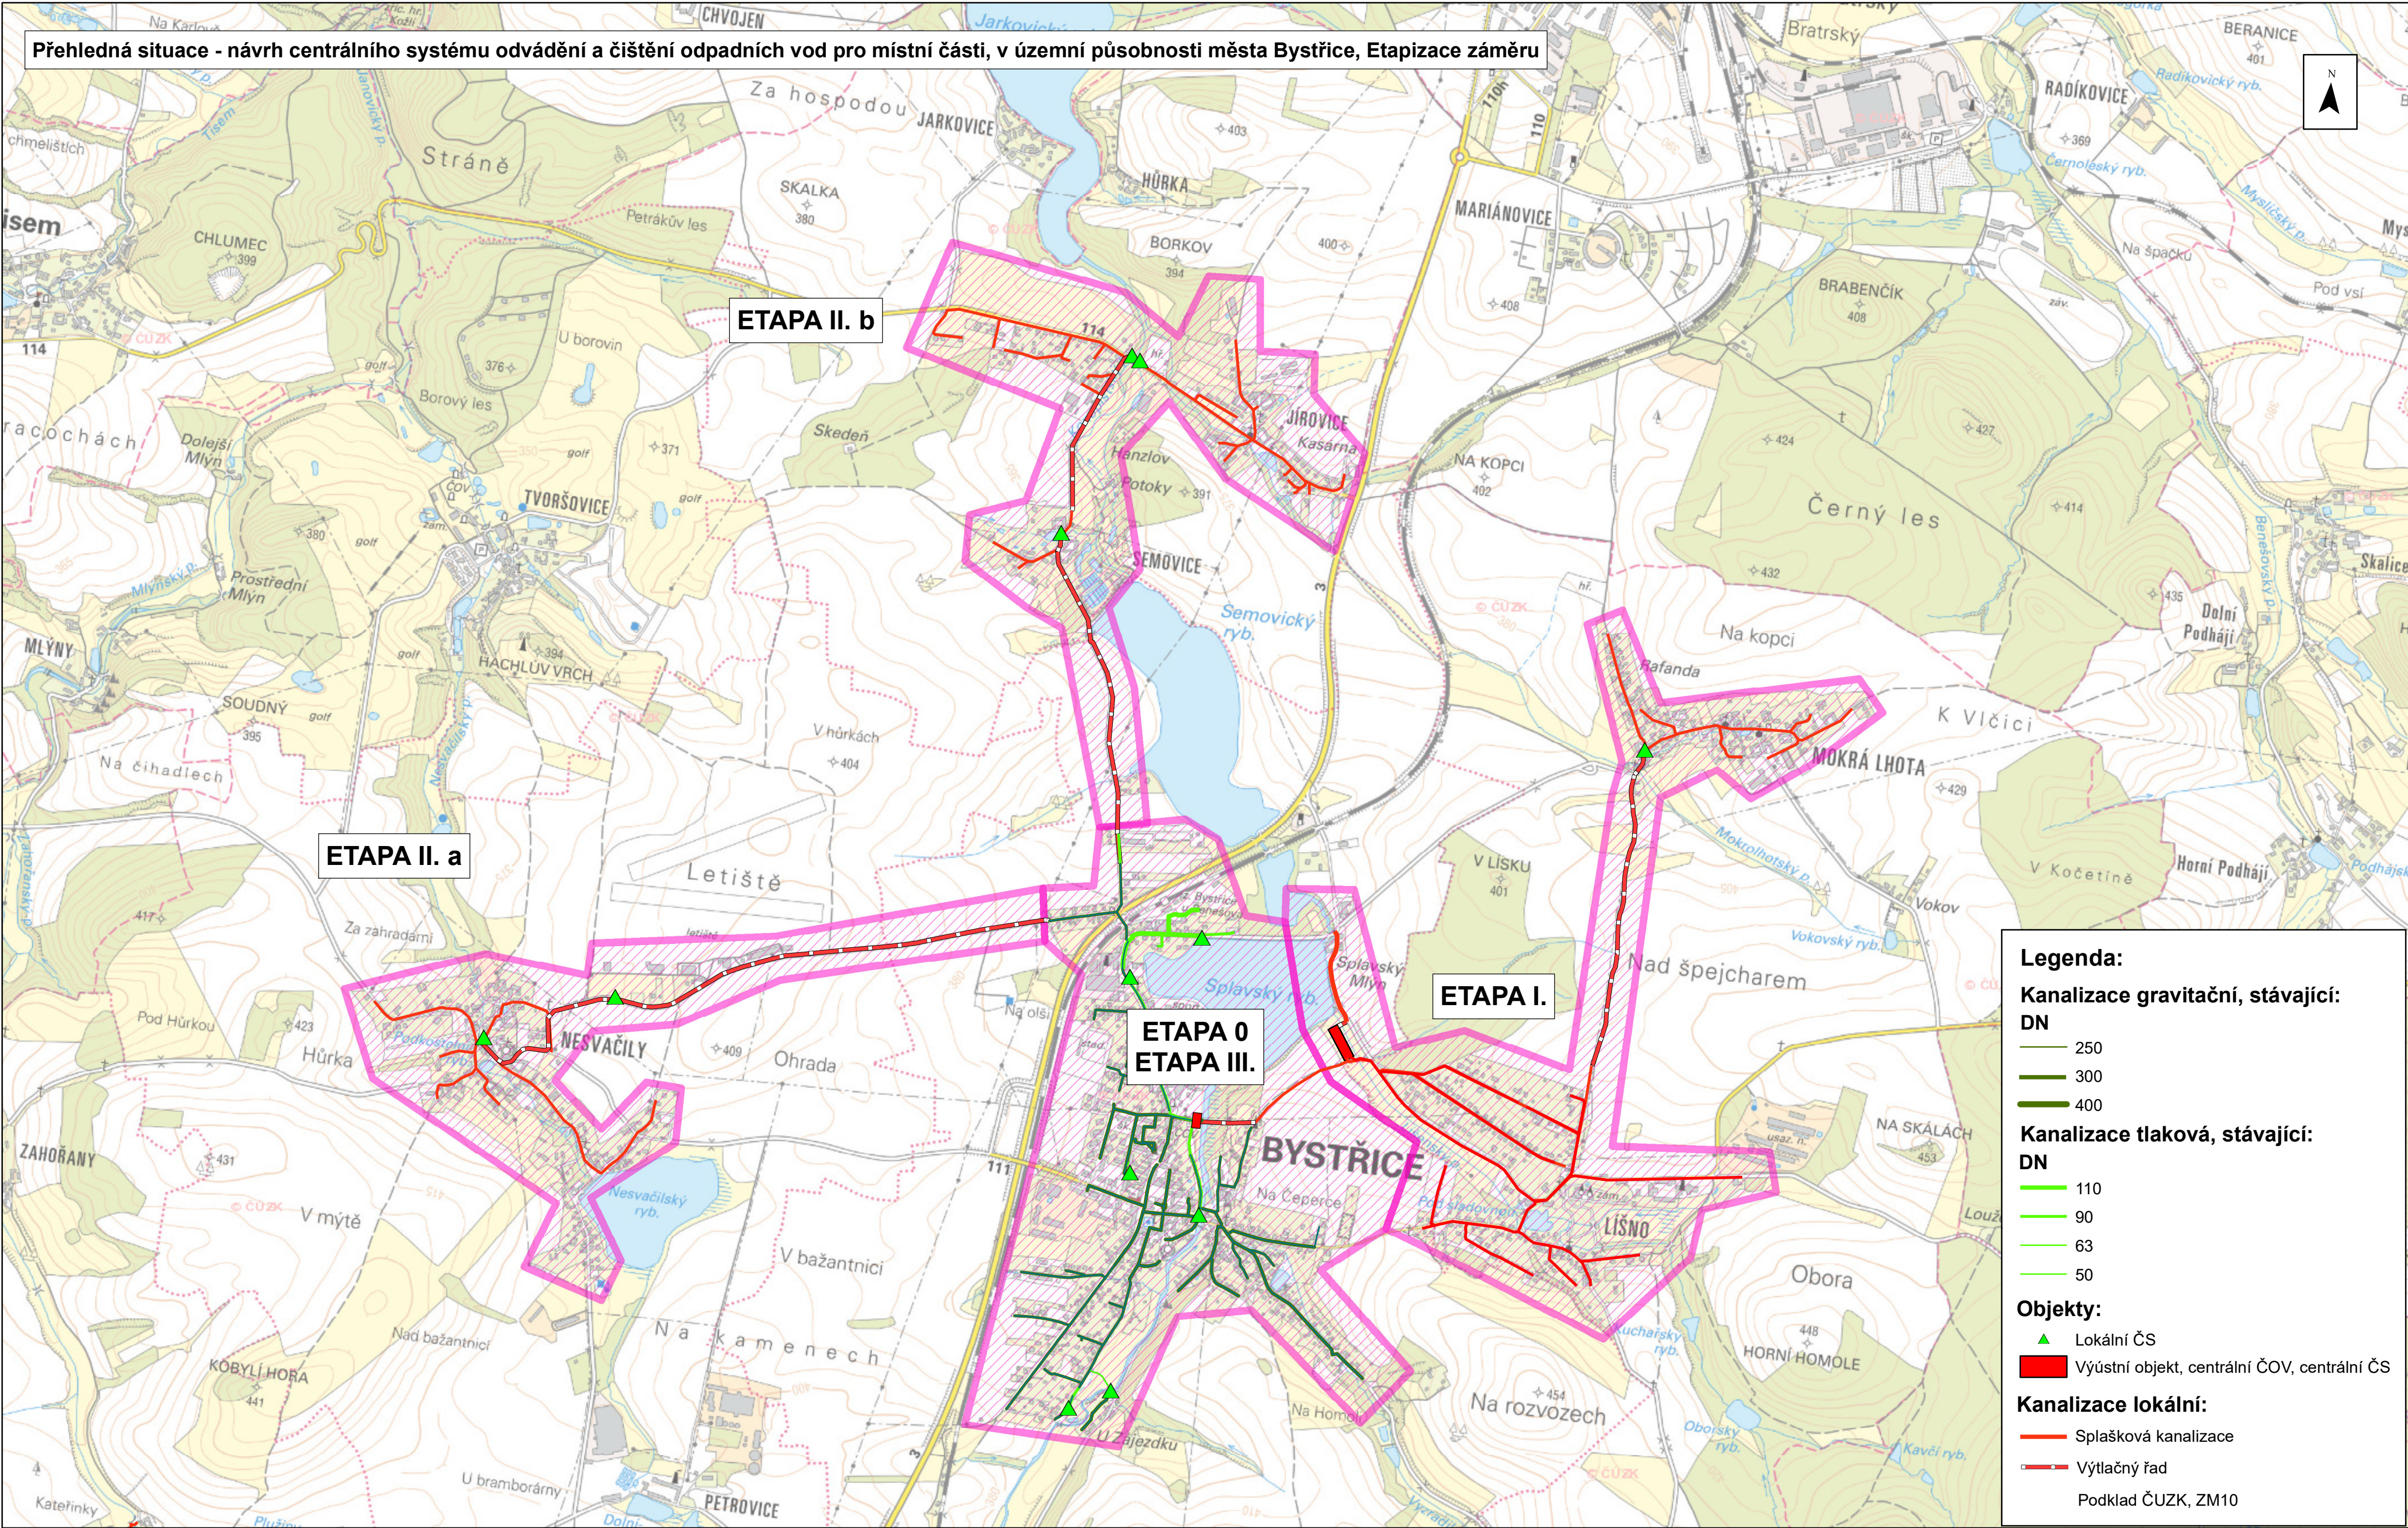

Legenda:

Kanalizace gravitační, stávající:
DN
250
300
400

Kanalizace tlaková, stávající:
DN
110
90
63
50

Objekty:
▲ Lokální ČS
■ Výústní objekt, centrální ČOV, centrální ČS

Kanalizace lokální:
— Splašková kanalizace
— Výtlačný řad
Podklad ČUZK, ZM10