



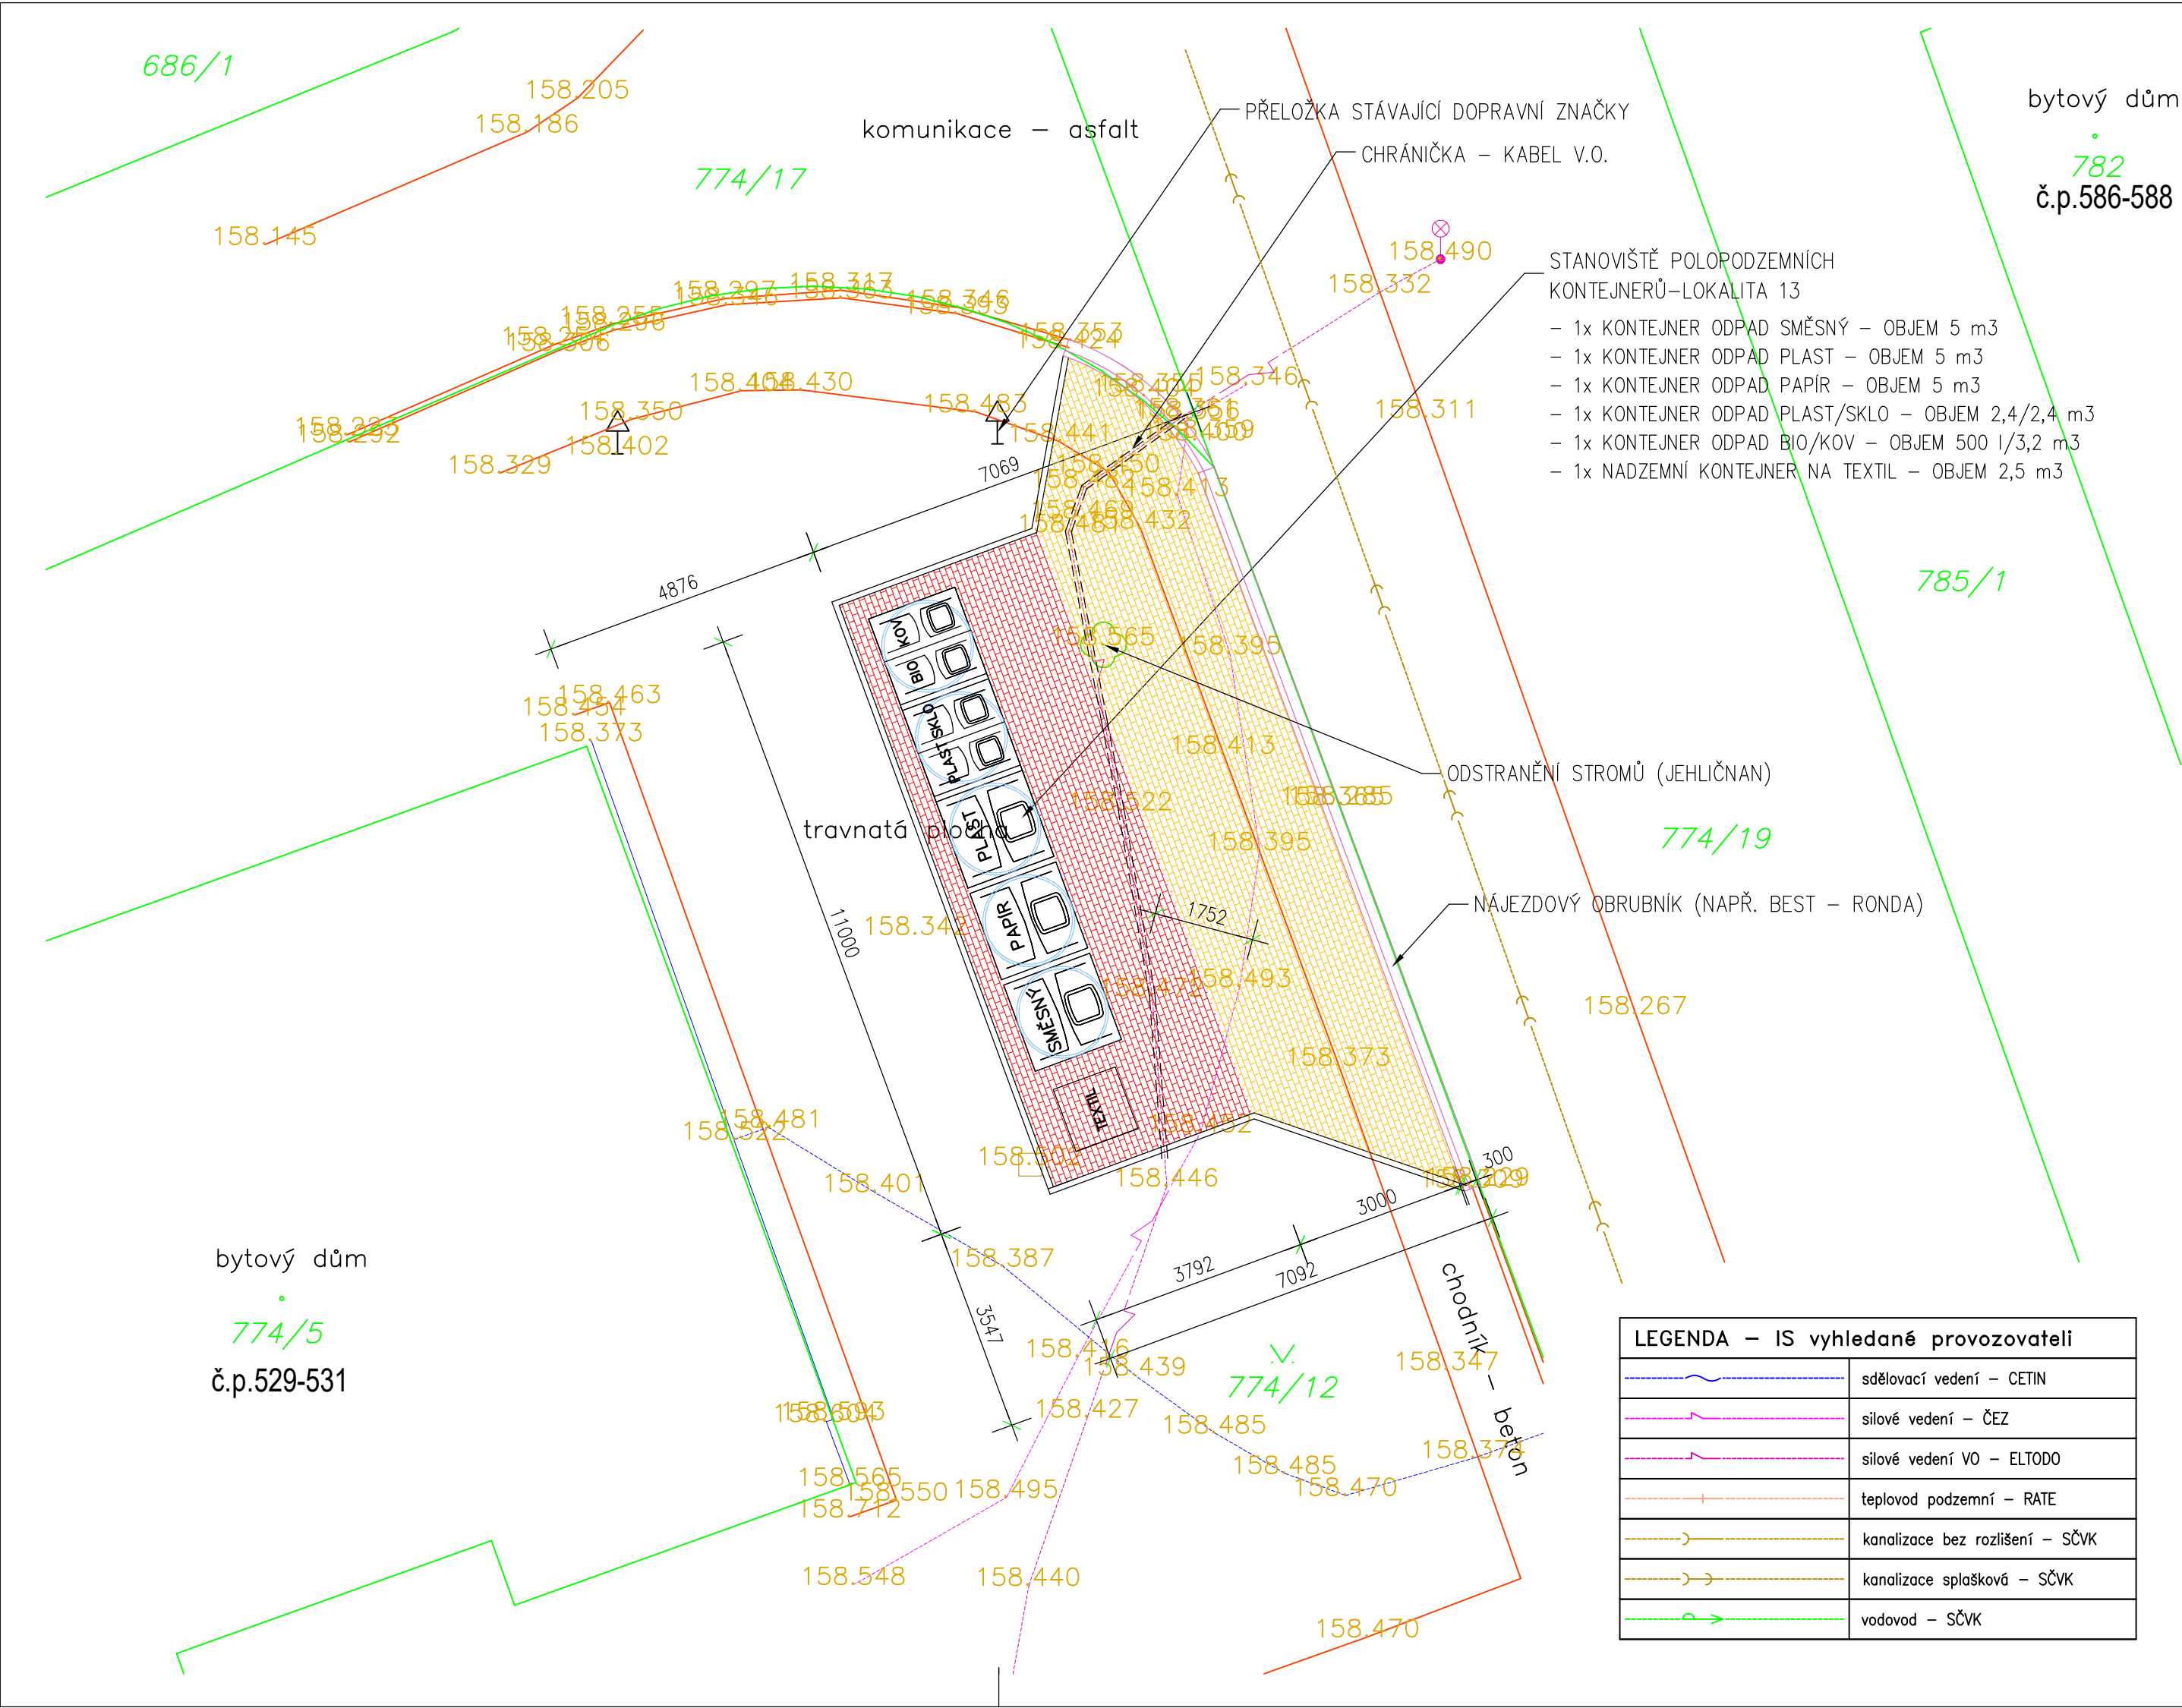

LEGENDA GEODETI			
	oplocení – drátěné, kovové		kanalizace – šachta
	oplocení – zděné		šachta hranatá vstupní bez rozlišení
	rozhraní ploch		kanalizace – vpust
	obruba		vodovod – šoupě
	stavební objekt		vodovod – hydrant
	terénní hrana		strom
	vjezd, vstup, vchod		dopravní značka
	stožár vedení – obvod		sloupek, objekt malého rozsahu
	konstrukce beton, kámen		měřický bod
	stožár VO		křížek souřadné sítě (rozestup 25m)

LEGENDA	
	KATASTRÁLNÍ HRANICE POZEMKŮ
	PŘELOŽKA V.O.
	ZPEVNĚNÁ PLOCHA POCHOZÍ CHODNÍK (SKLADBA 1)
	ZPEVNĚNÁ PLOCHA POJEZDOVÝ CHODNÍK PRO SVOZOVÉ AUTO (SKLADBA 2)

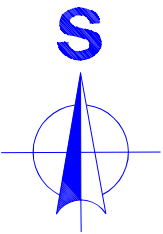

POZNÁMKA:
Před zahájením veškerých výkopových prací bude zajištěno vytýčení stávajících podzemních inženýrských sítí !!!.

Při souběhu a křížení IS budou dodrženy odstupové vzdálenosti dle ČSN 73 6005

LOKALITA 13 - LIDICKÁ U Č.P. 531

VYPRACOVAL: Aust Jiří		ZODP. PROJ.: Aust Jiří		 Spindlerova 672 Roudnice n.Labem Tel: 416 841 708 mobil: 608 027 199 proefekt@quick.cz www.proefekt.cz	
OBJEDNATEL: Město Štětí, Mírové náměstí 163, 411 08 Štětí					
STUPEŇ: DSP					
STAVBA: III. ETAPA – POLOPODZEMNÍ KONTEJNERY NA SEPAROVANÝ ODPAD – ŠTĚTÍ LOKALITA 12–18				DATUM: 01/2025	
				FORMÁT:	
				MĚŘÍTKO: 1:100	
				3x A4	
ČÁST: stavební				ČÍSLO PŘÍLOHY:	
OBSAH: KOORDINAČNÍ SITUČNÍ VÝKRES lokalita 13_Lidická u č.p.531				ČÍSLO PARÉ:	
				C.3.2	